

THYS - TESTELT


VOORGEVEL 1:100



1:100

21/04/2022

BA_Testelt_G_N_01.pdf

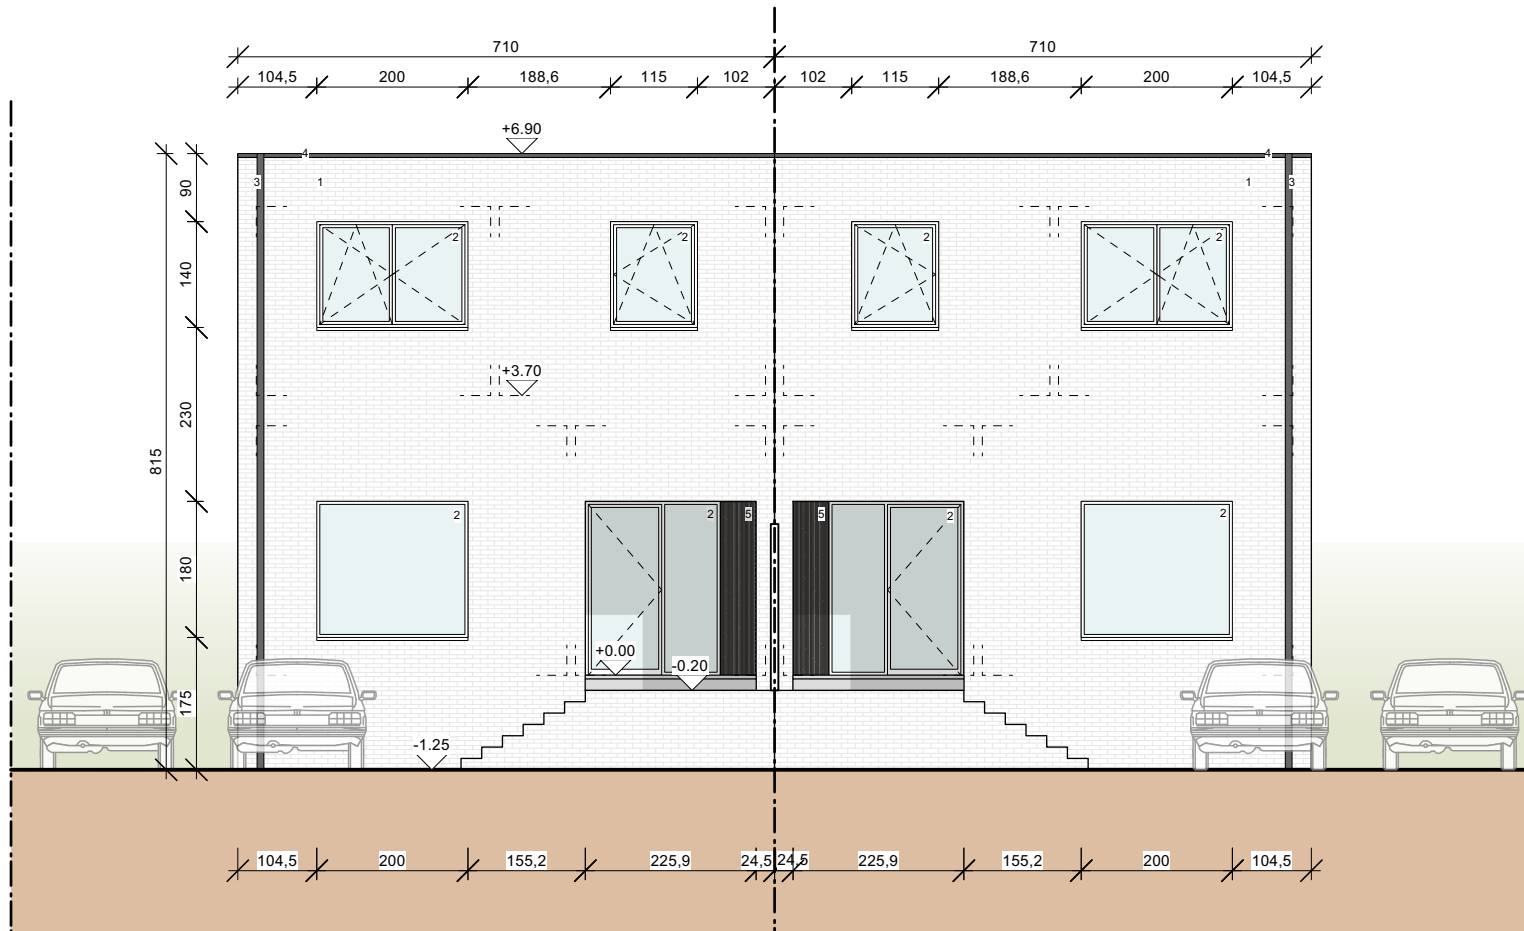

LOT 5

LOT 6

THYS - TESTELT


ACHTERGEVEL 1:100



1:100

21/04/2022

BA_Testelt_G_N_02.pdf

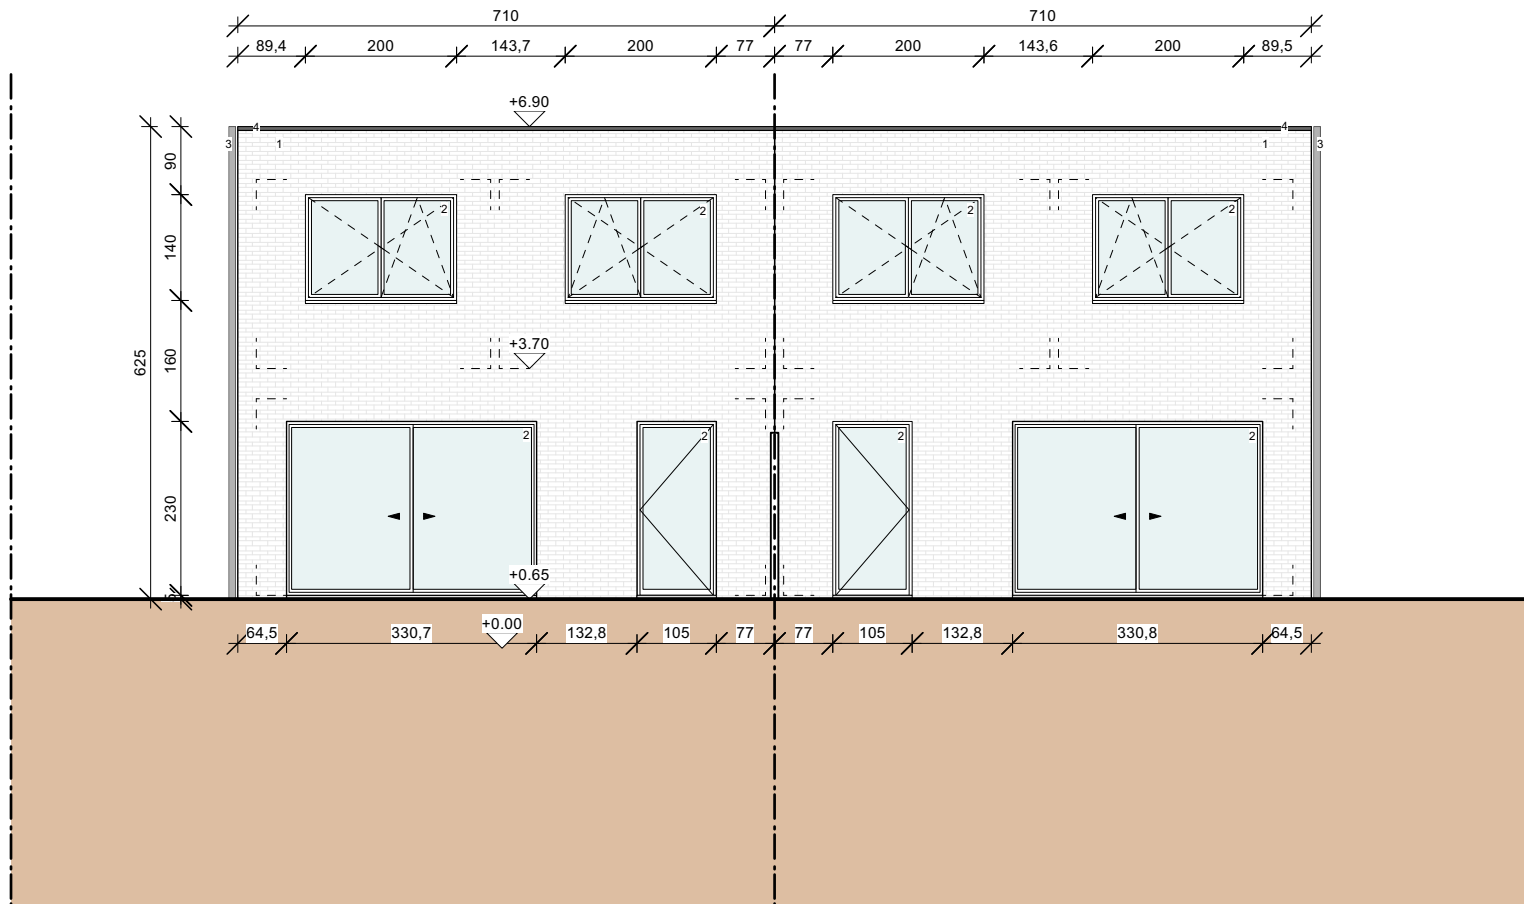

LOT 6

LOT 5

THYS - TESTELT


ZIJGEVEL LOT 5 1:100



1:100

21/04/2022

BA_Testelt_G_N_03.pdf

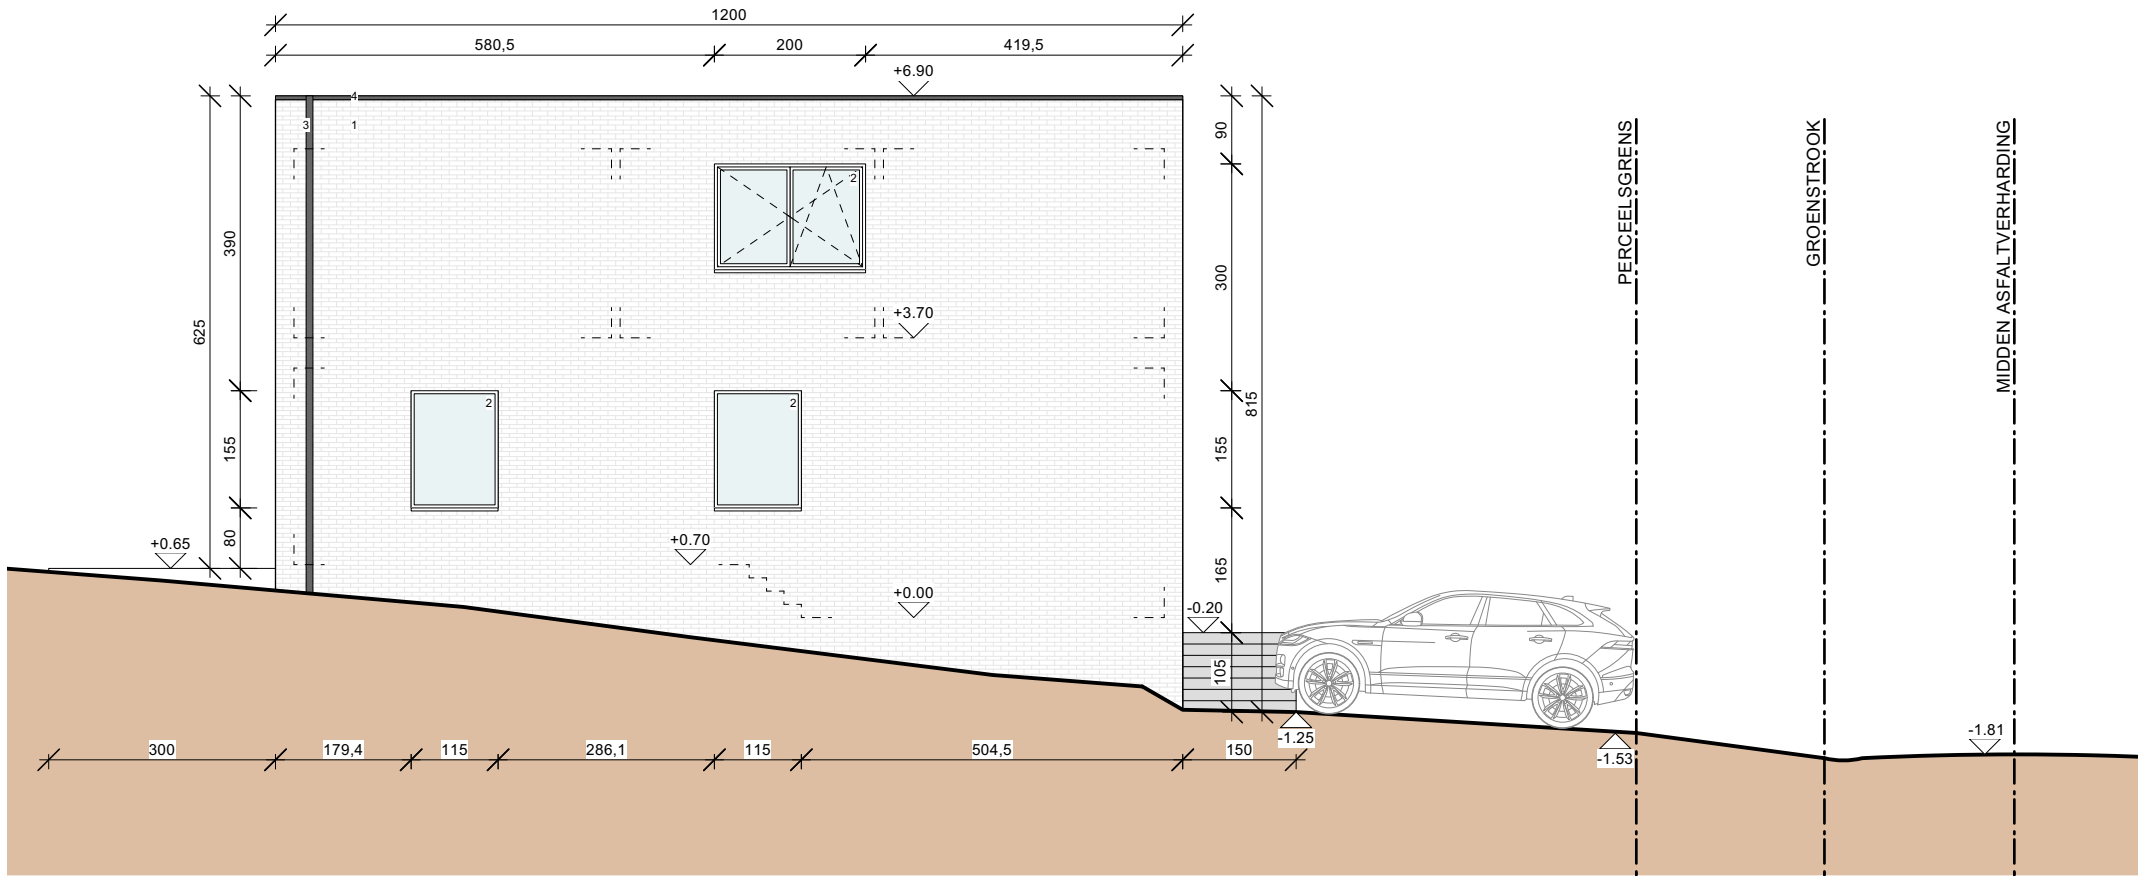

ZIJGEVEL LOT 5

THYS - TESTELT


ZIJGEVEL LOT 6 1:100



1:100

21/04/2022

BA_Testelt_G_N_04.pdf

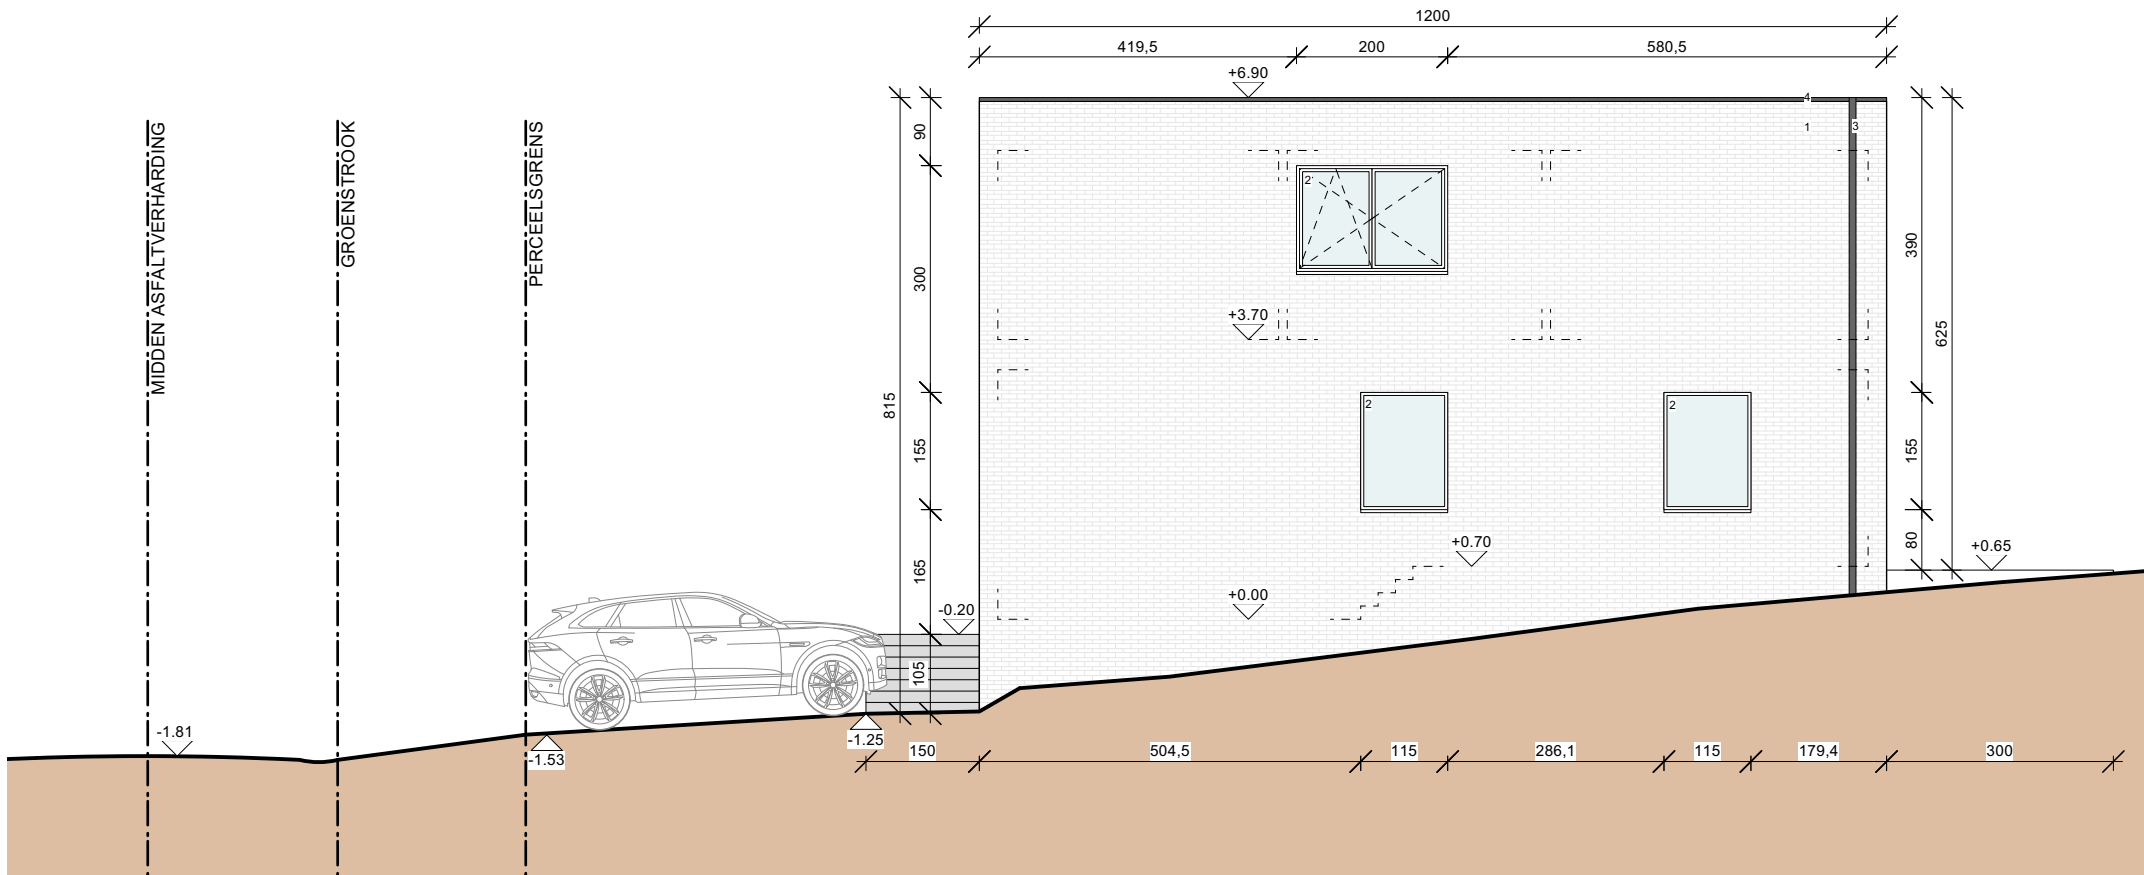

ZIJGEVEL LOT 6



THYS - TESTELT
LEGENDE

14/04/2022
BA_Testelt_L_N.pdf


RUWBOUW

plannen en snedes

	cellenbeton
	gewapend beton
	chape
	TH profiel opgevuld met isolatie
	Pir isolatie
	OSB
	rigidurplaat
	steenstrips
	rookdetector


gevelaanzichten

- 1 steenstrips lichtgekleurd
- 2 schrijnwerk PVC, anthraciet
- 3 regenwaterafvoer zink, anthraciet
- 4 dakrandprofiel aluminium, anthraciet
- 5 gevelpaneel, hout

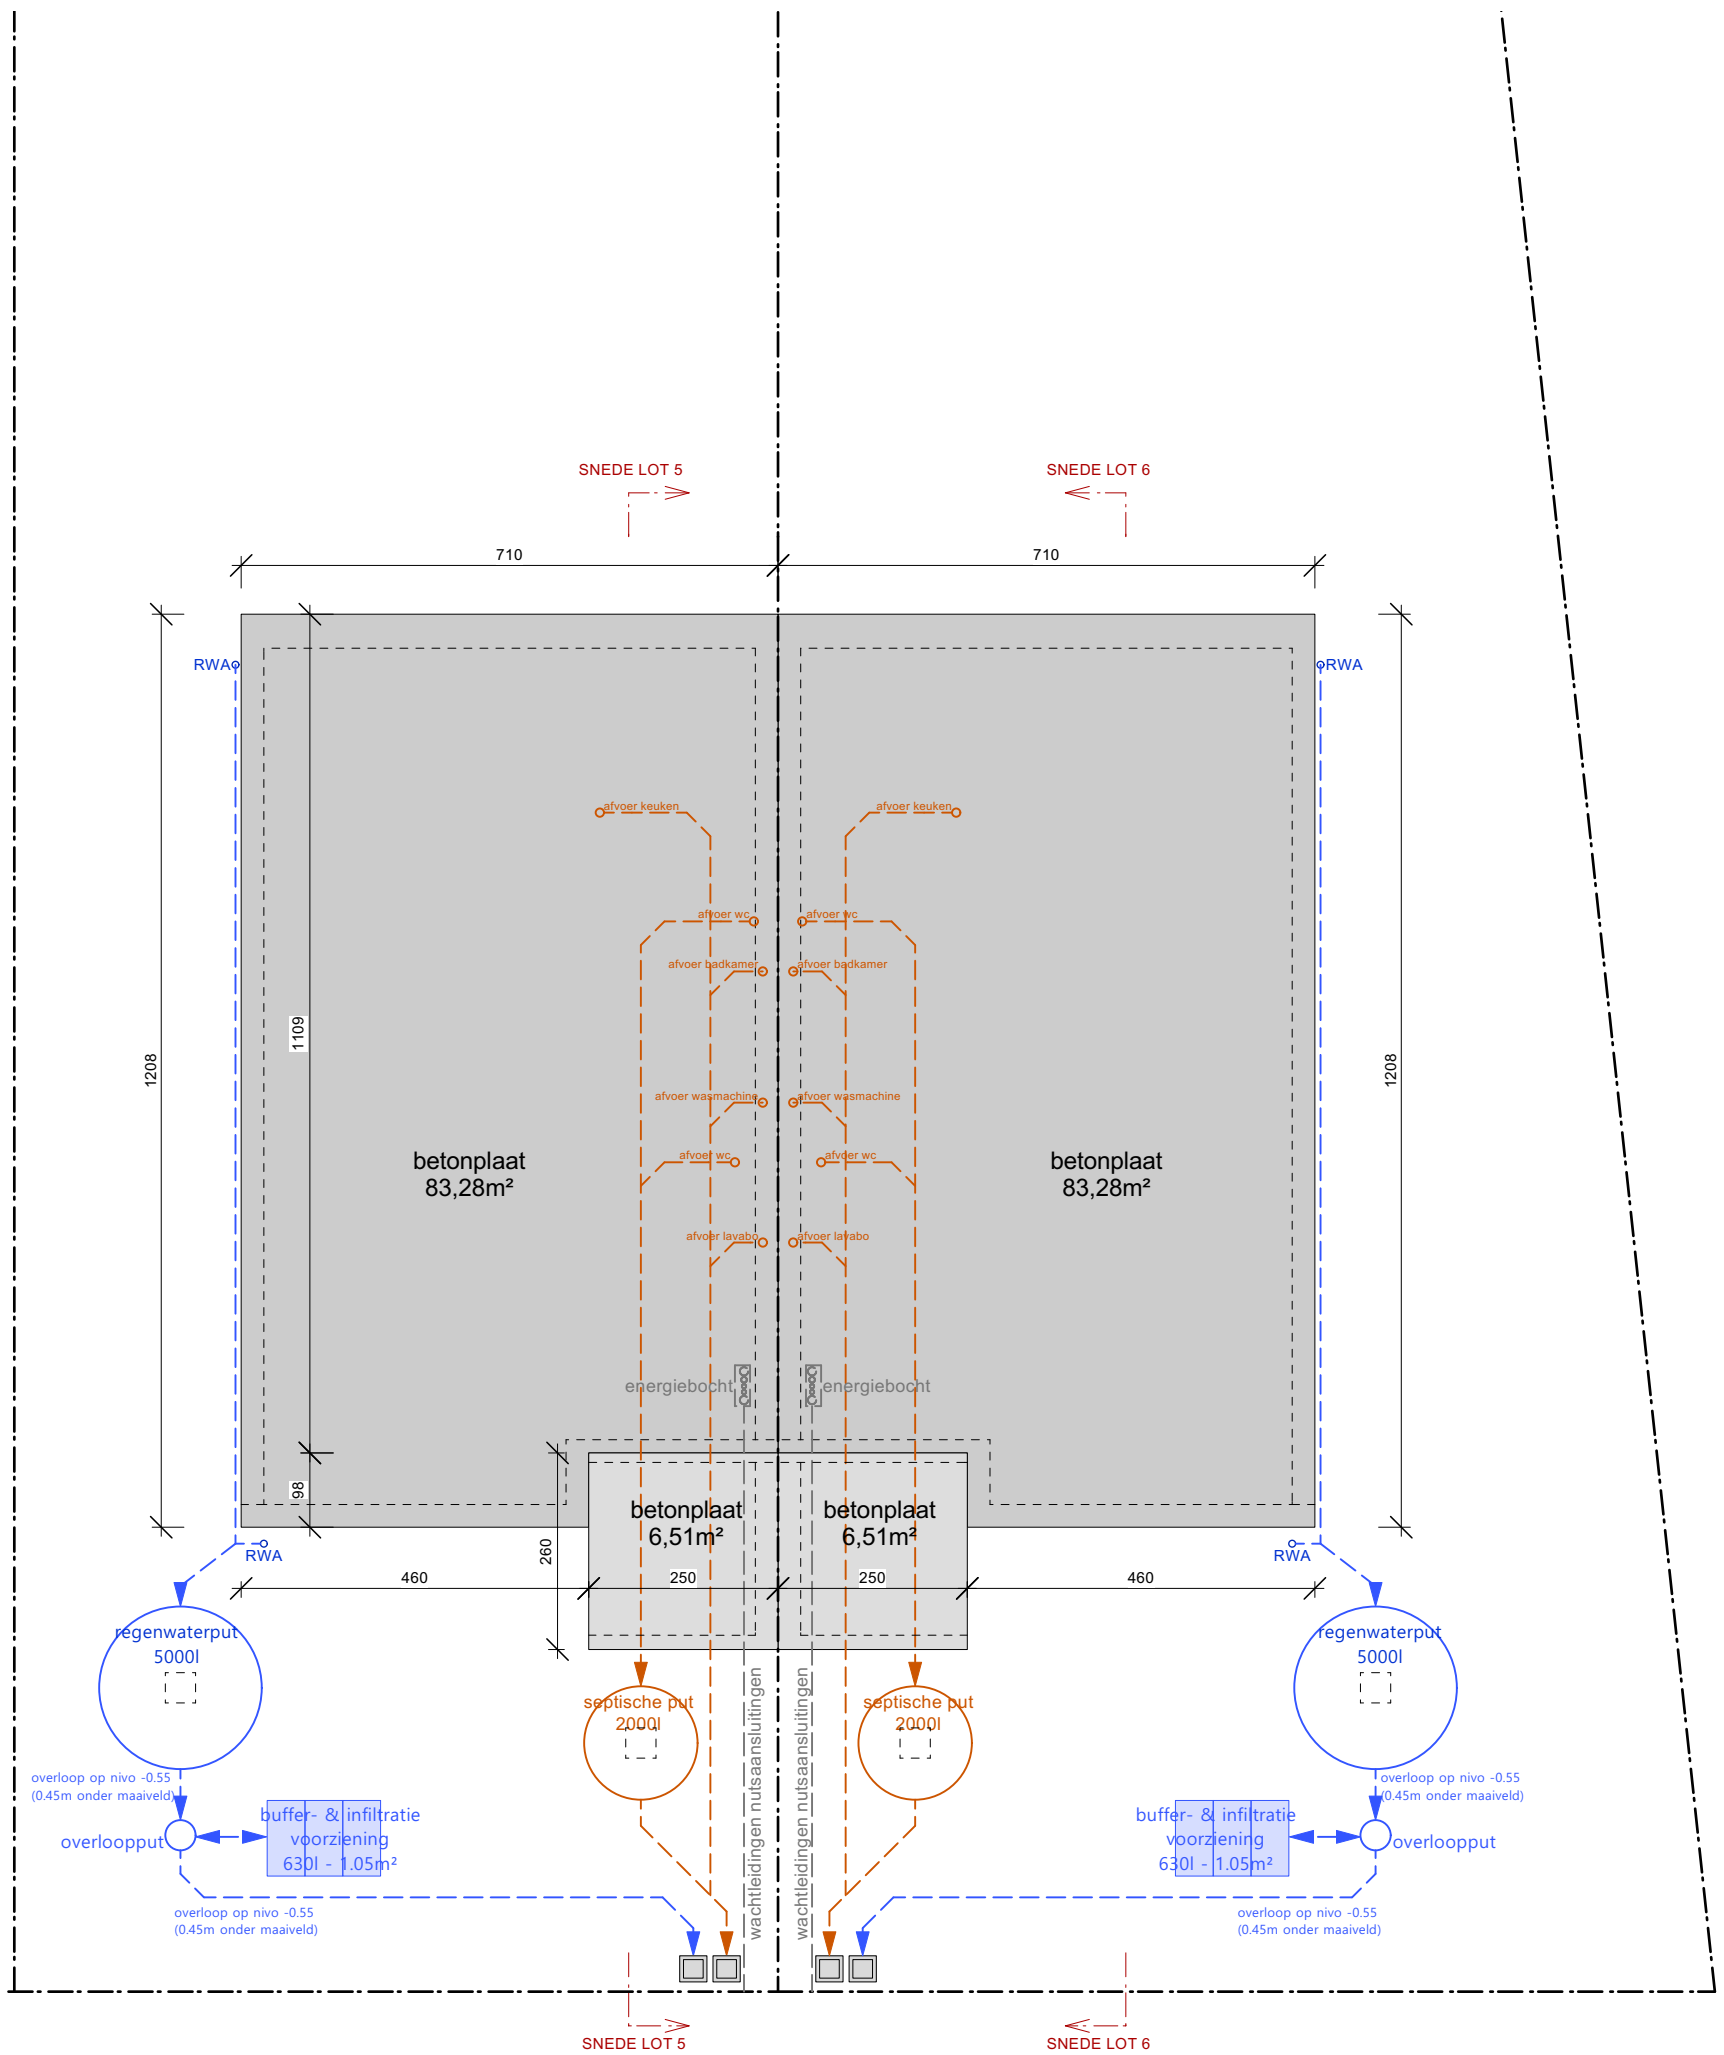


LOT 1/3/5

LOT 2/4/6

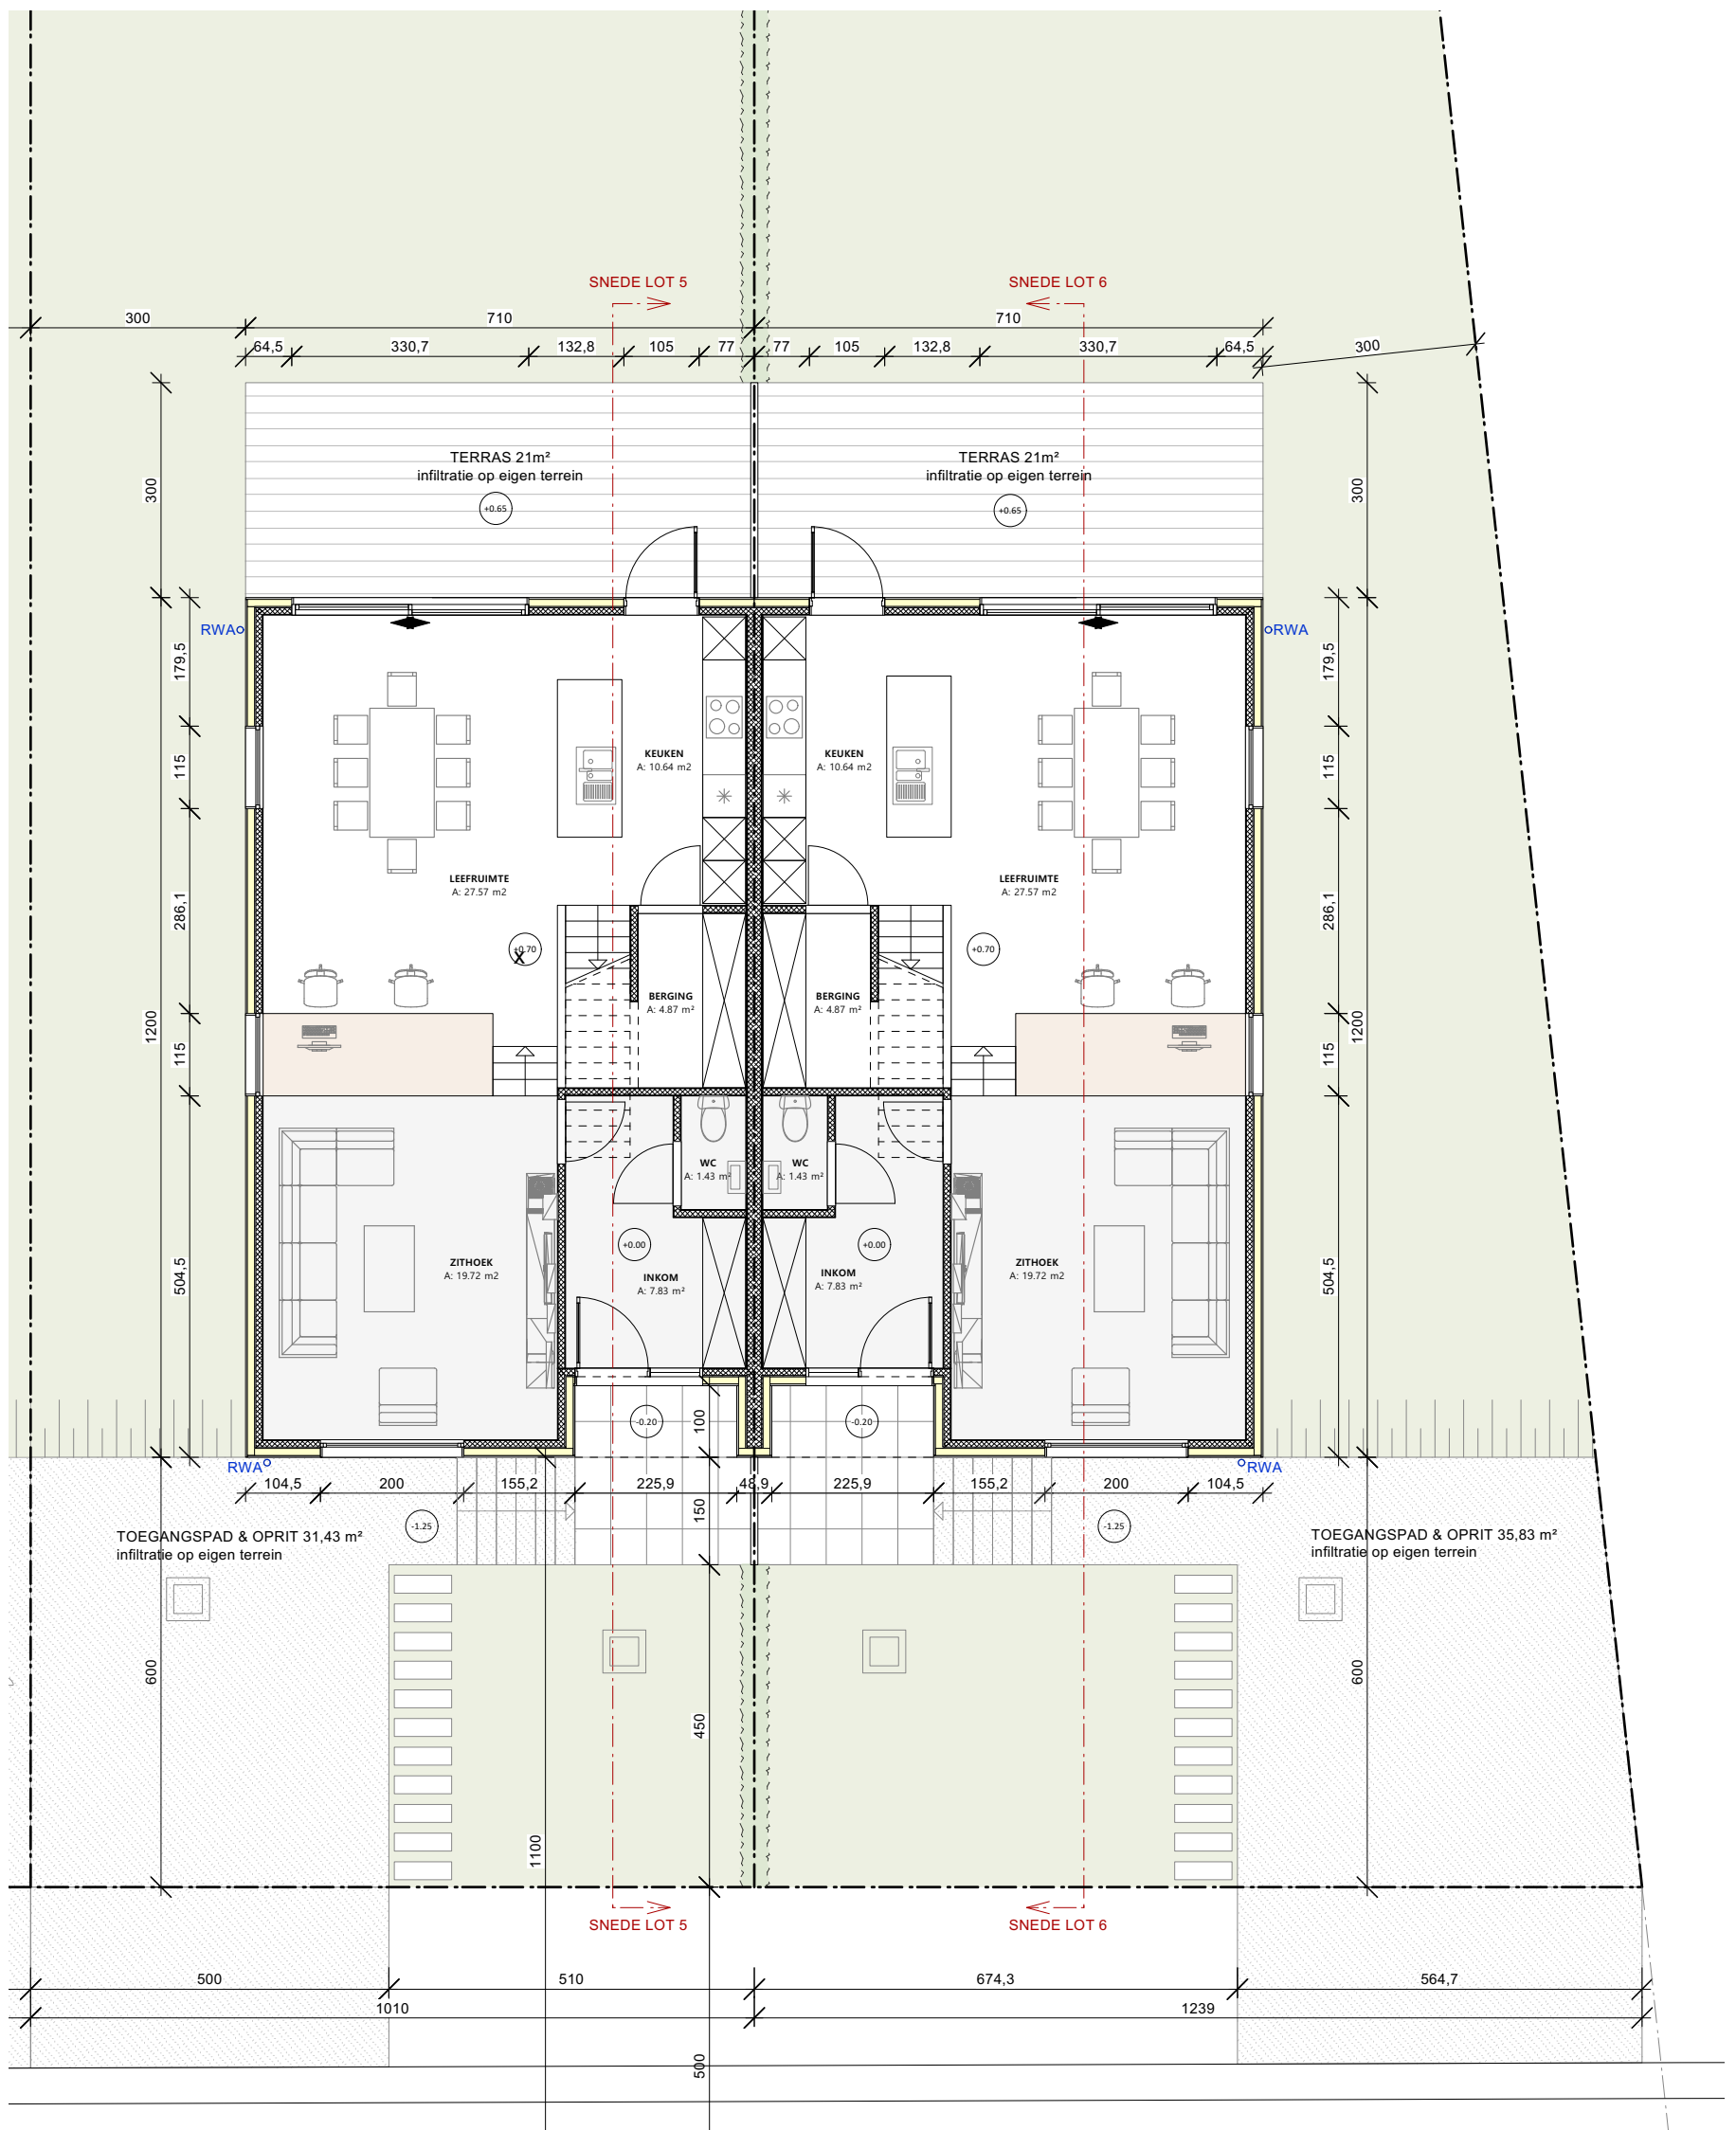



LOT 1/3/5

LOT 2/4/6

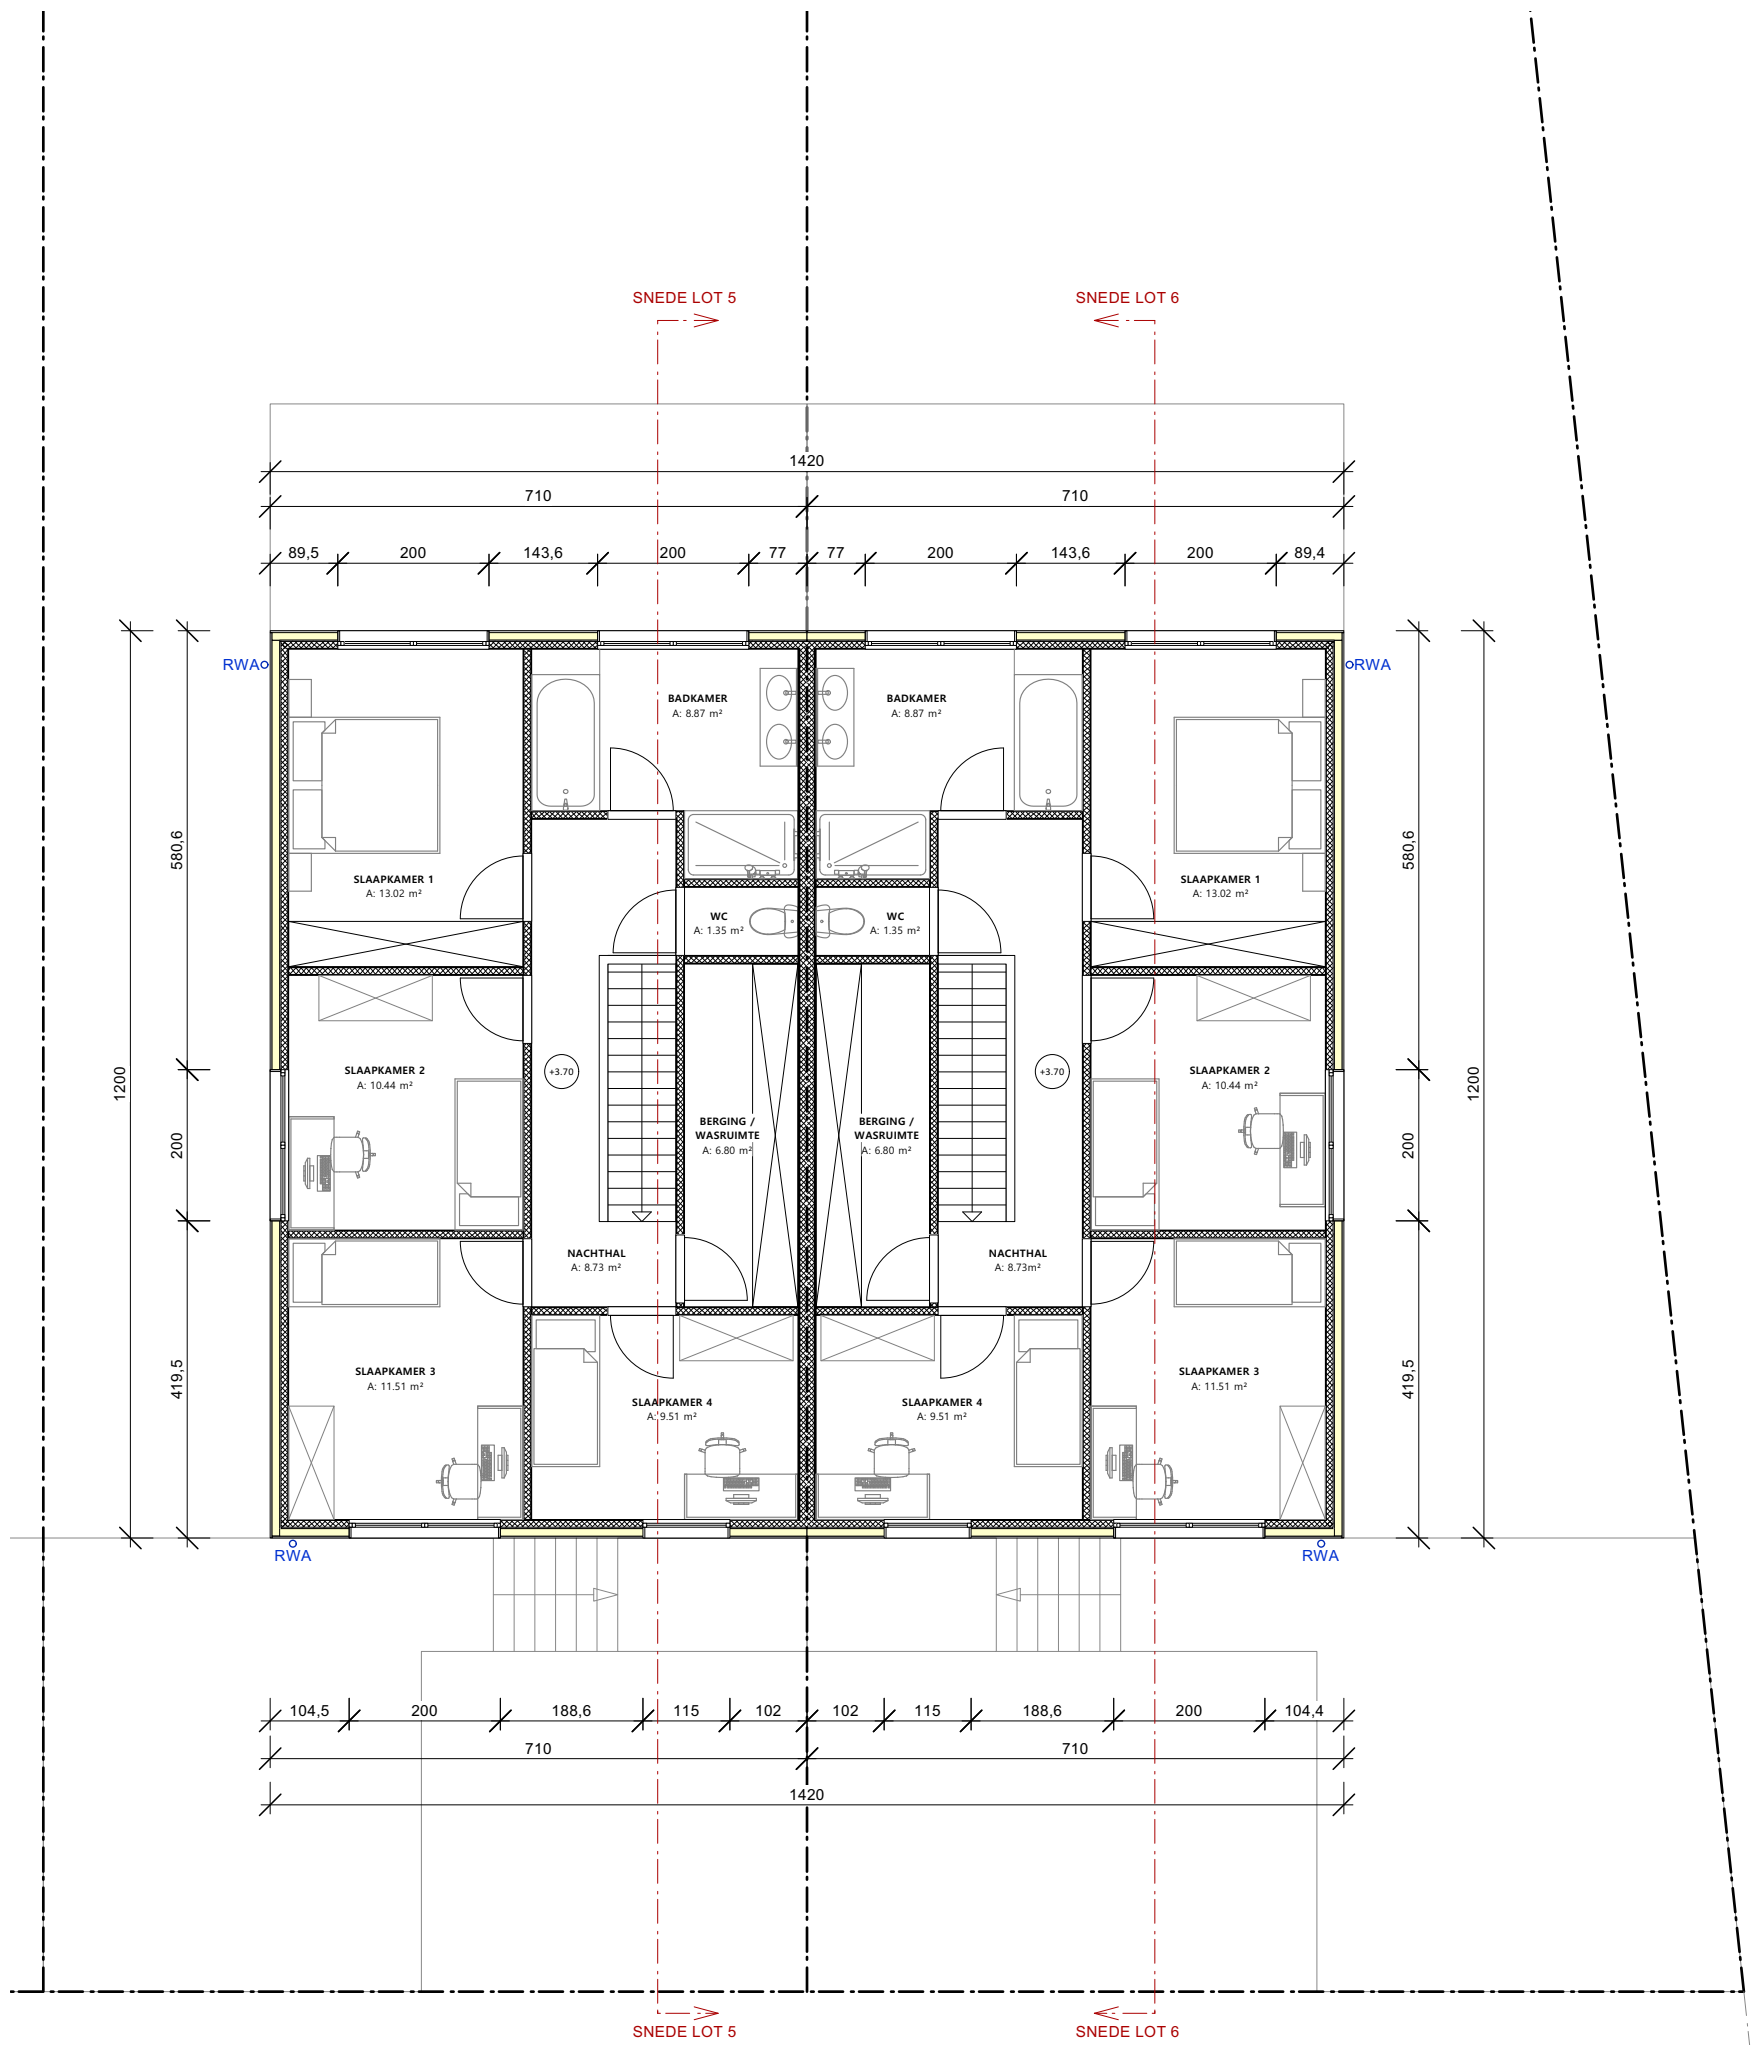

LOT 1/3/5

LOT 2/4/6

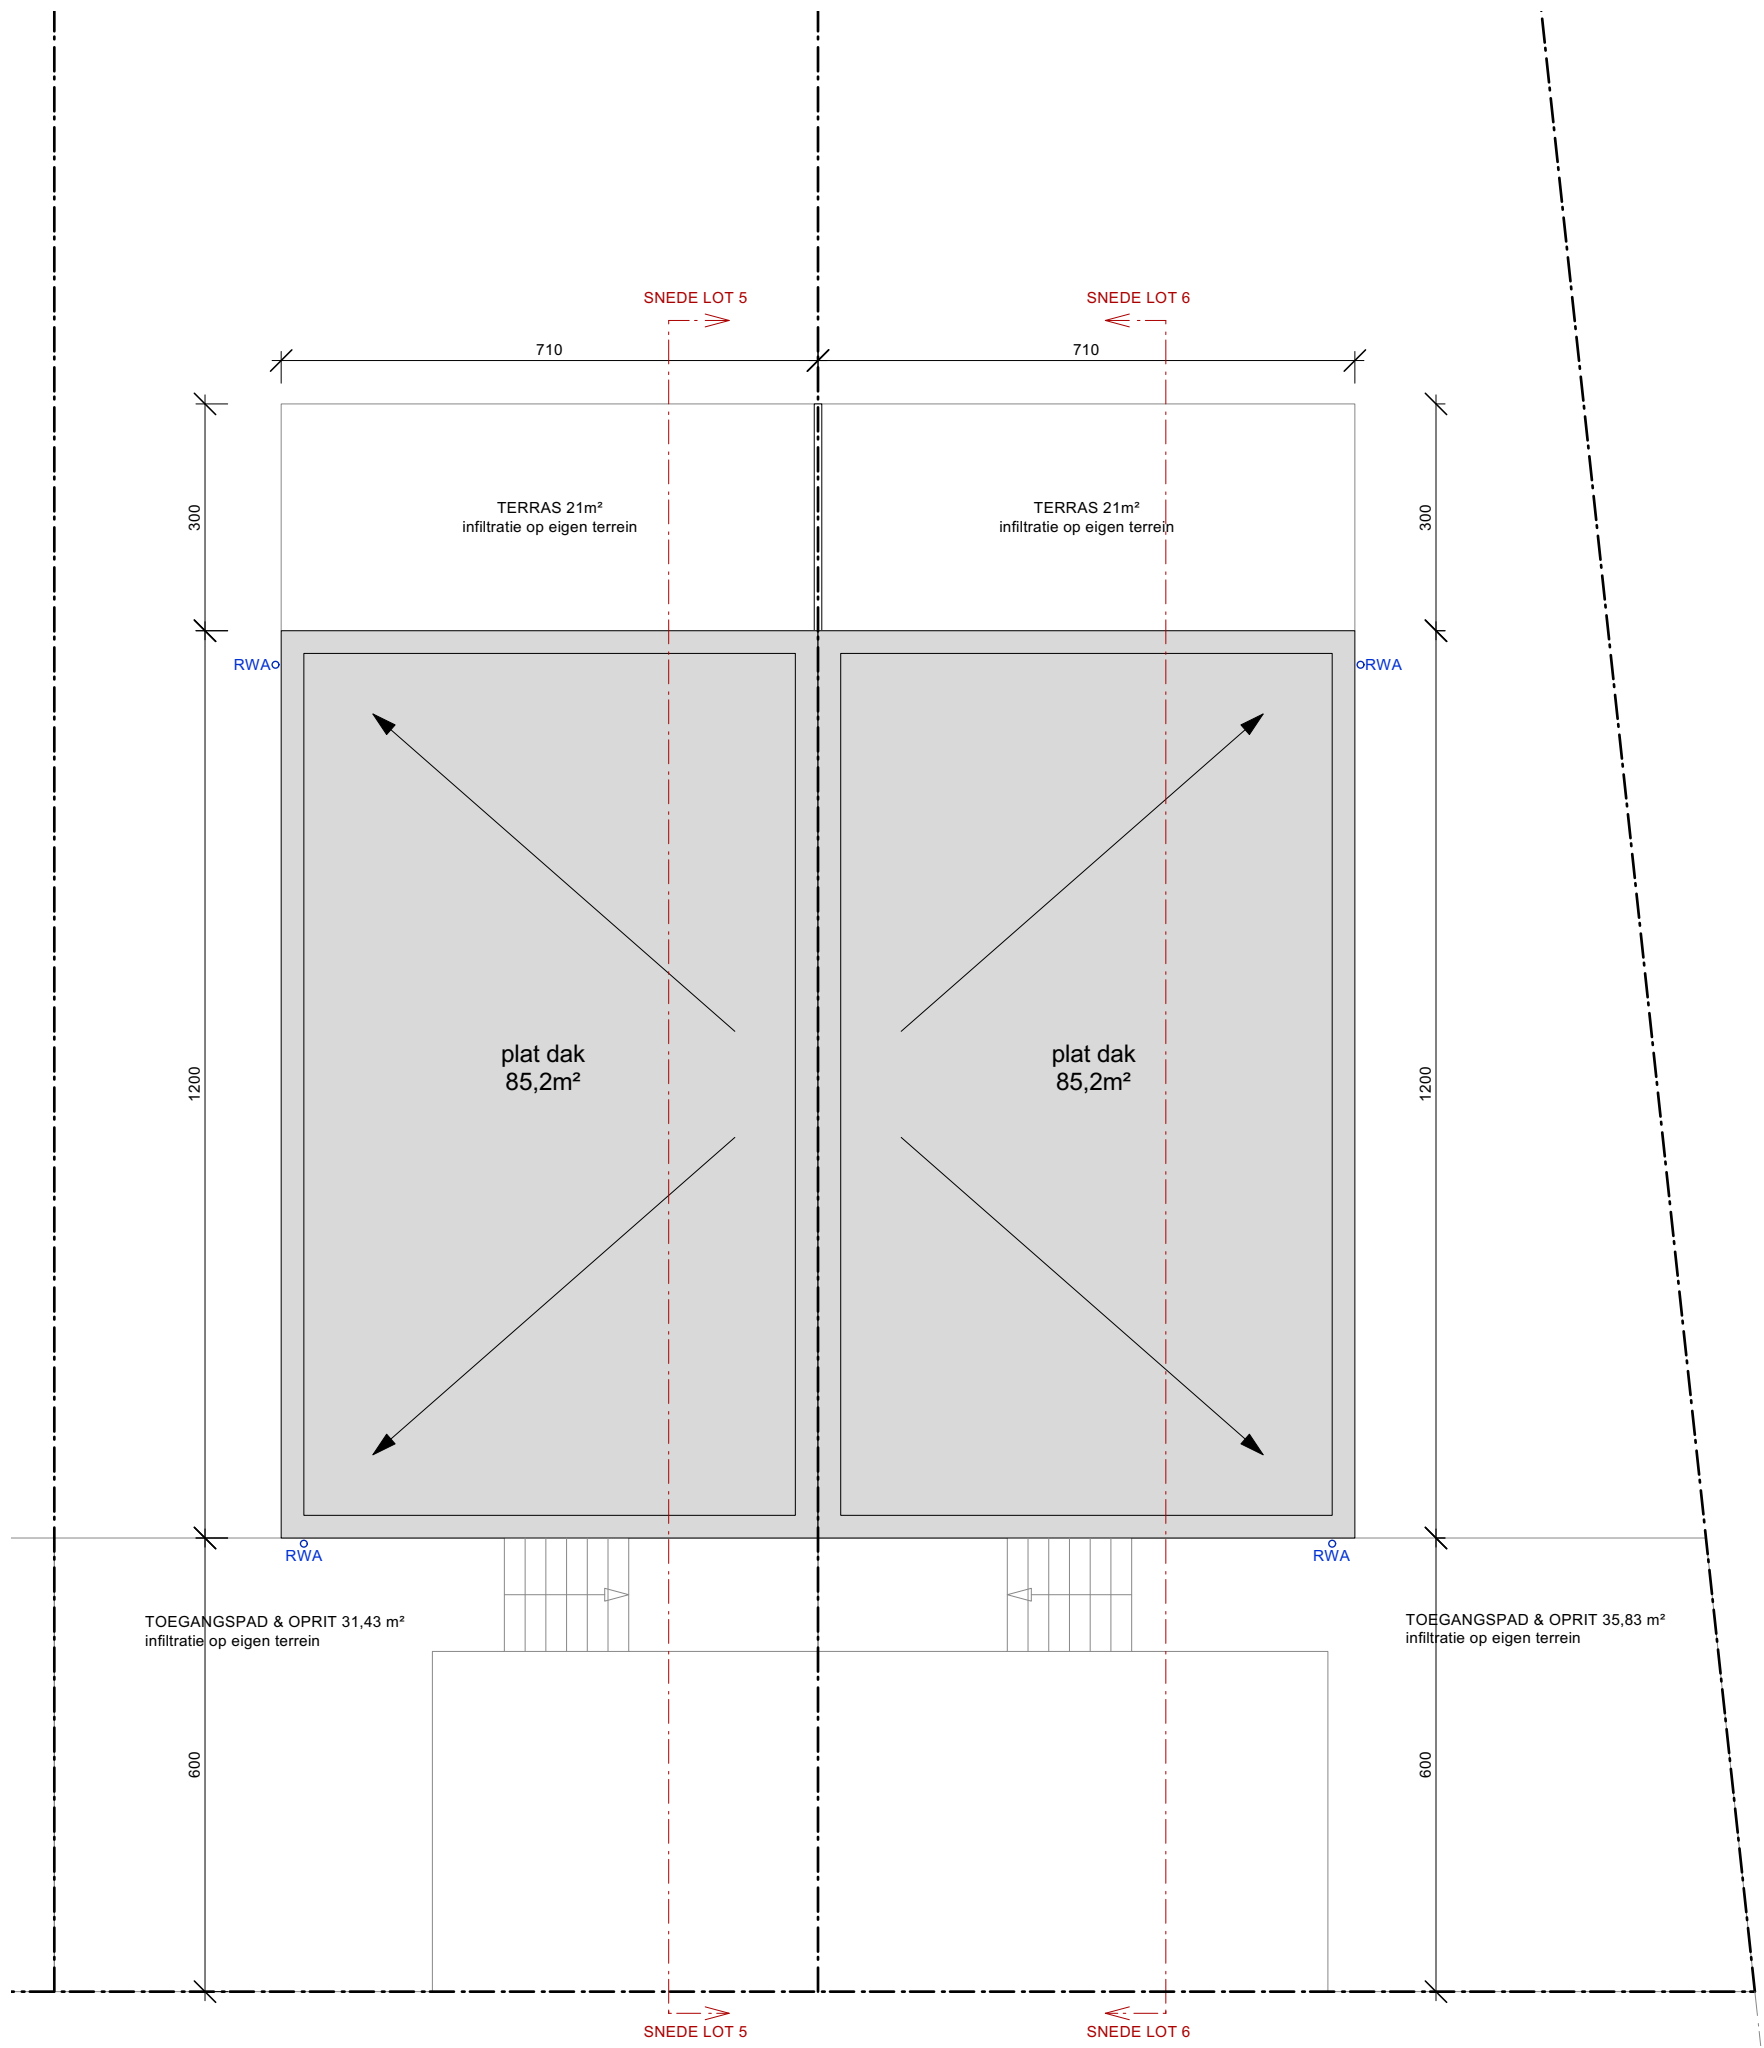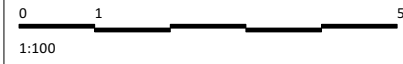

LOT 1/3/5

LOT 2/4/6

THYS - TESTELT


SNEDE LOT 1/3/5 1:100



1:100

21/04/2022

BA_Testelt_S_N_01.pdf

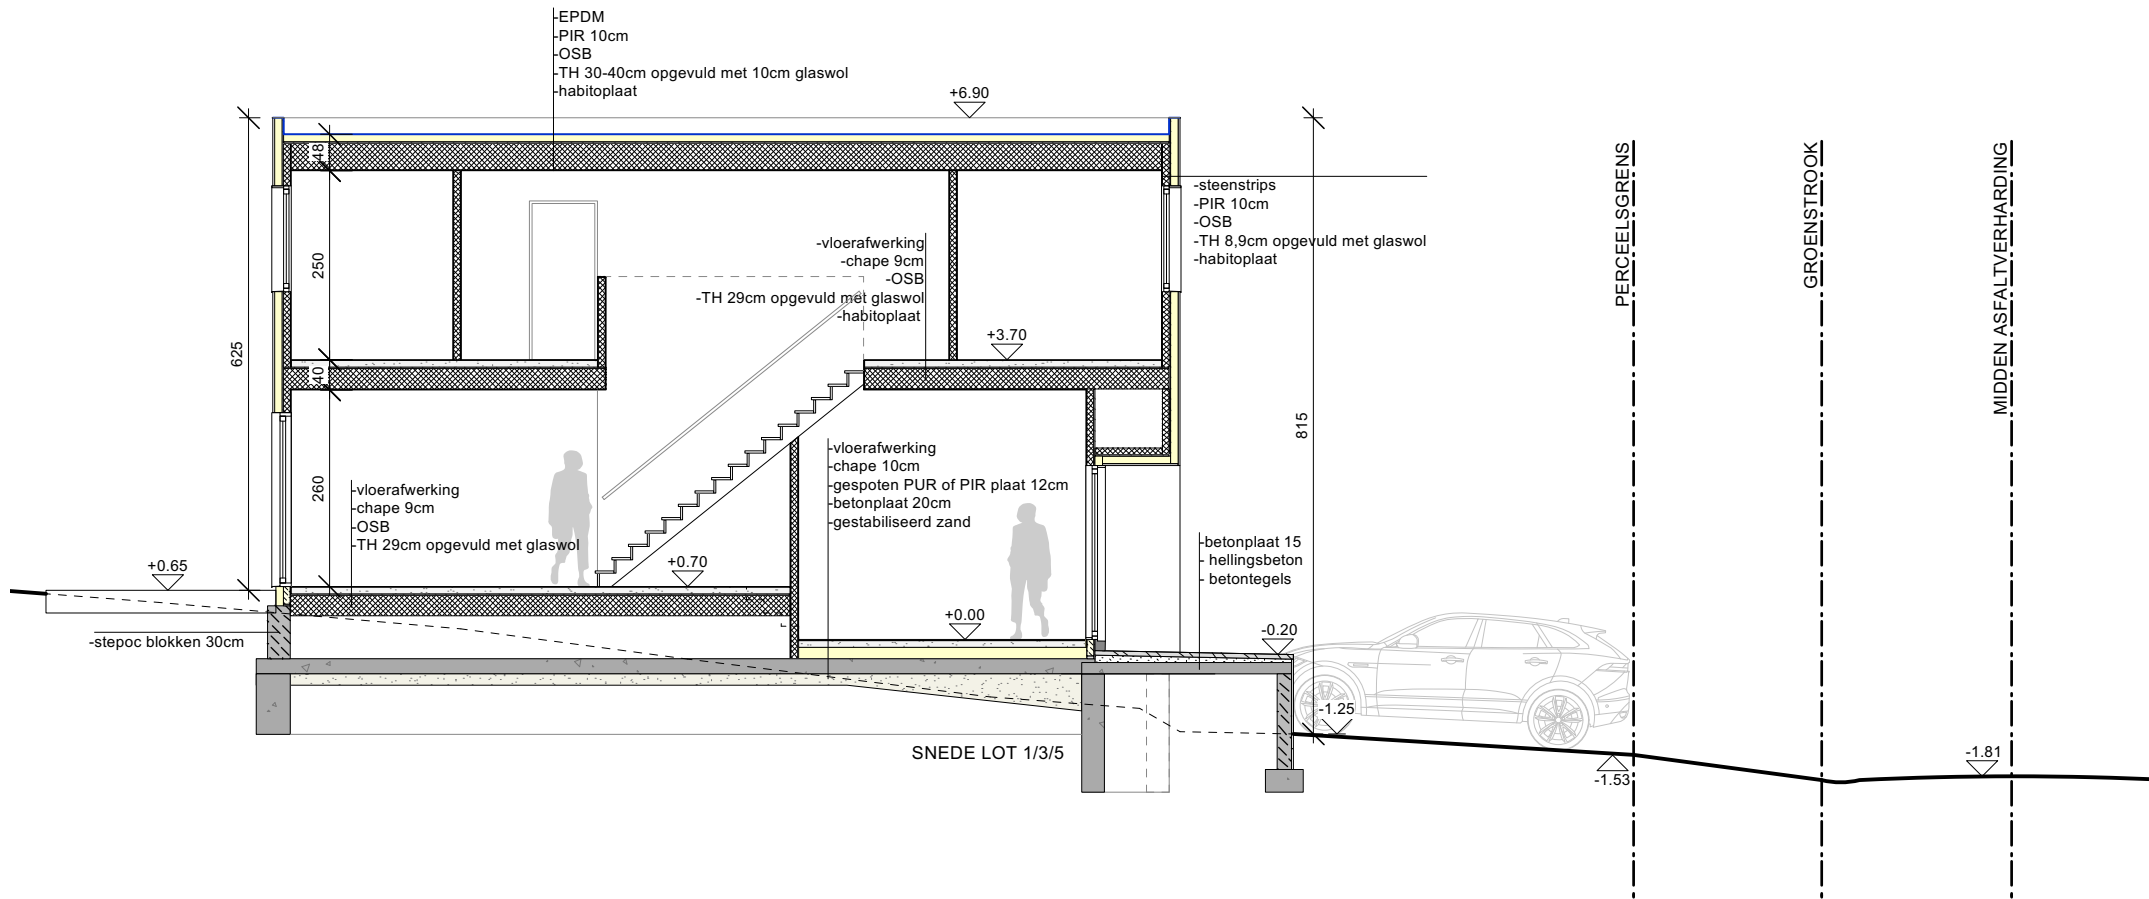

THYS - TESTELT


SNEDE LOT 6 1:100



1:100

21/04/2022

BA_Testelt_S_N_02.pdf

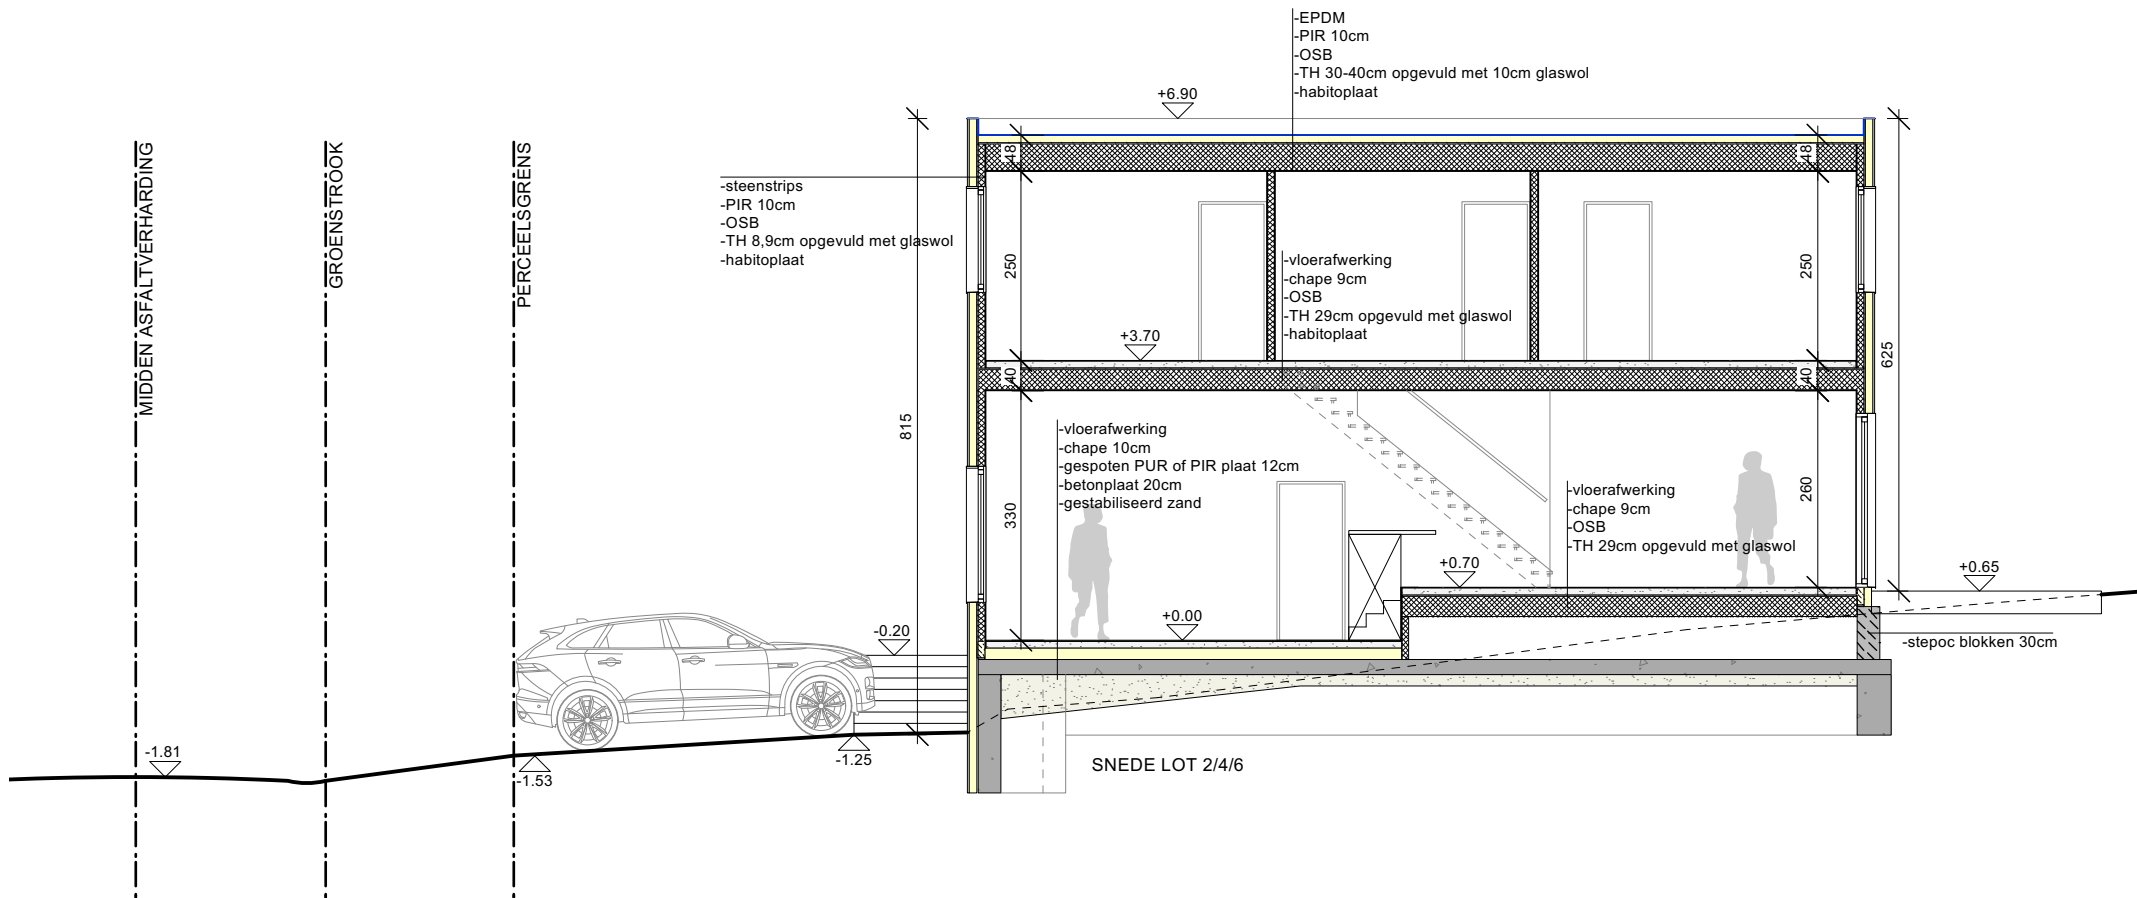

THYS - TESTELT


TERREINSNEDE 1 / LOT 5 1:100



1:100

21/04/2022

BA_Testelt_T_N_01.pdf

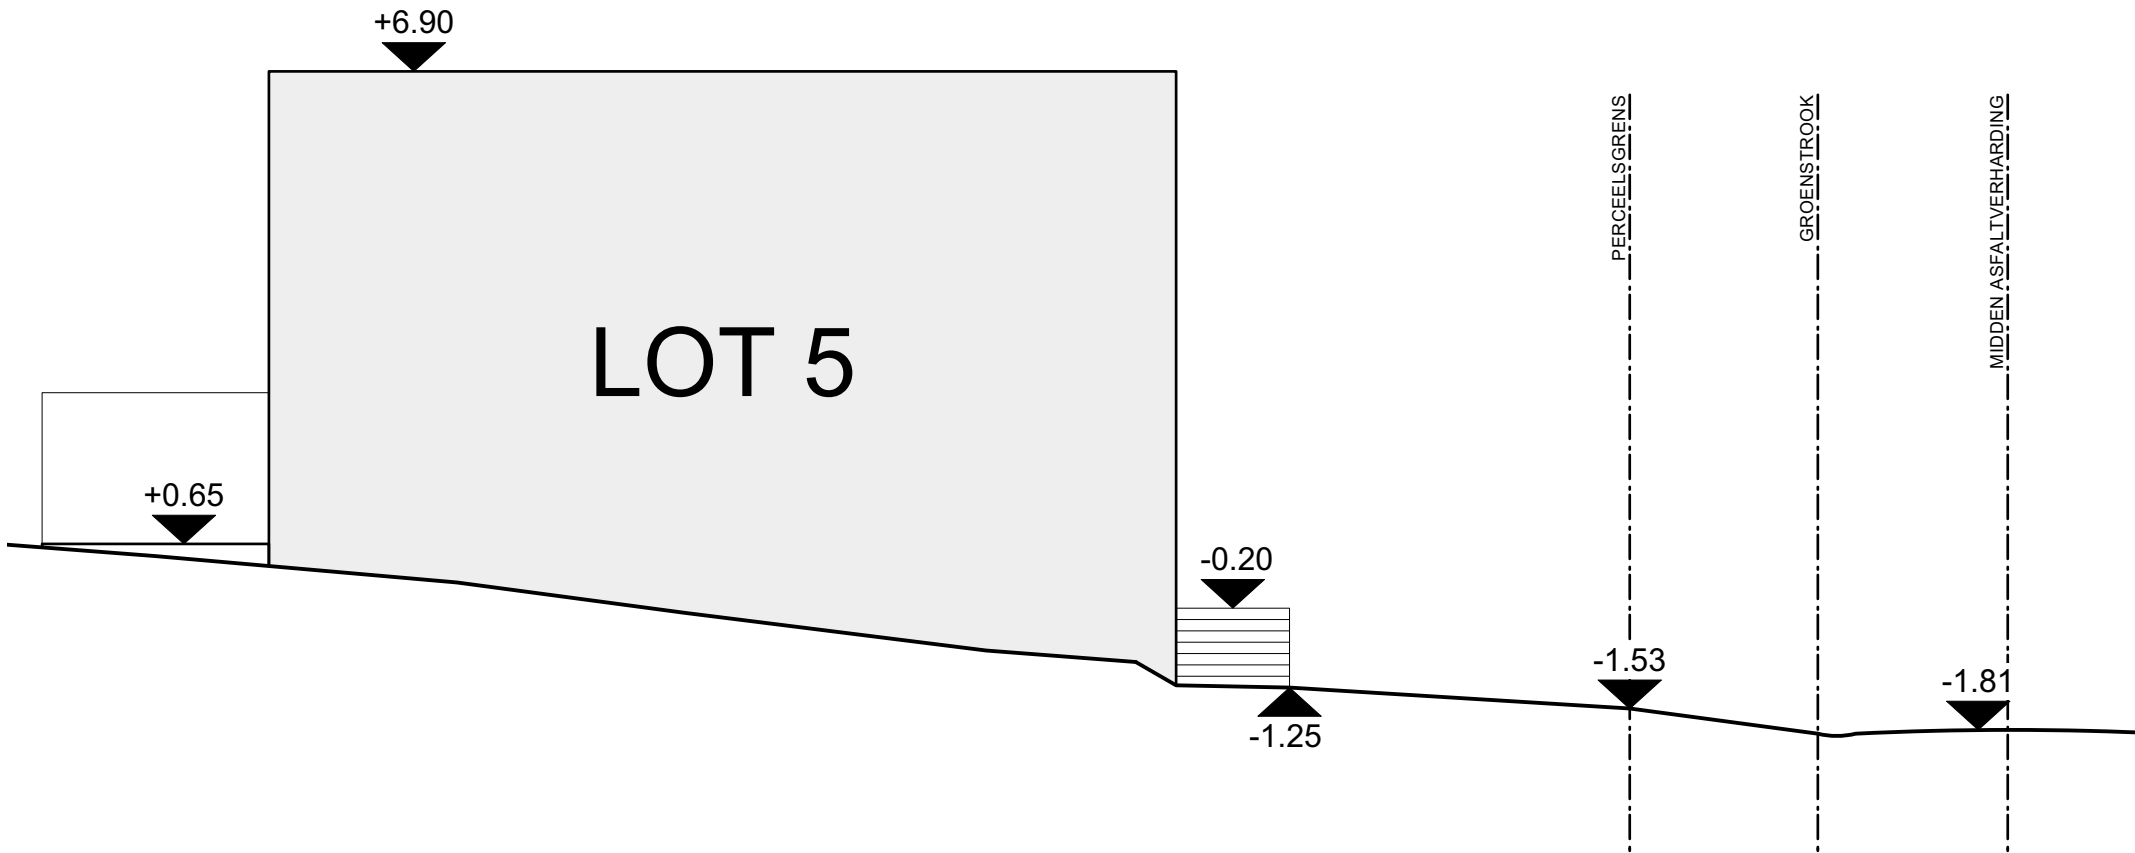

THYS - TESTELT

TERREINSNEDE 2 / LOT 6 1:100



1:100

21/04/2022

BA_Testelt_T_N_02.pdf

