



Thys Averbode

FUNDERINGSPLAN
nieuwe toestand

0 100cm 500cm

schaal 1:100 / eenheid: centimeter
04/07/2022

BA_Testelsteeweg 115_P_N_01.pdf

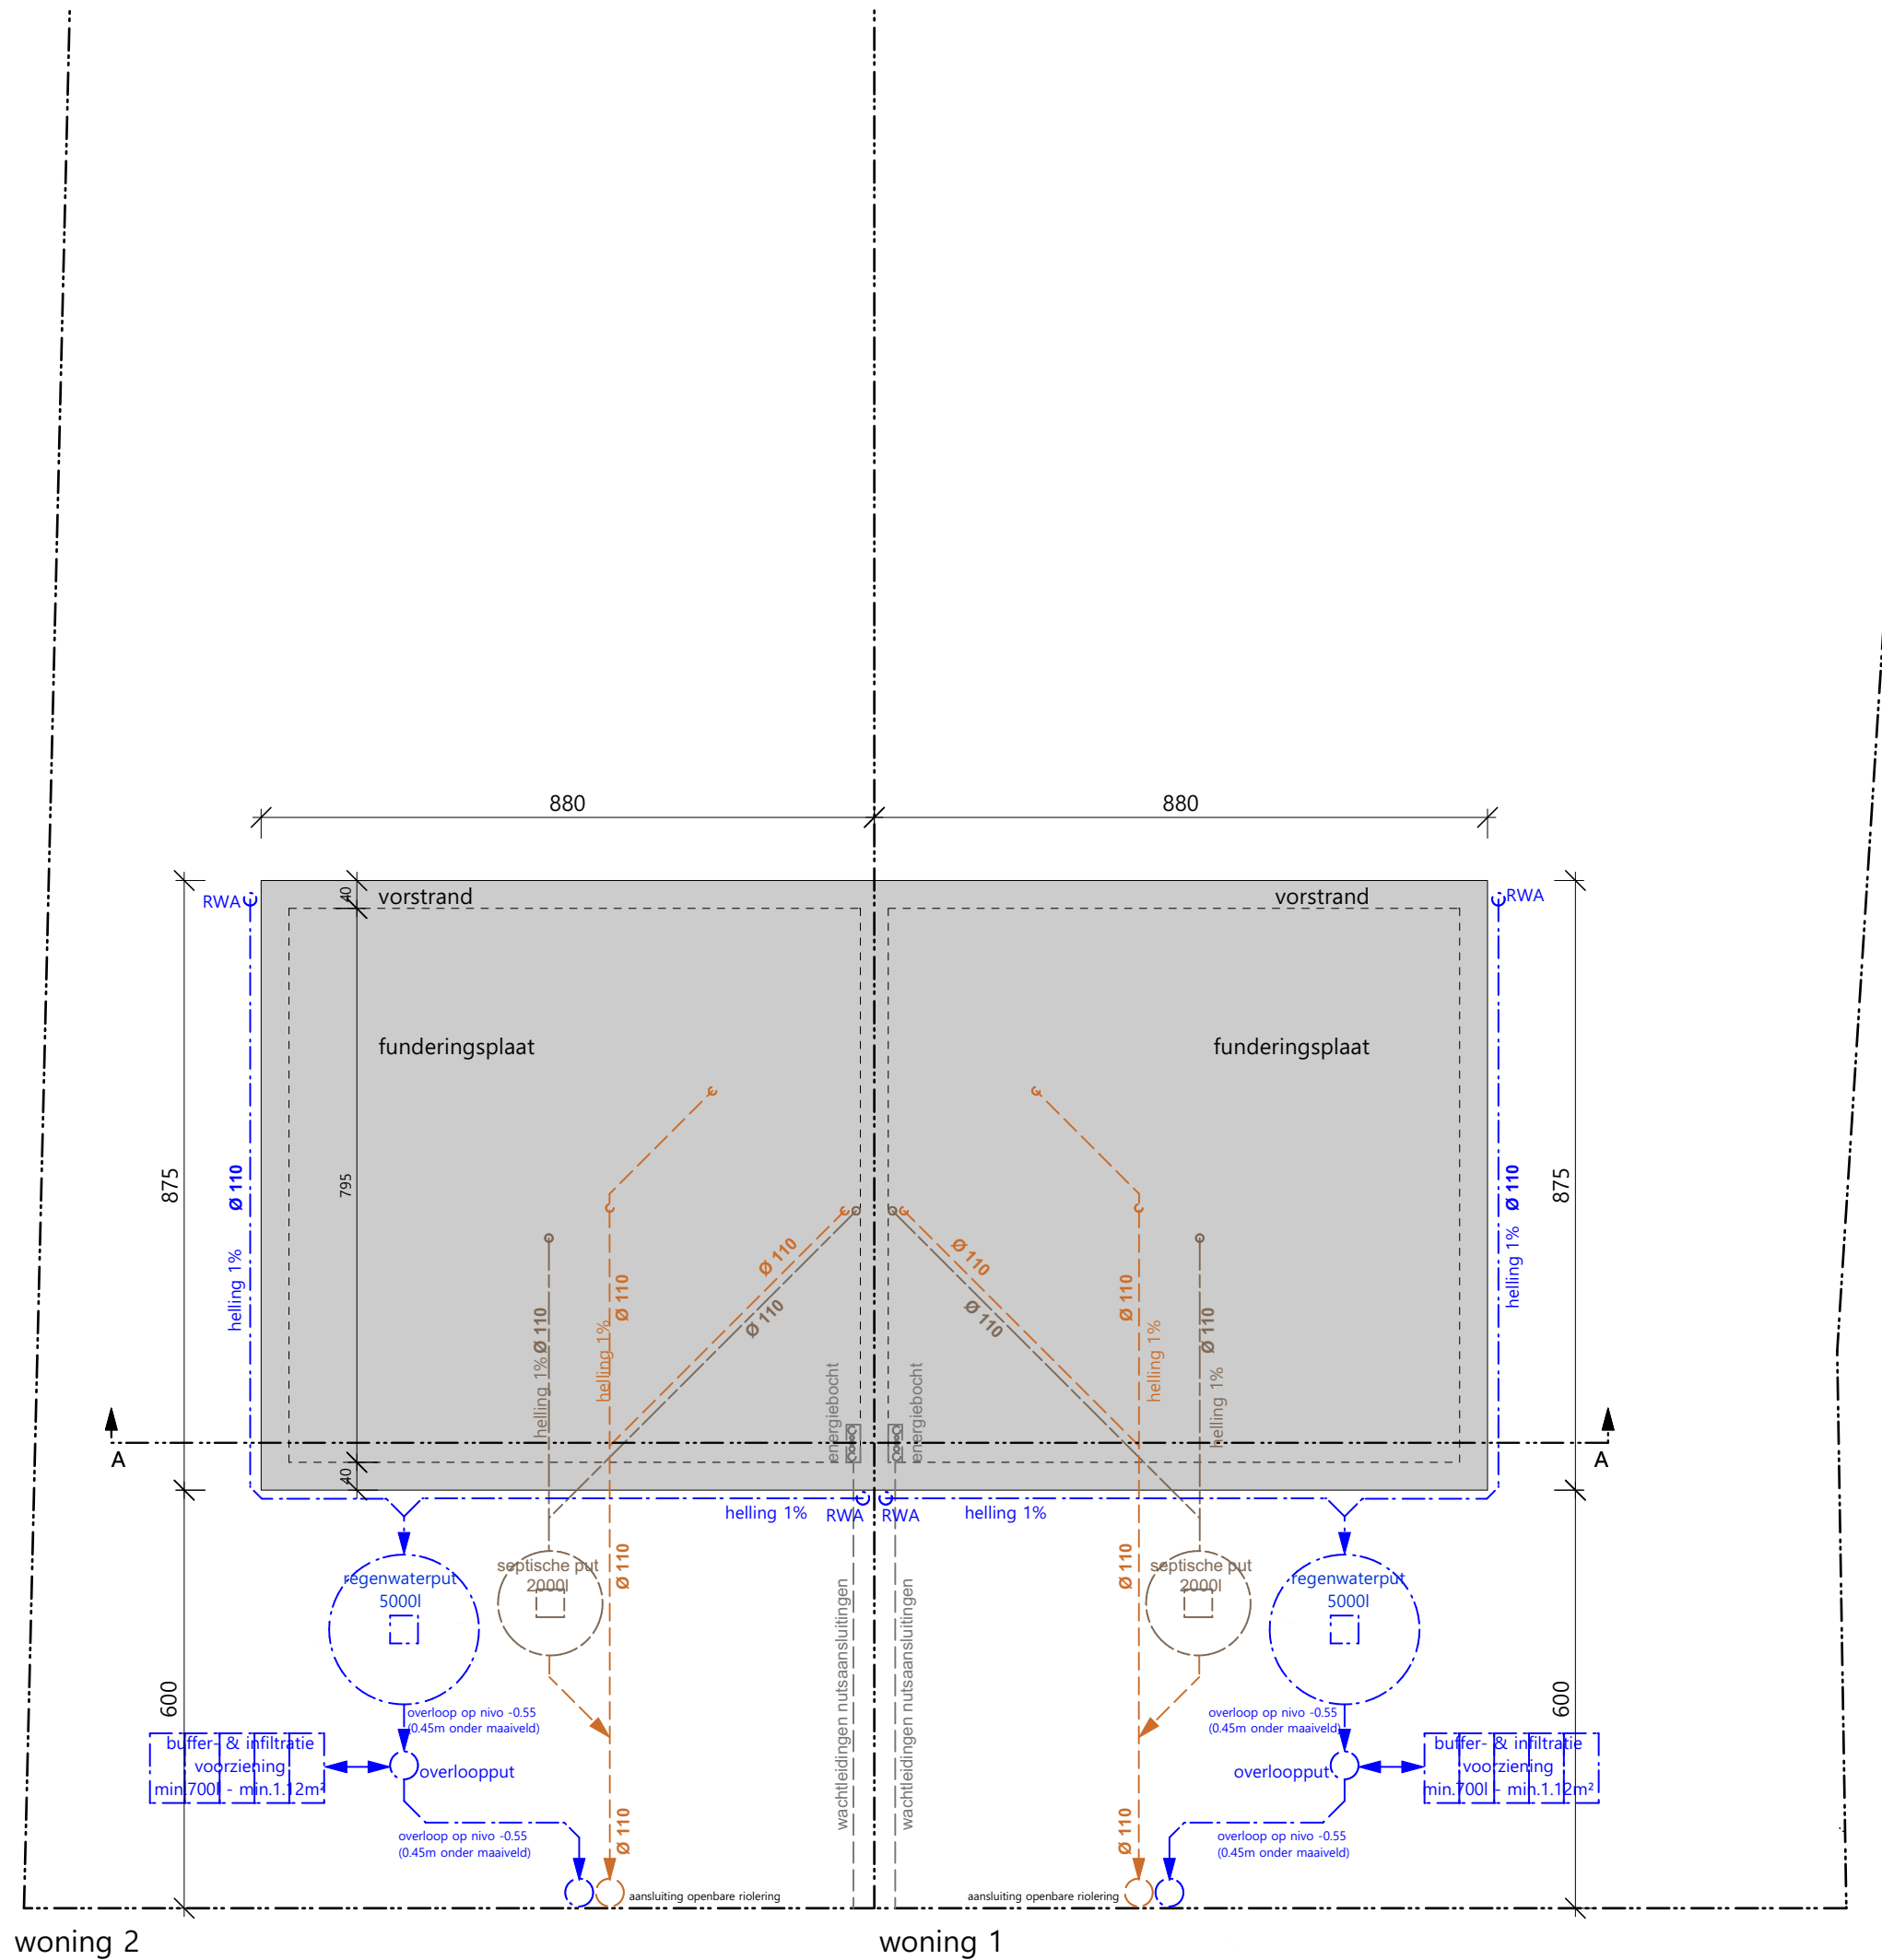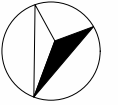

woning 2

woning 1



Thys Averbode

PLAN GELIJKVLOERS
nieuwe toestand

0 100cm 500cm

schaal 1:100 / eenheid: centimeter
04/07/2022

BA_Testelsteeweg 115_P_N_02.pdf

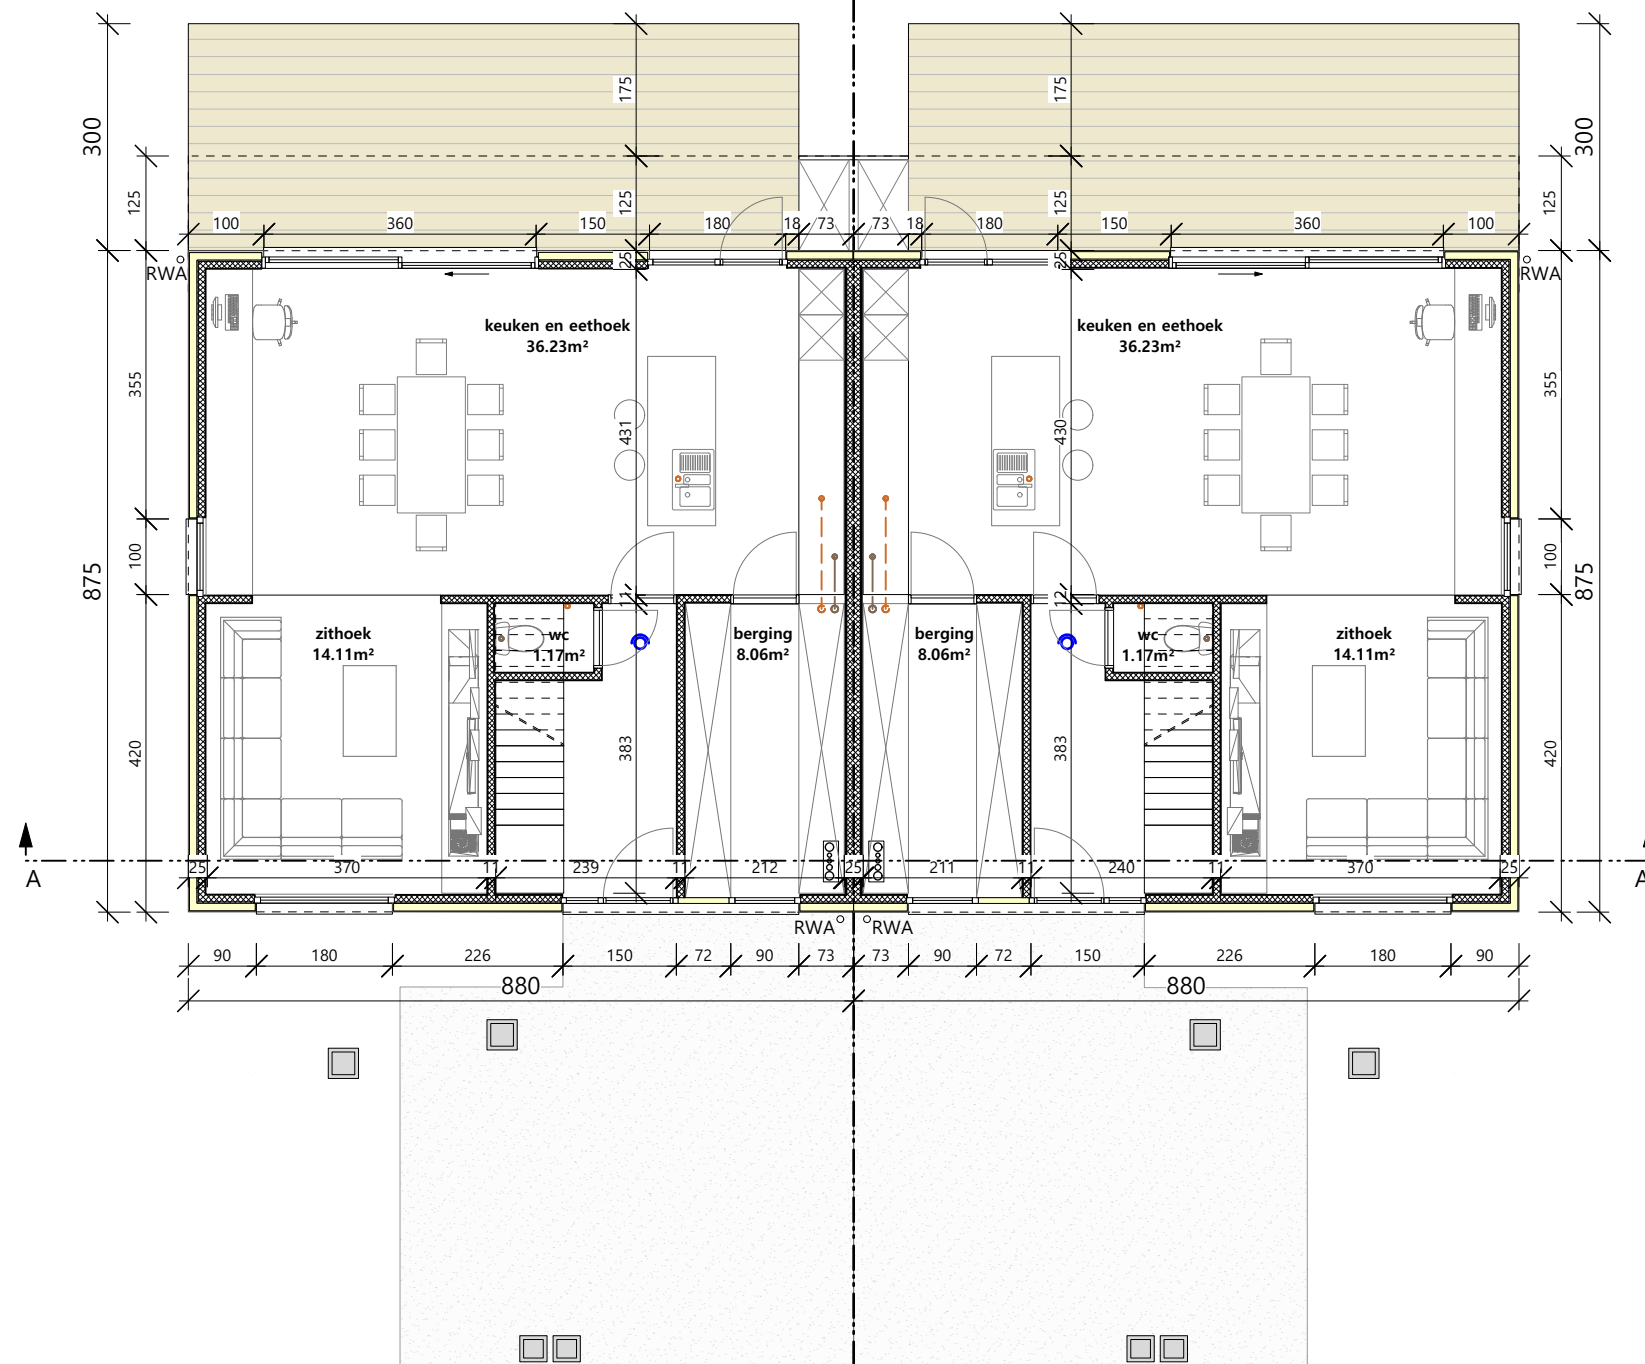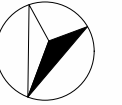

woning 2



woning 1

Thys Averbode
PLAN VERDIEPING
nieuwe toestand

0 100cm 500cm

schaal 1:100 / eenheid: centimeter
04/07/2022

BA_Testelsteeenweg 115_P_N_03.pdf

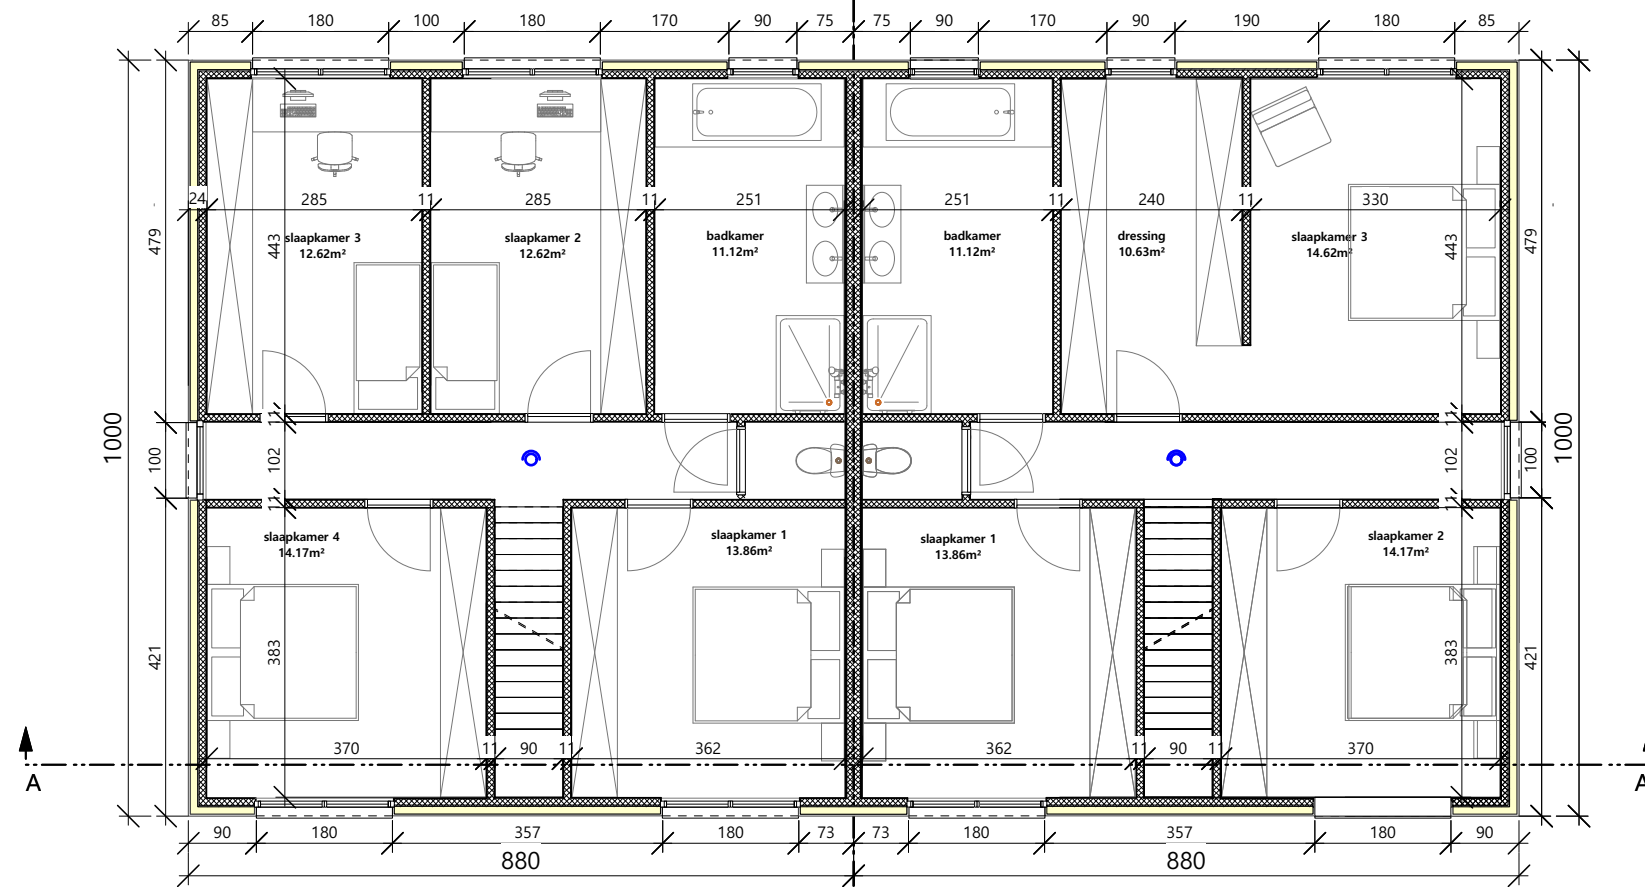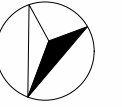

woning 2


woning 1

Thys Averbode


PLAN DAK
nieuwe toestand

0 100cm 500cm

schaal 1:100 / eenheid: centimeter
04/07/2022

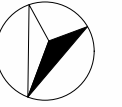

BA_Testelsteeweg 115_P_N_04.pdf

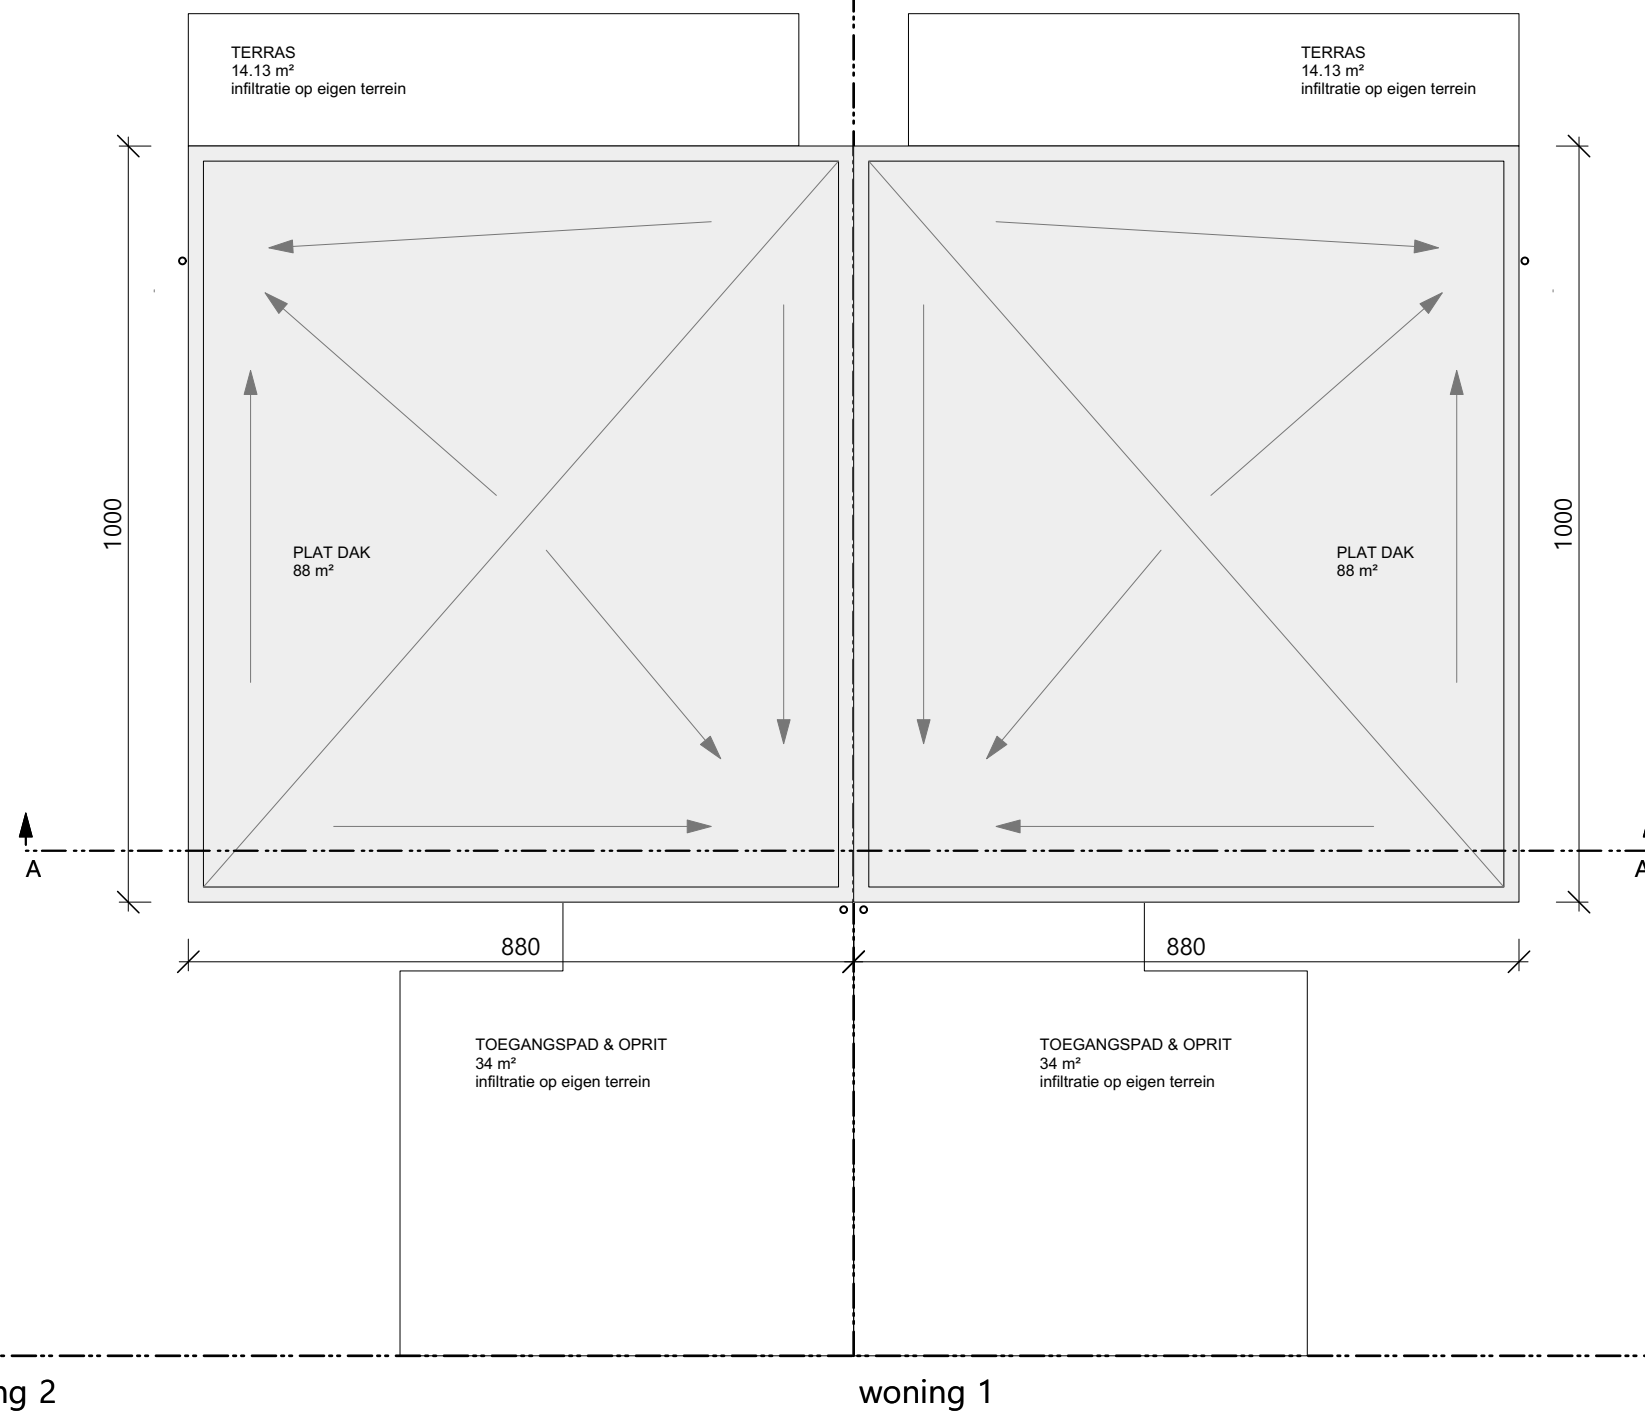

woning 2

woning 1

Thys Averbode

VOORGEVEL WONINGEN 1&2


nieuwe toestand



schaal 1:100 / eenheid: centimeter

04/07/2022

BA_Testeltsesteenweg 115_G_N_01.pdf

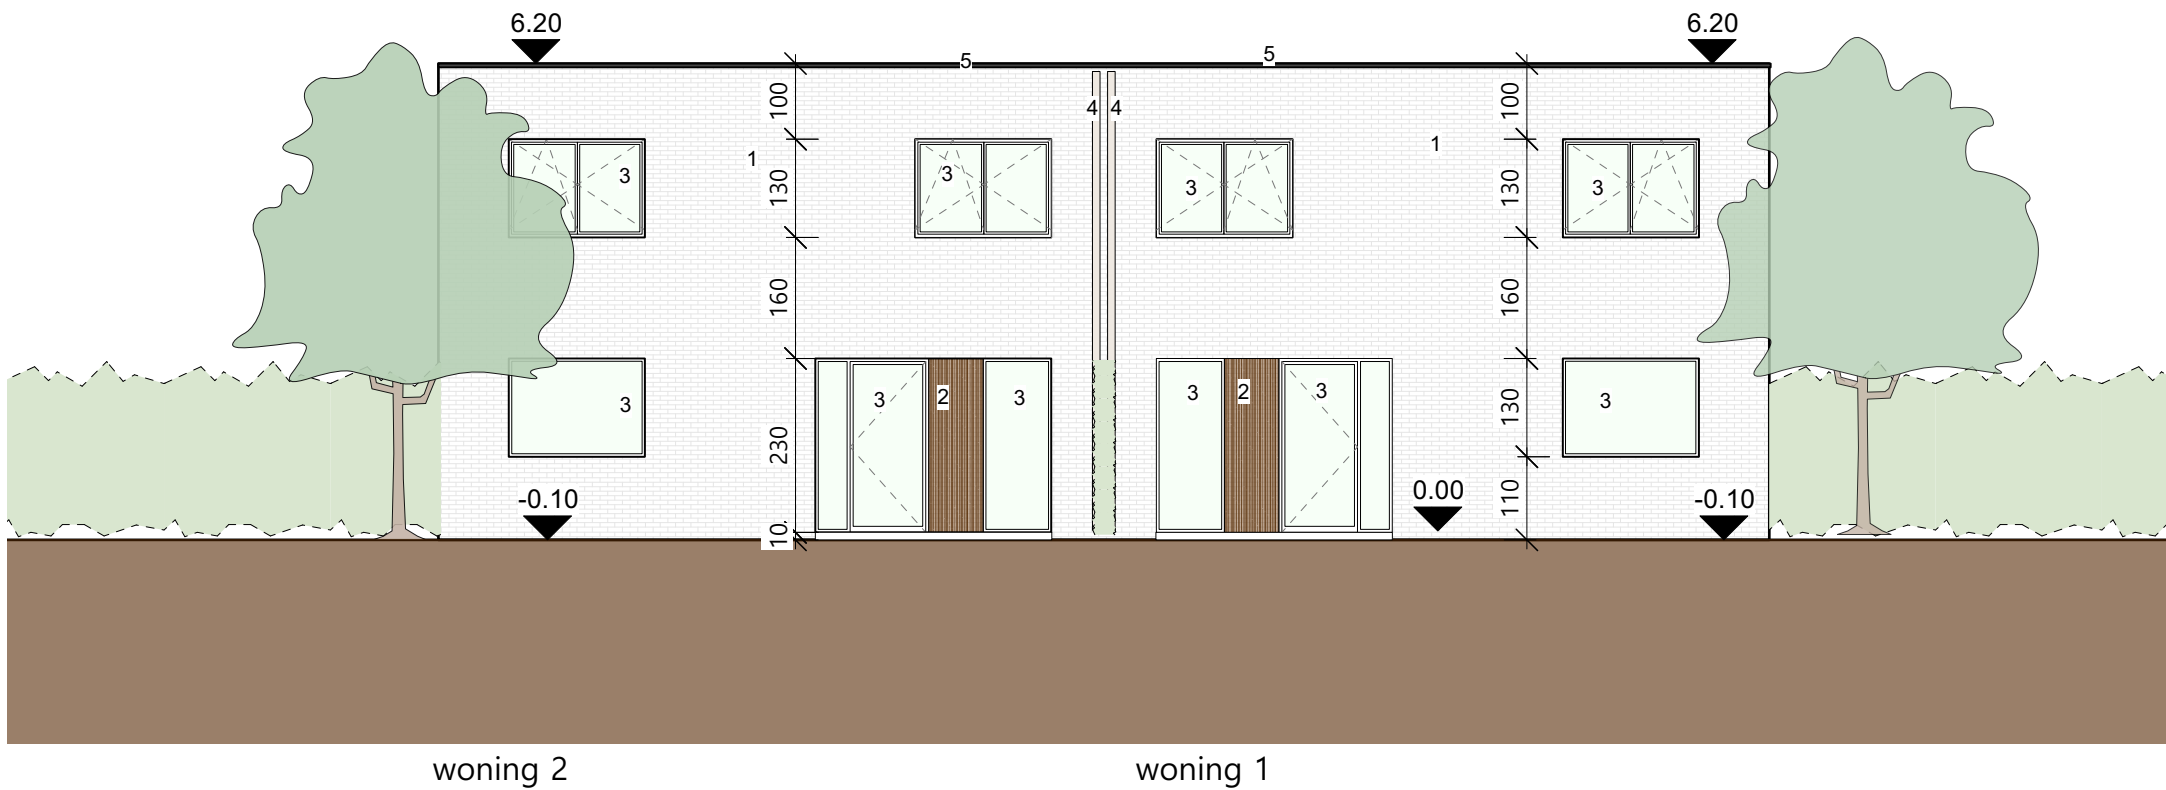

Thys Averbode

ZIJGEVEL RECHTS woning 1


nieuwe toestand

0 100cm 500cm

schaal 1:100 / eenheid: centimeter

04/07/2022

BA_Testelsteeweg 115_G_N_02.pdf

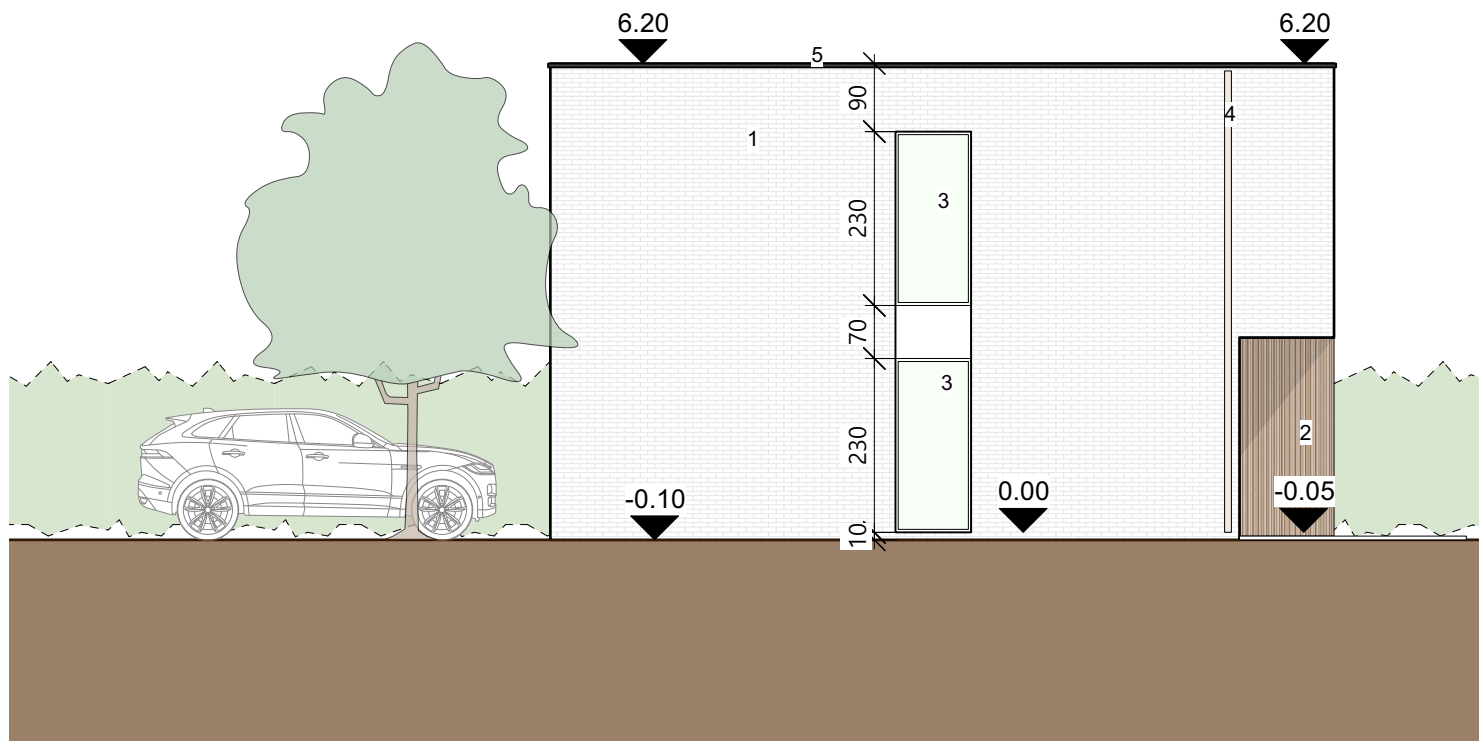

woning 1

Thys Averbode


ZIJGEVEL LINKS woning 2
nieuwe toestand



schaal 1:100 / eenheid: centimeter

04/07/2022

BA_Testeltsesteenweg 115_G_N_03.pdf

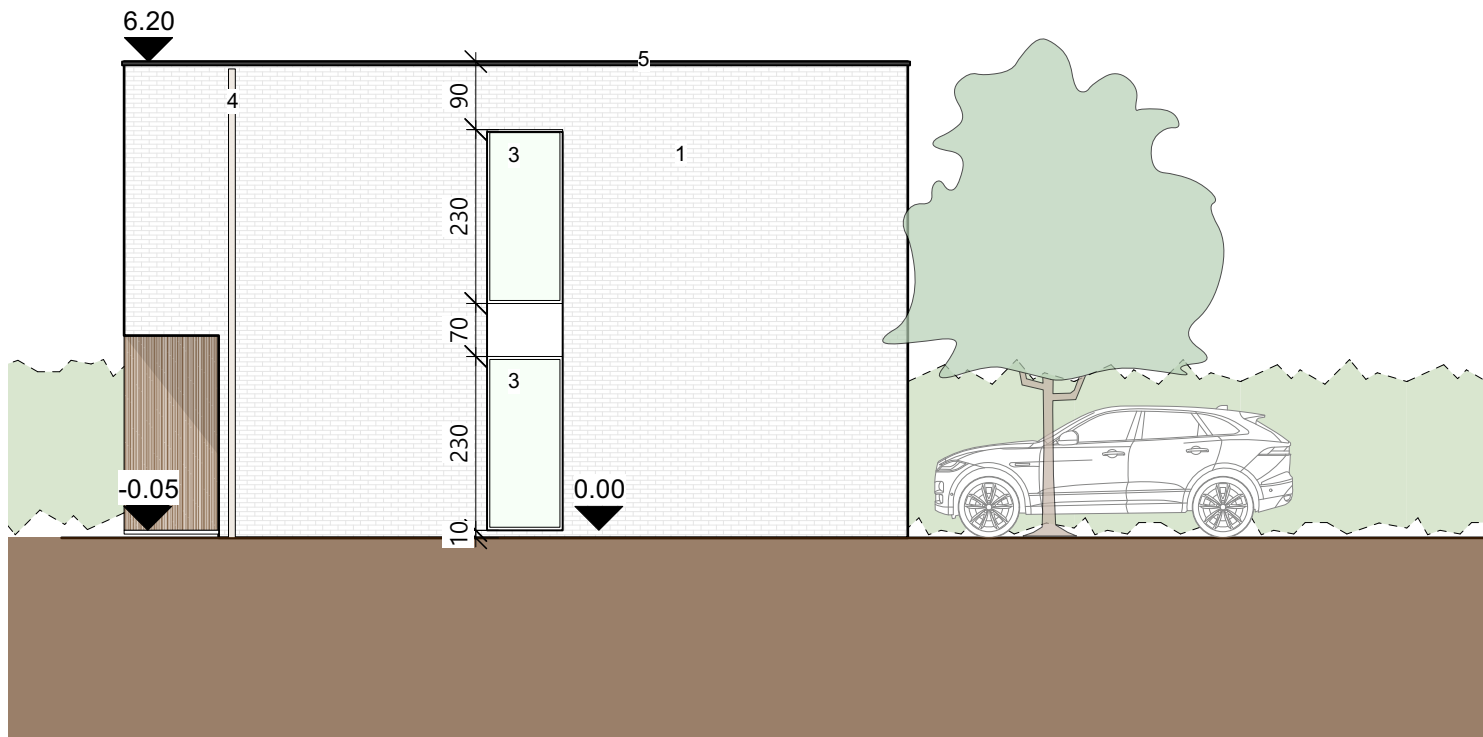

woning 2

Thys Averbode

ACHTERGEVEL woningen 1 & 2
nieuwe toestand

0 100cm 500cm

schaal 1:100 / eenheid: centimeter

04/07/2022

BA_Testeltsesteenweg 115_G_N_04.pdf



Thys Averbode

SNEDE AA woningen 1 & 2
 nieuwe toestand



schaal 1:100 / eenheid: centimeter

04/07/2022

BA_Testelstesteenweg 115_S_N.pdf

