

Thys Averbode

TERREINSNEDE lot 23


nieuwe toestand



schaal 1:200 / eenheid: centimeter

24/10/2022

BA_AVER1 LOT 23-24_T_N_01.pdf

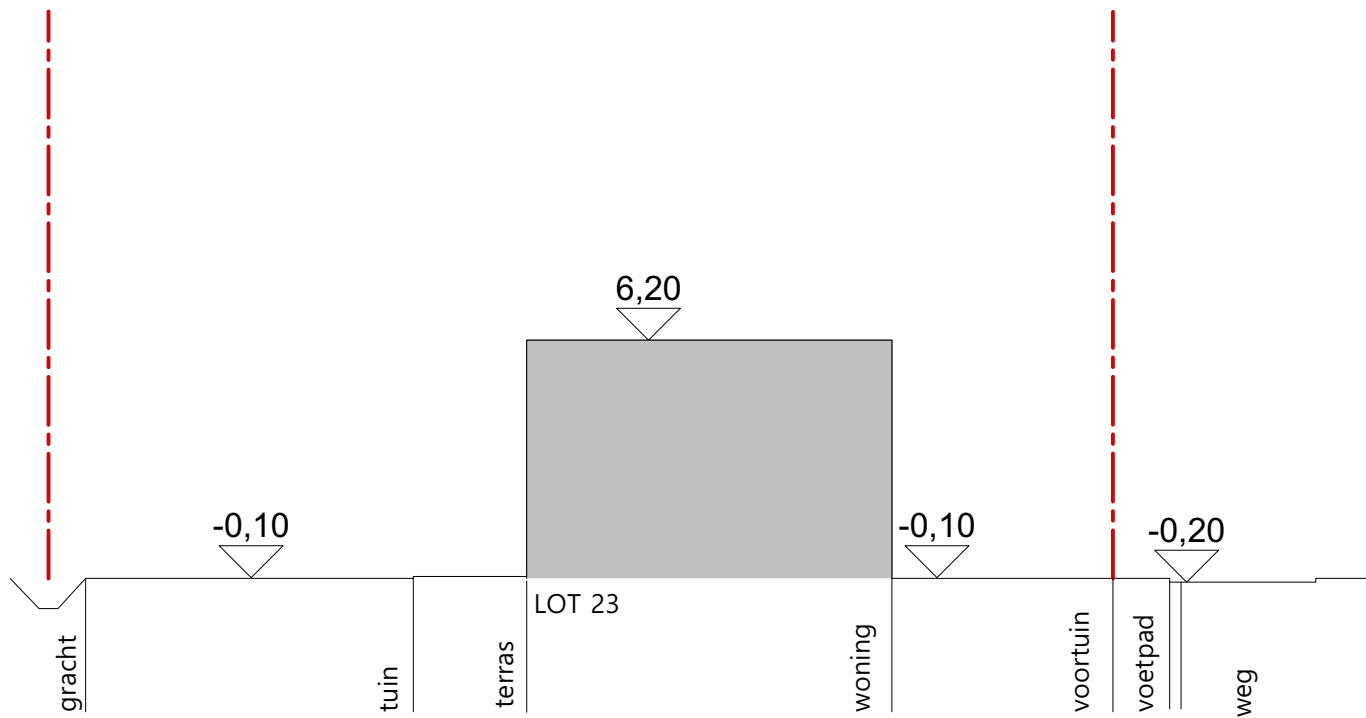

Thys Averbode

TERREINSNEDE lot 24


nieuwe toestand



schaal 1:200 / eenheid: centimeter

24/10/2022

BA_AVER1 LOT 23-24_T_N_02.pdf

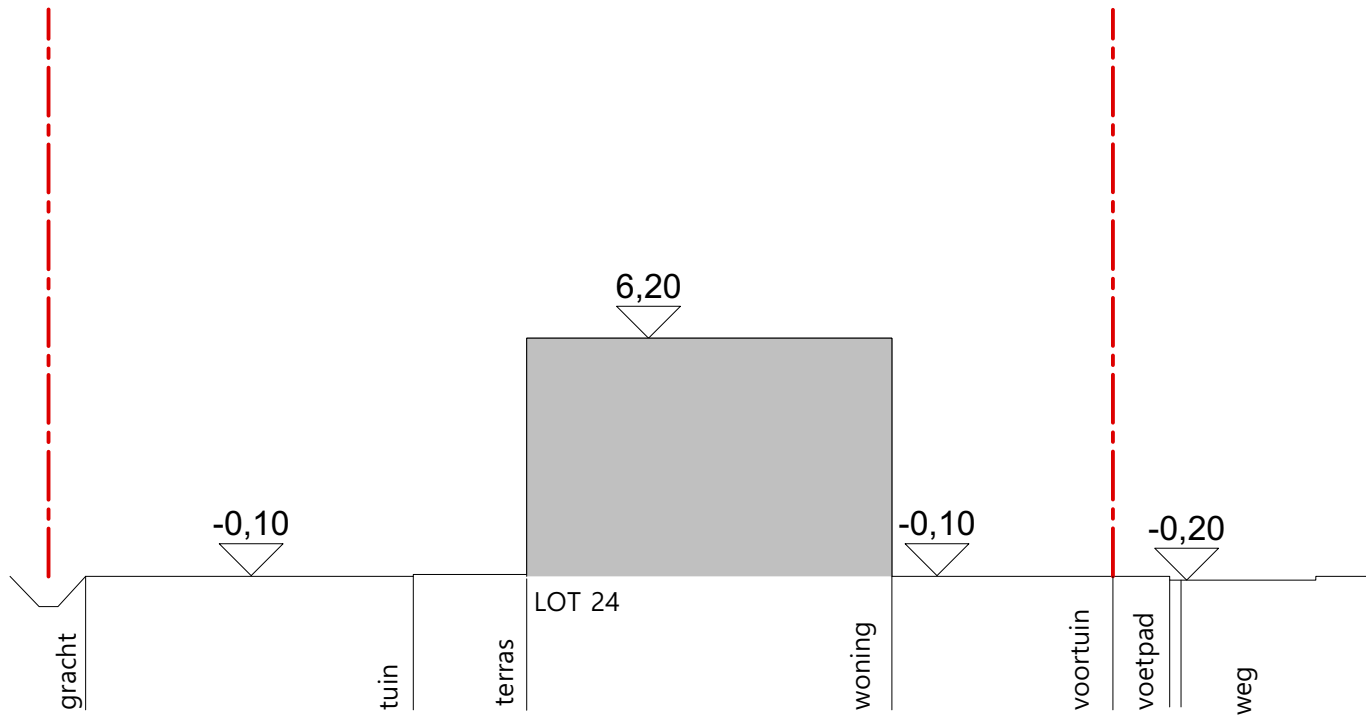

Thys Averbode

LEGENDE

24/10/2022

BA_AVER1 LOT 23-24_L.pdf




RUWBOUW

plannen en snedes

	cellenbeton
	gewapend beton
	chape
	TH profiel opgevuld met isolatie
	Pir isolatie
	OSB
	rigidurplaat
	gevelpleister
	houten gevelbekleding
	rookdetector

gevelaanzichten

1	gevelpleister wit
2	houten gevelbekleding
3	schrijnwerk PVC, anthraciet
4	regenwaterafvoer zink, anthraciet
5	dakrandprofiel aluminium, anthraciet

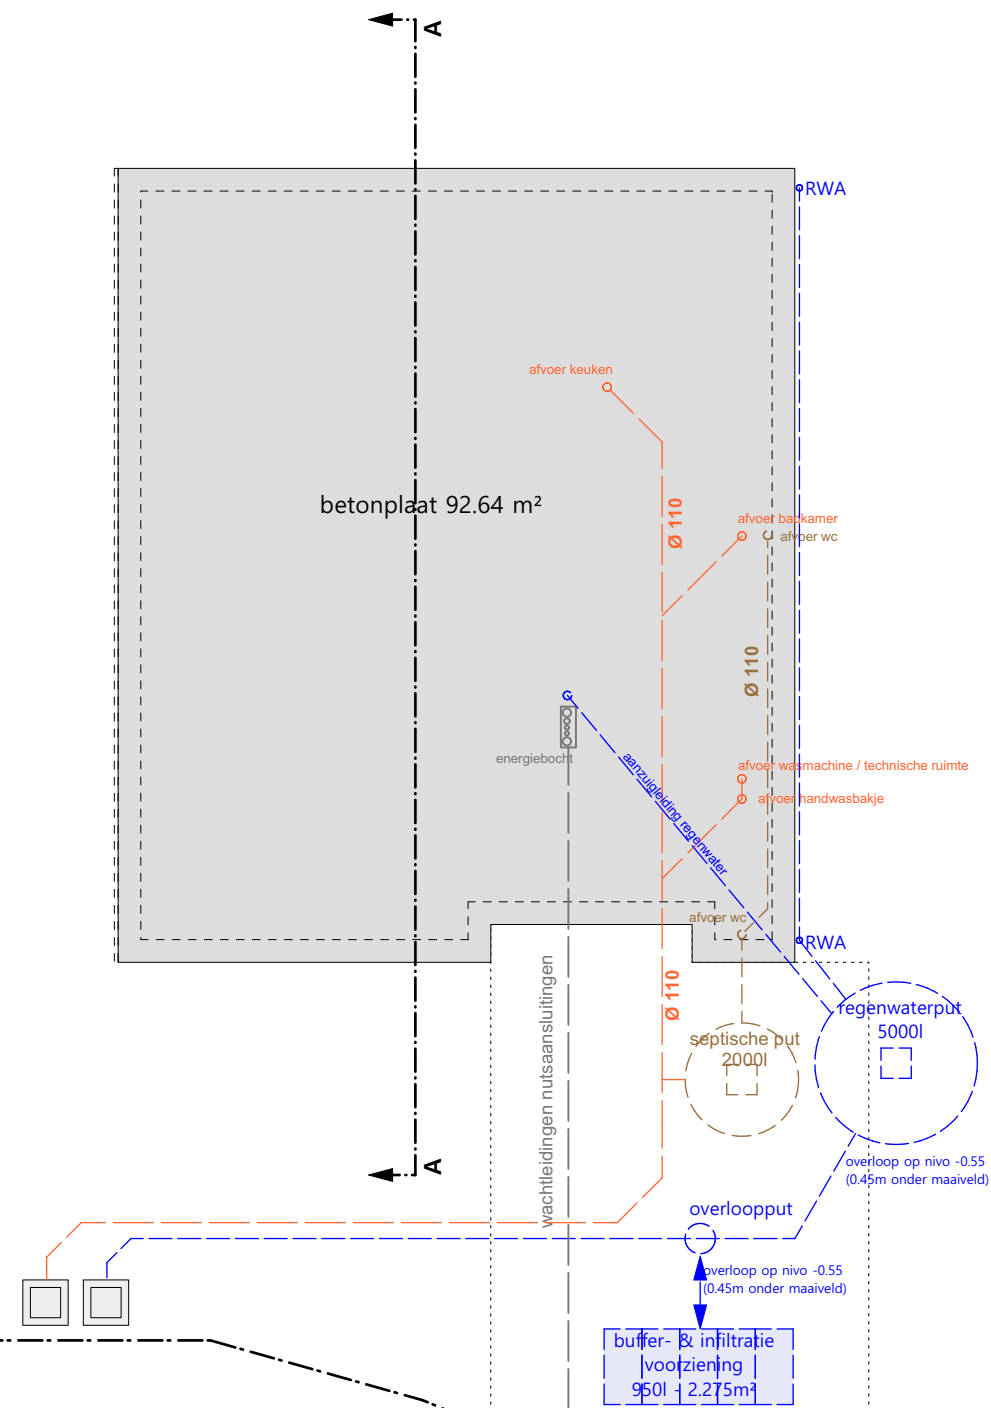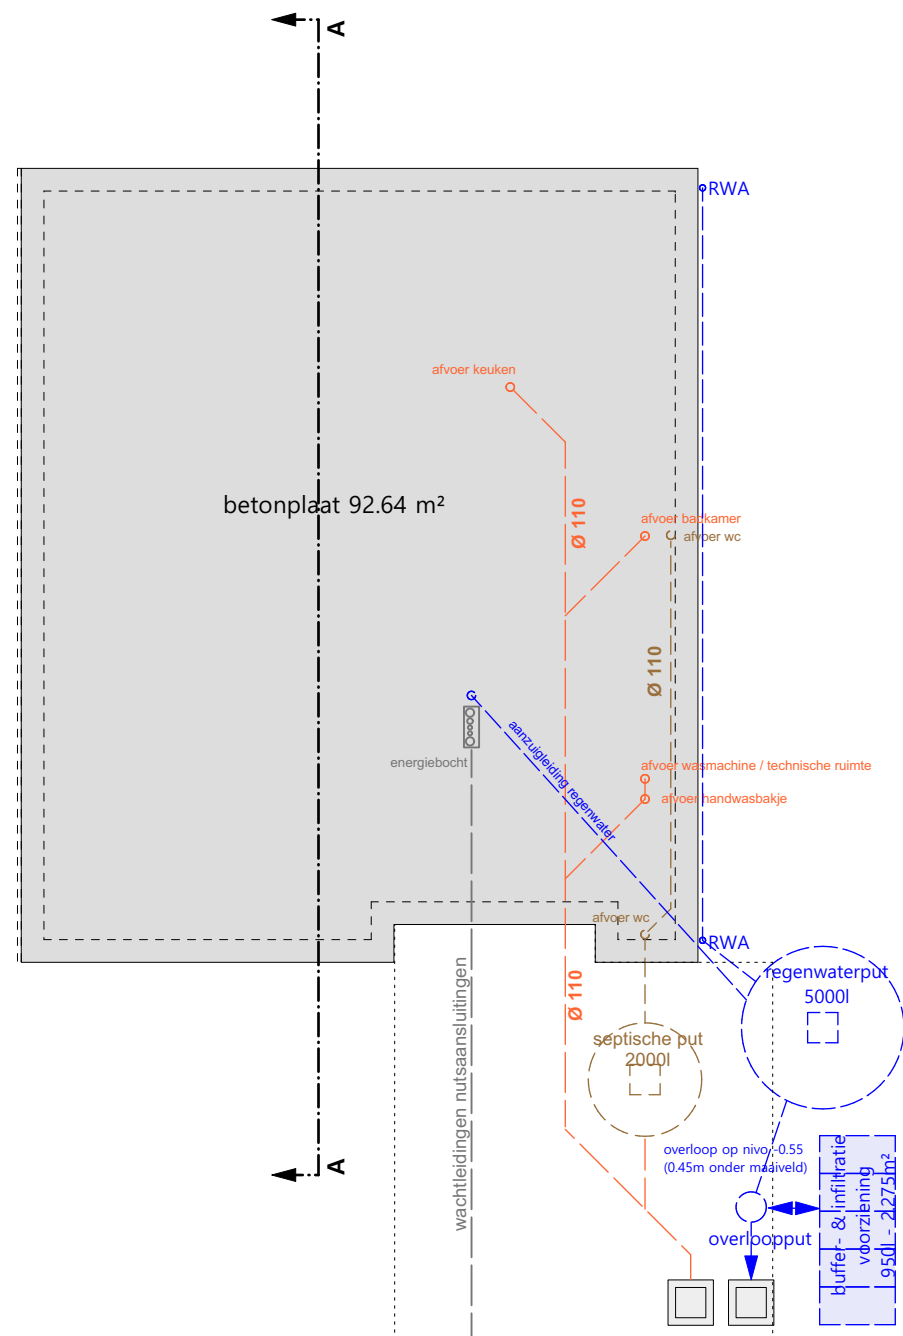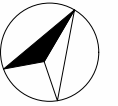




Thys Averbode

PLAN NIVO 0
nieuwe toestand

0 100cm 500cm

schaal 1:100 / eenheid: centimeter
24/10/2022

BA_AVER1 LOT 23-24_P_N_02.pdf

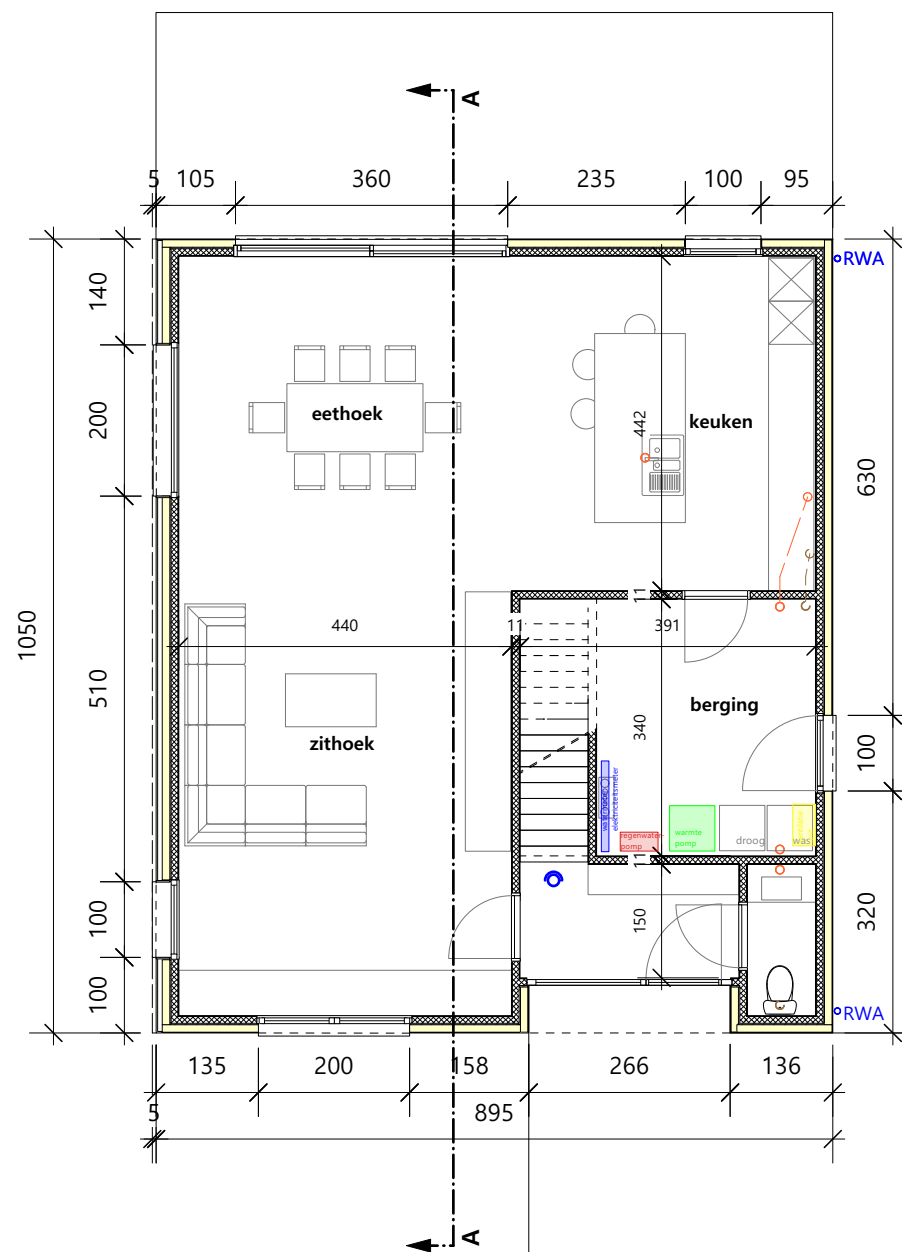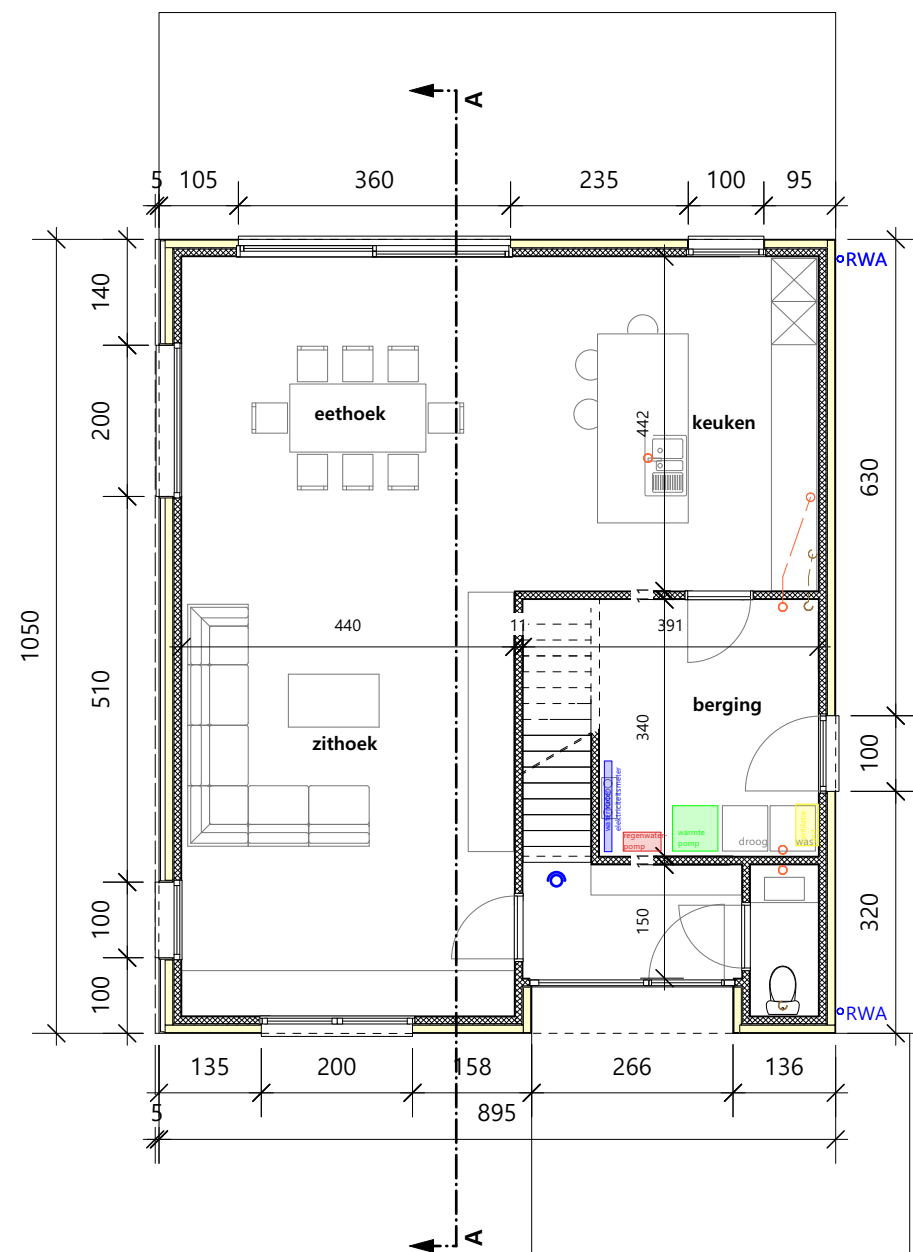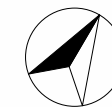




Thys Averbode




PLAN NIVO 1
nieuwe toestand

0 100cm 500cm

schaal 1:100 / eenheid: centimeter
24/10/2022

BA_AVER1 LOT 23-24_P_N_03.pdf

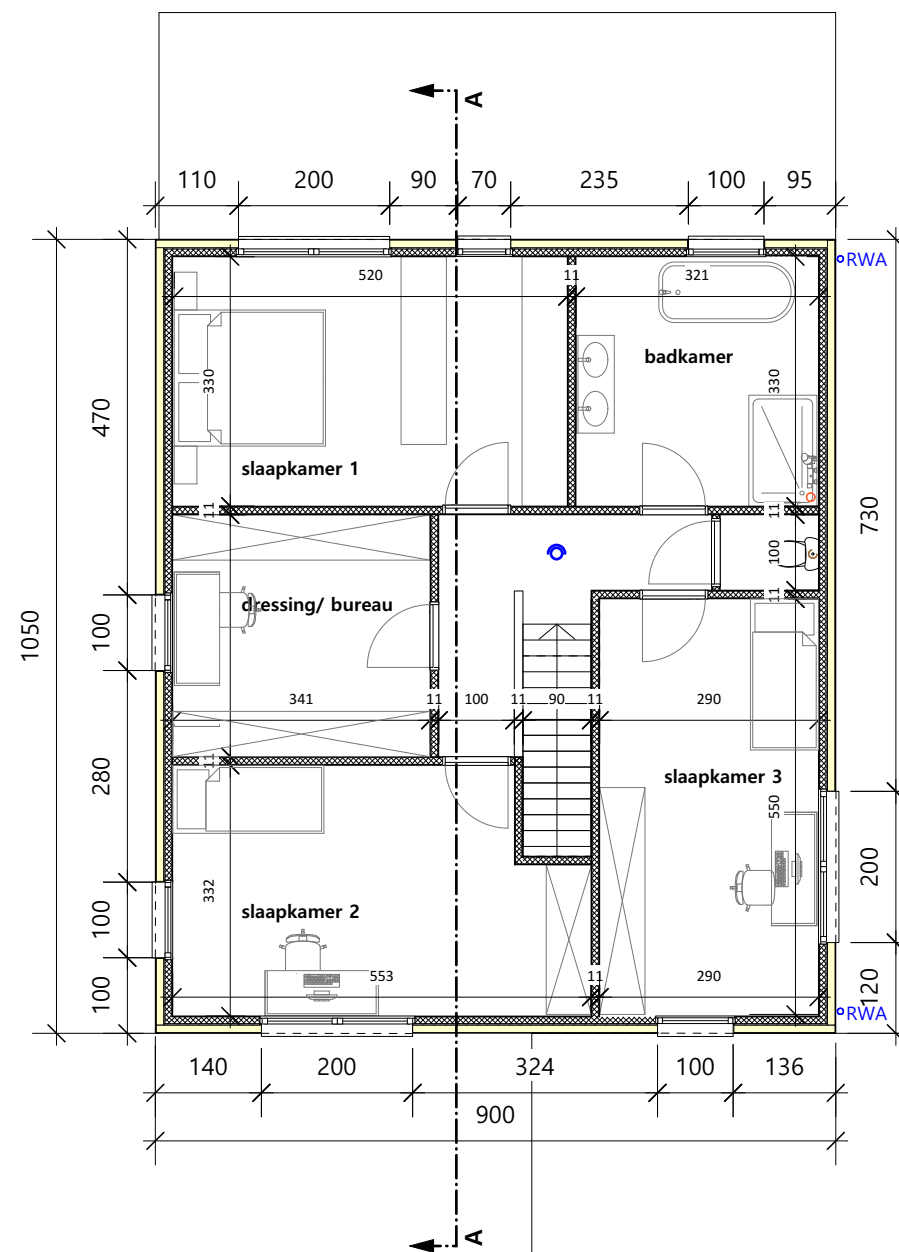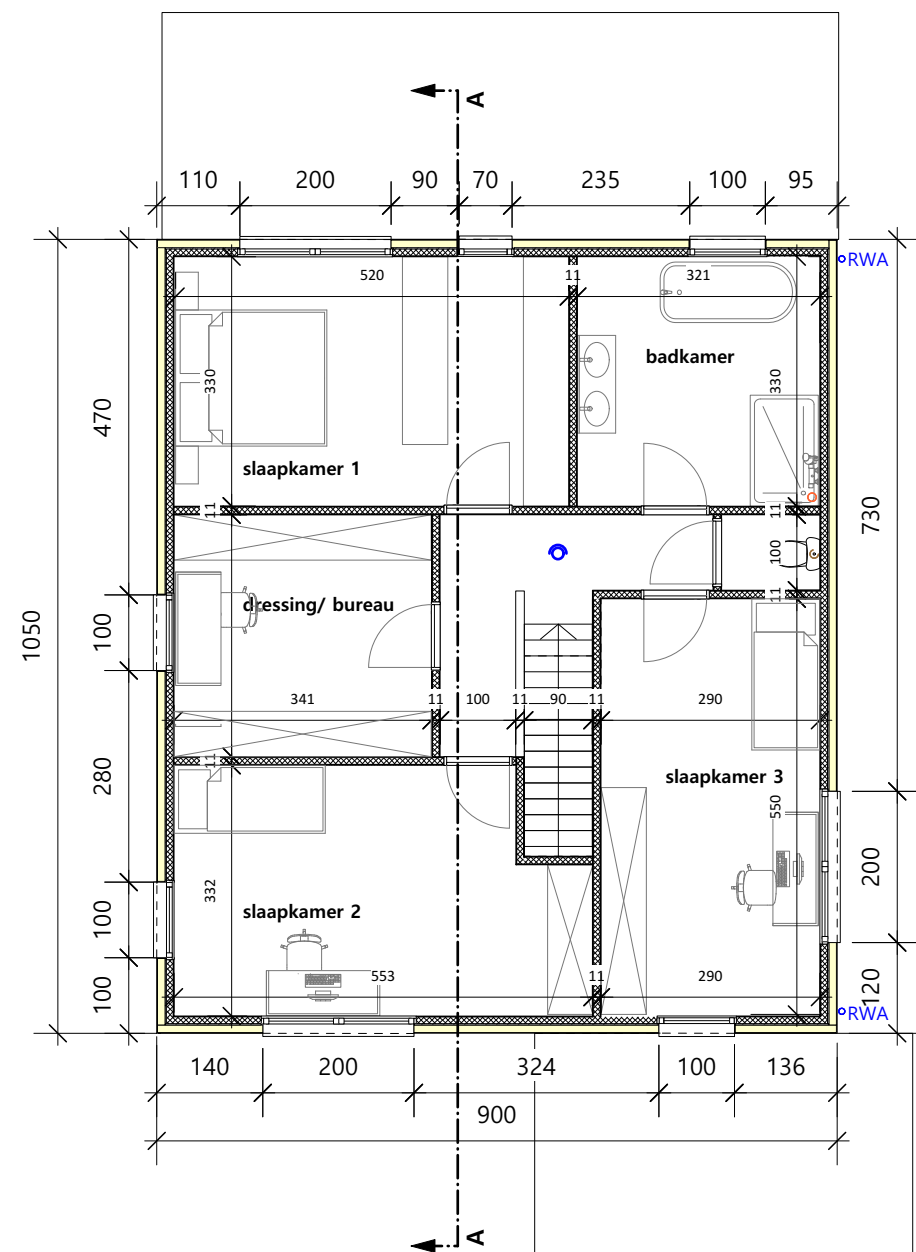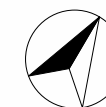

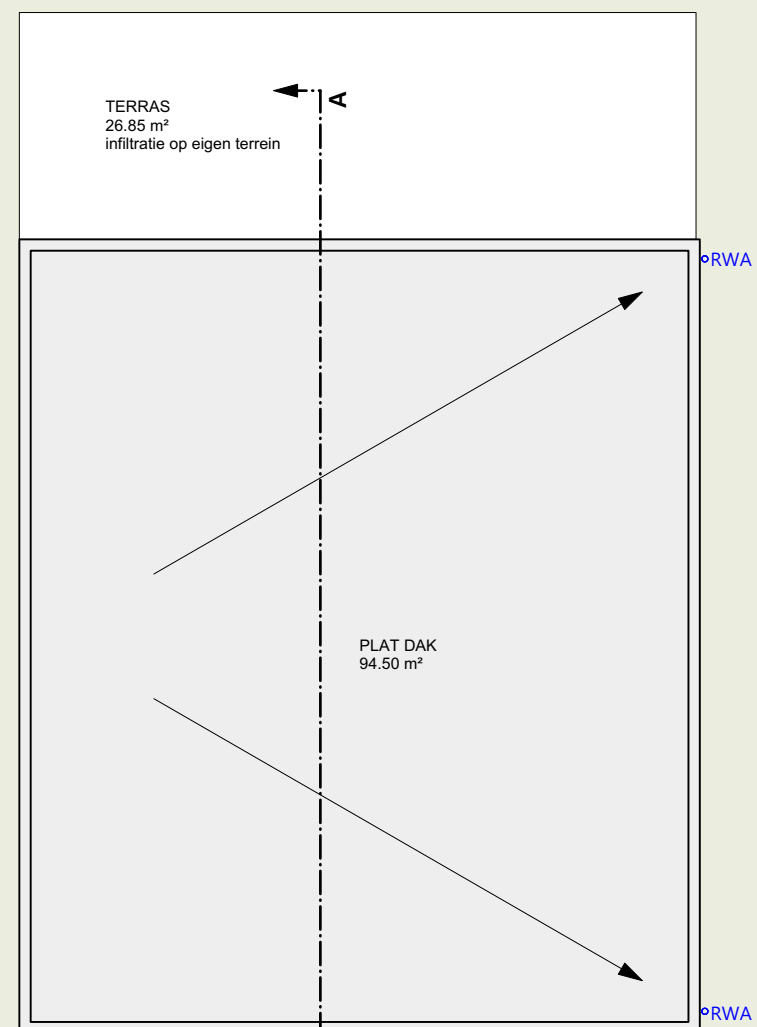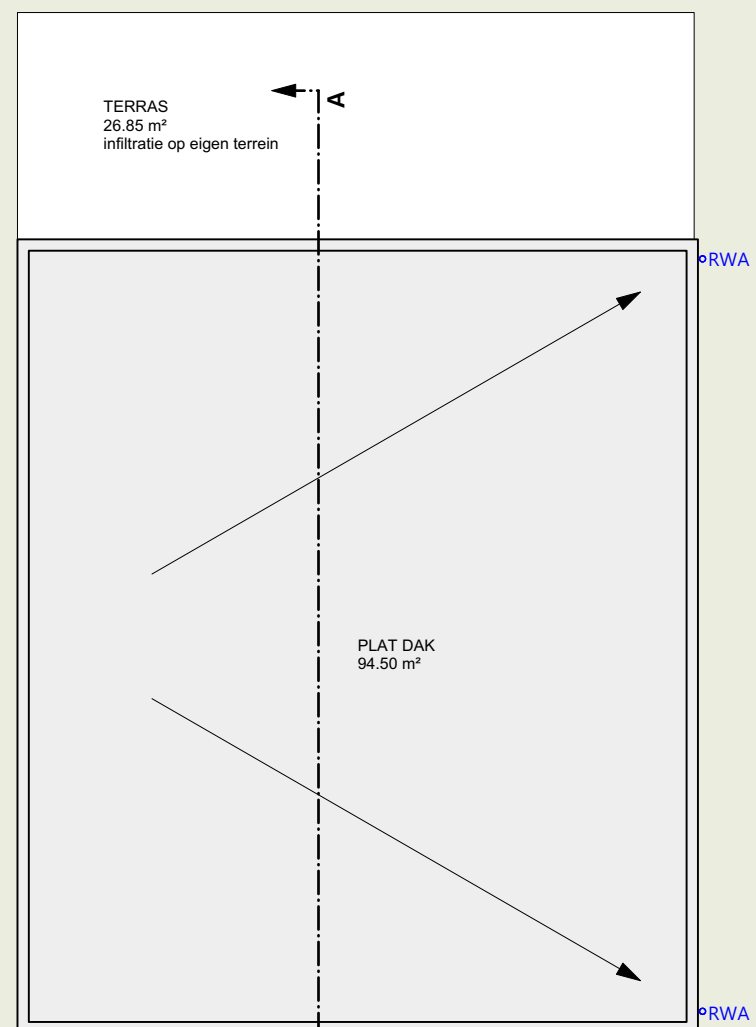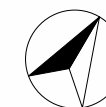

Thys Averbode

SNEDE AA


nieuwe toestand

0 100cm 500cm

schaal 1:100 / eenheid: centimeter

24/10/2022

BA_AVER1 LOT 23-24_S_N_01.pdf

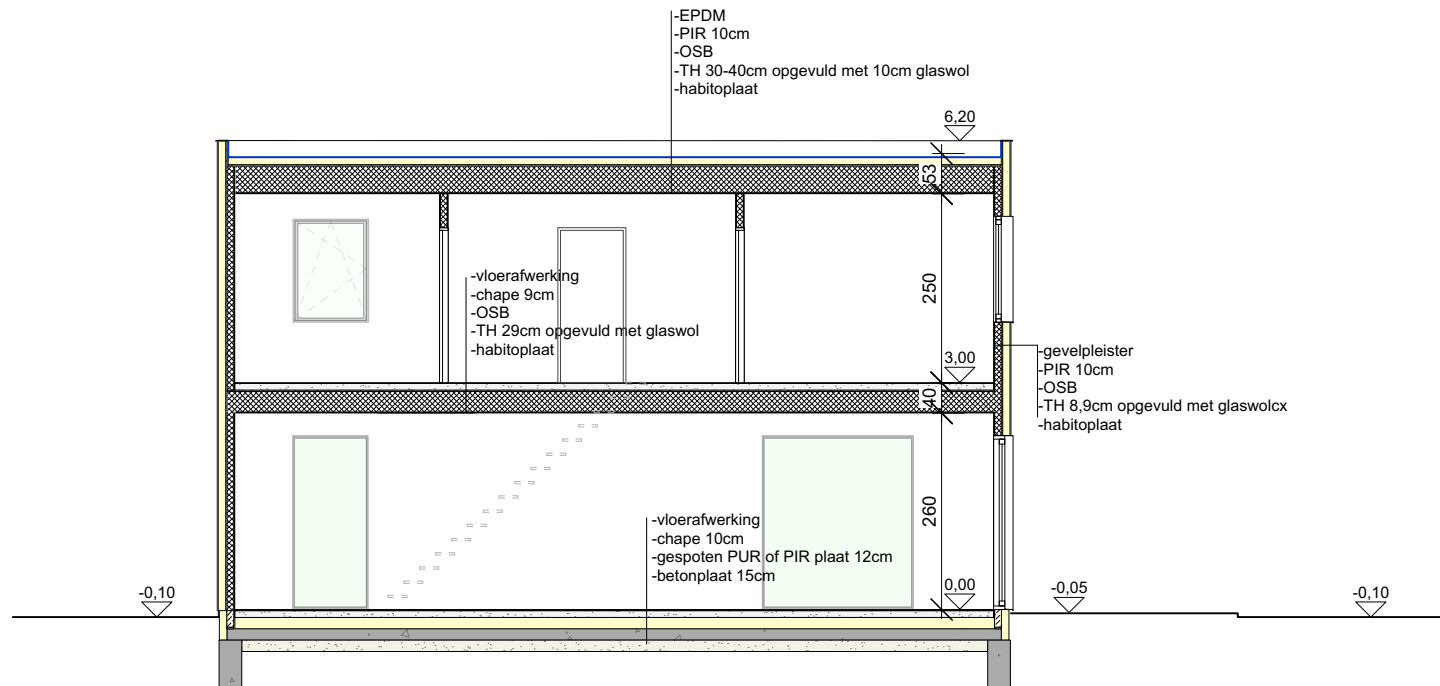

Thys Averbode

VOORGEVELS


nieuwe toestand

0 100cm 500cm

schaal 1:100 / eenheid: centimeter

24/10/2022

BA_AVER1 LOT 23-24_G_N_01.pdf

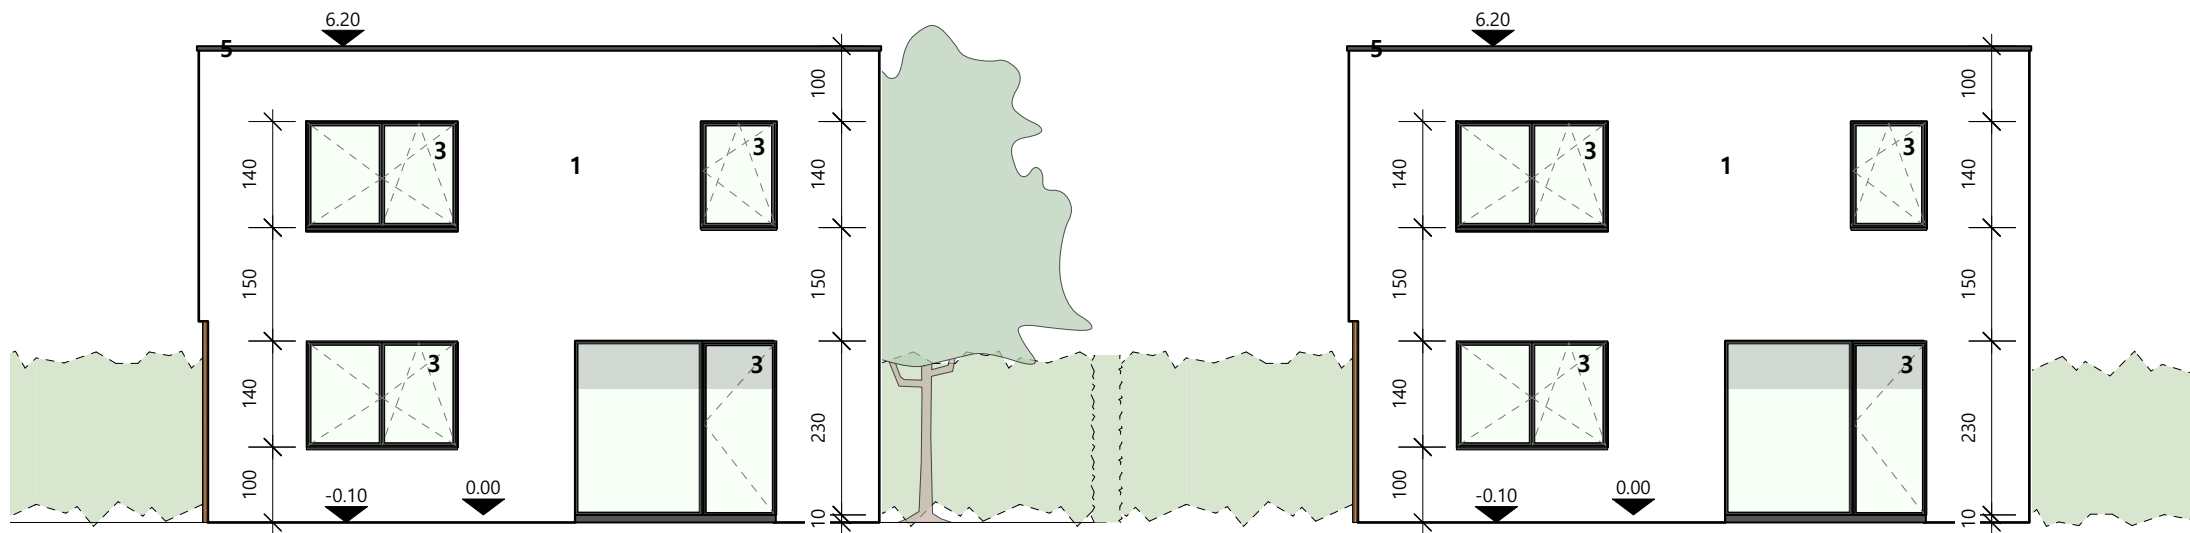

Thys Averbode

GEVELS RECHTS


nieuwe toestand

0 100cm 500cm

schaal 1:100 / eenheid: centimeter

24/10/2022

BA_AVER1 LOT 23-24_G_N_02.pdf

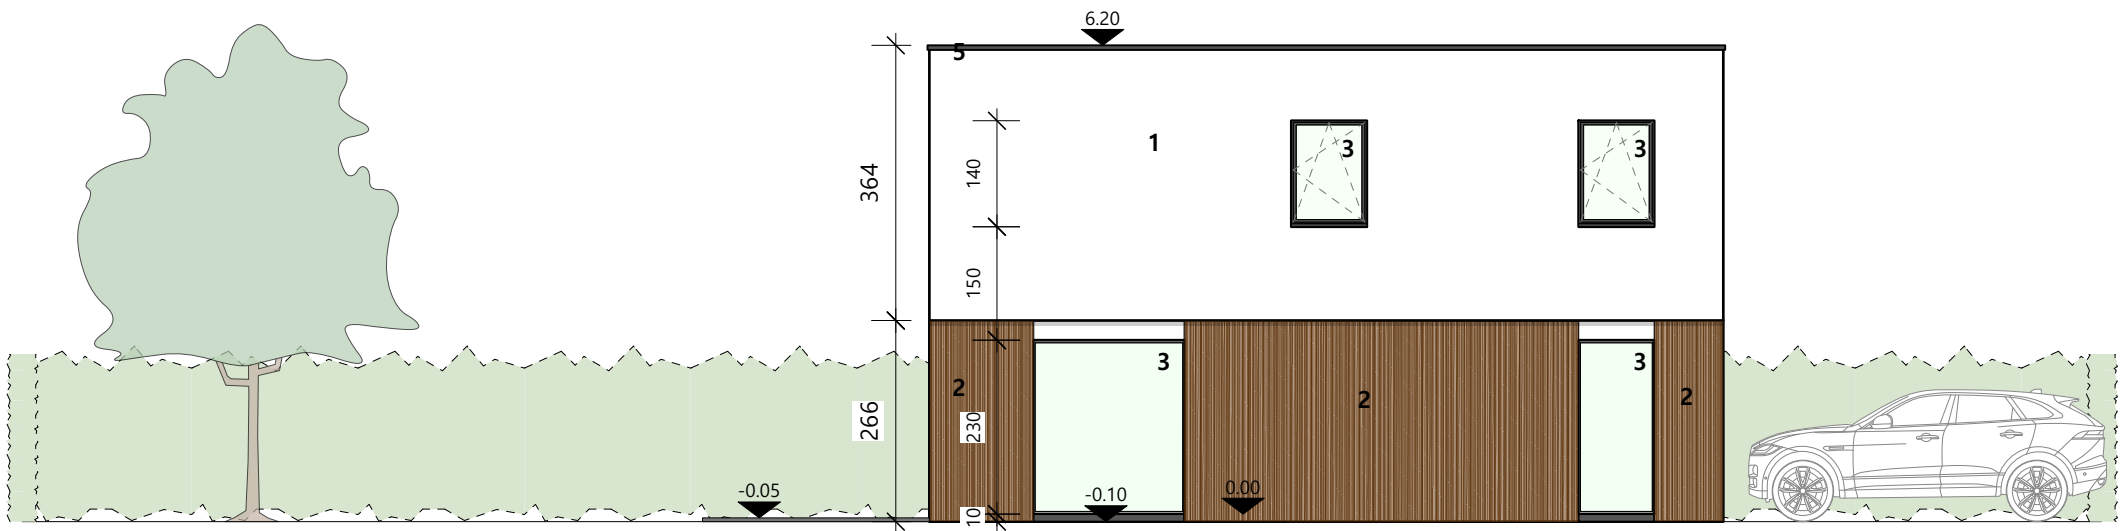

Thys Averbode

ACHTERGEVELS



nieuwe toestand



schaal 1:100 / eenheid: centimeter

24/10/2022

BA_AVER1 LOT 23-24_G_N_03.pdf

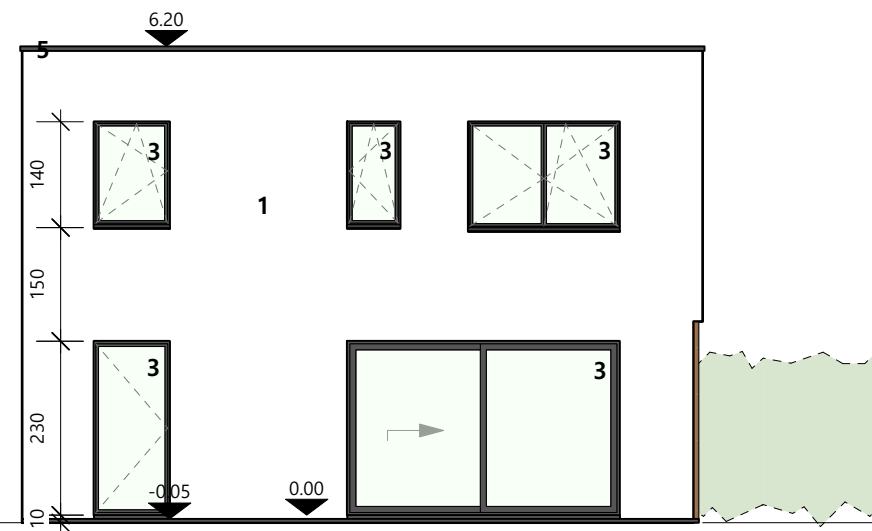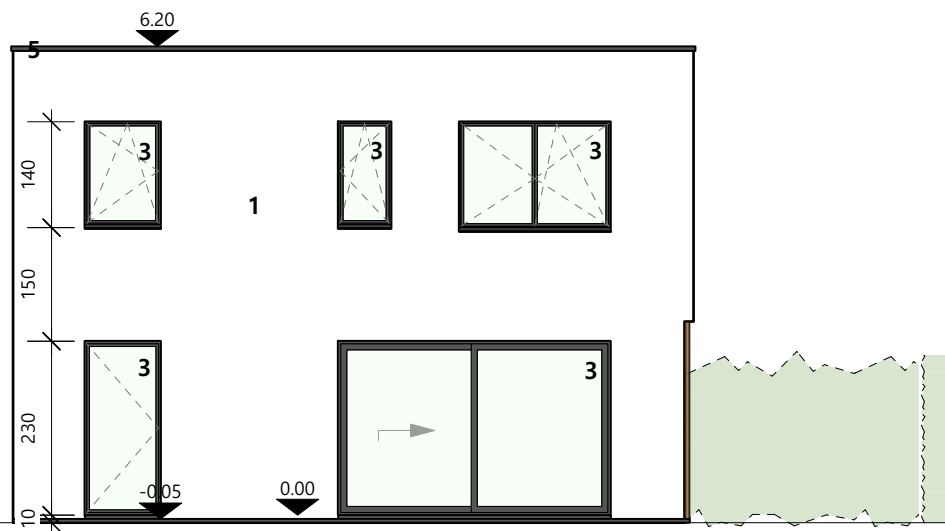

Thys Averbode

GEVELS RECHTS

nieuwe toestand

0 100cm 500cm

schaal 1:100 / eenheid: centimeter

24/10/2022

BA_AVER1 LOT 23-24_G_N_04.pdf

