

WONING 9


Perceel oppervlakte: **3a 34ca**

Bruto oppervlakte: **170,9 m²**

Inplanting

Schaal 1:500 + 1:200



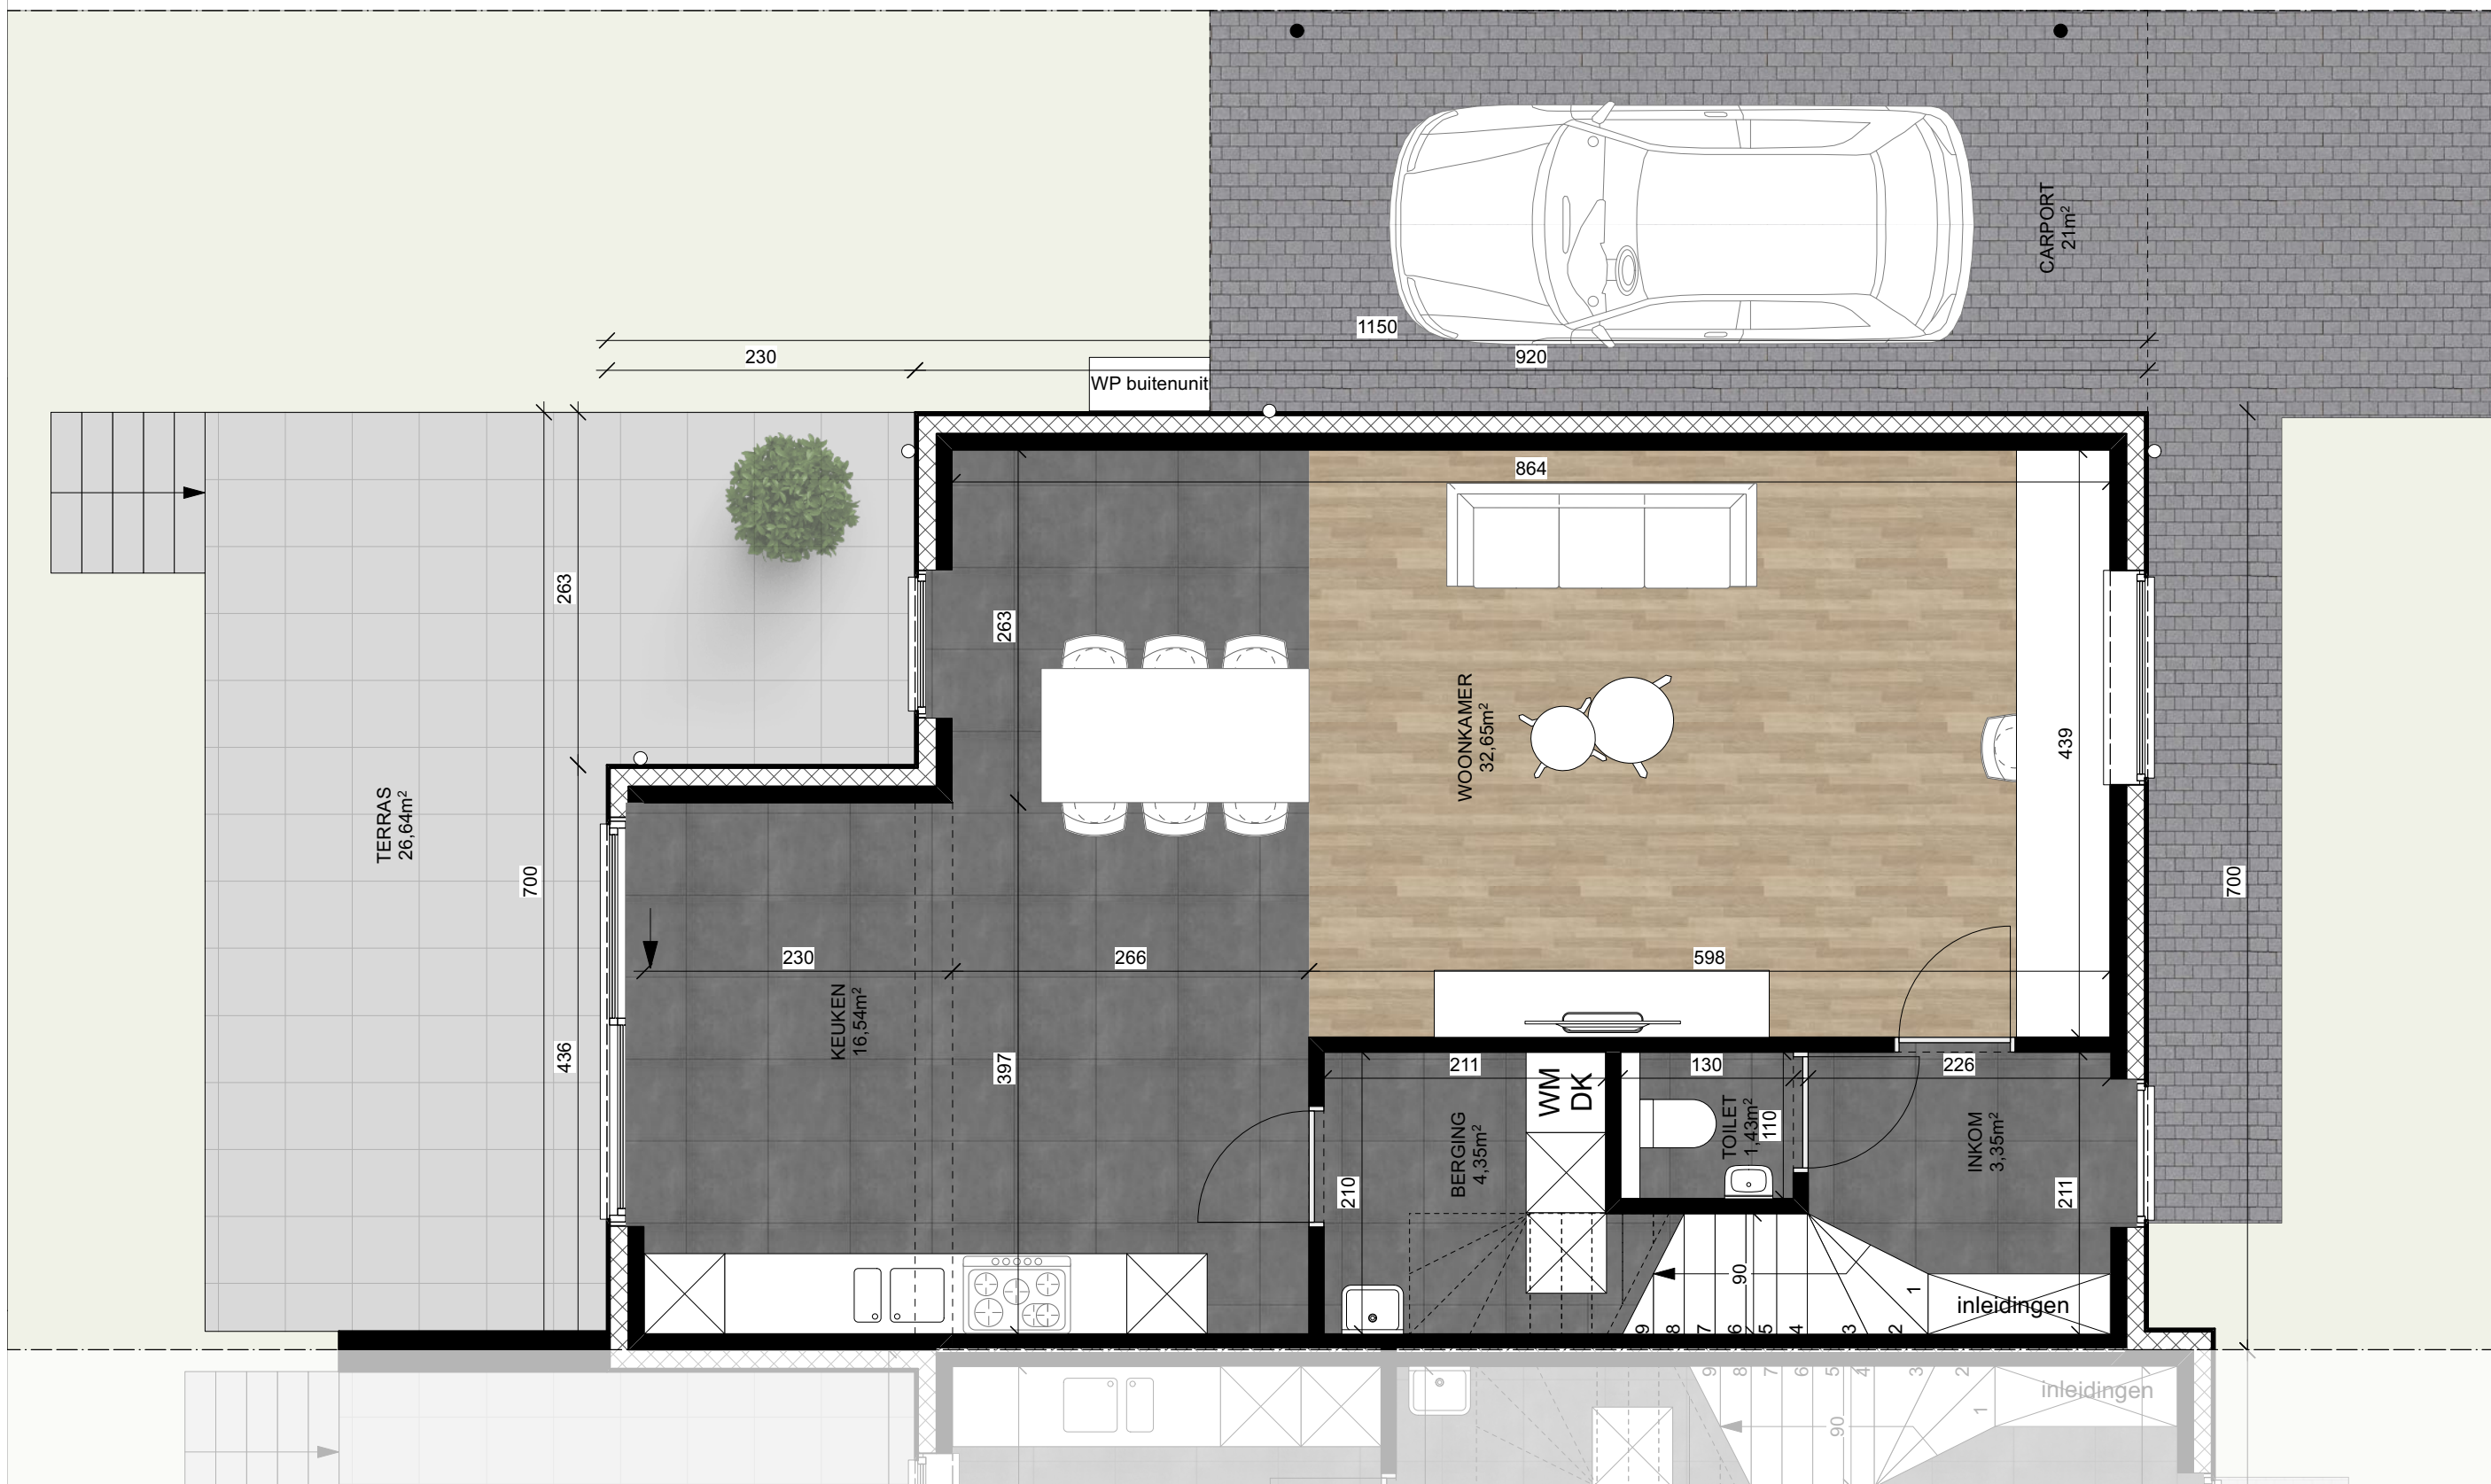



WONING 9

Perceel oppervlakte: **3a 34ca**

Bruto oppervlakte: **170,9** m²

Verdieping 1

Schaal 1:50





WONING 9


Perceel oppervlakte: **3a 34ca**

Bruto oppervlakte: **170,9 m2**

Verdieping 2

Schaal 1:50



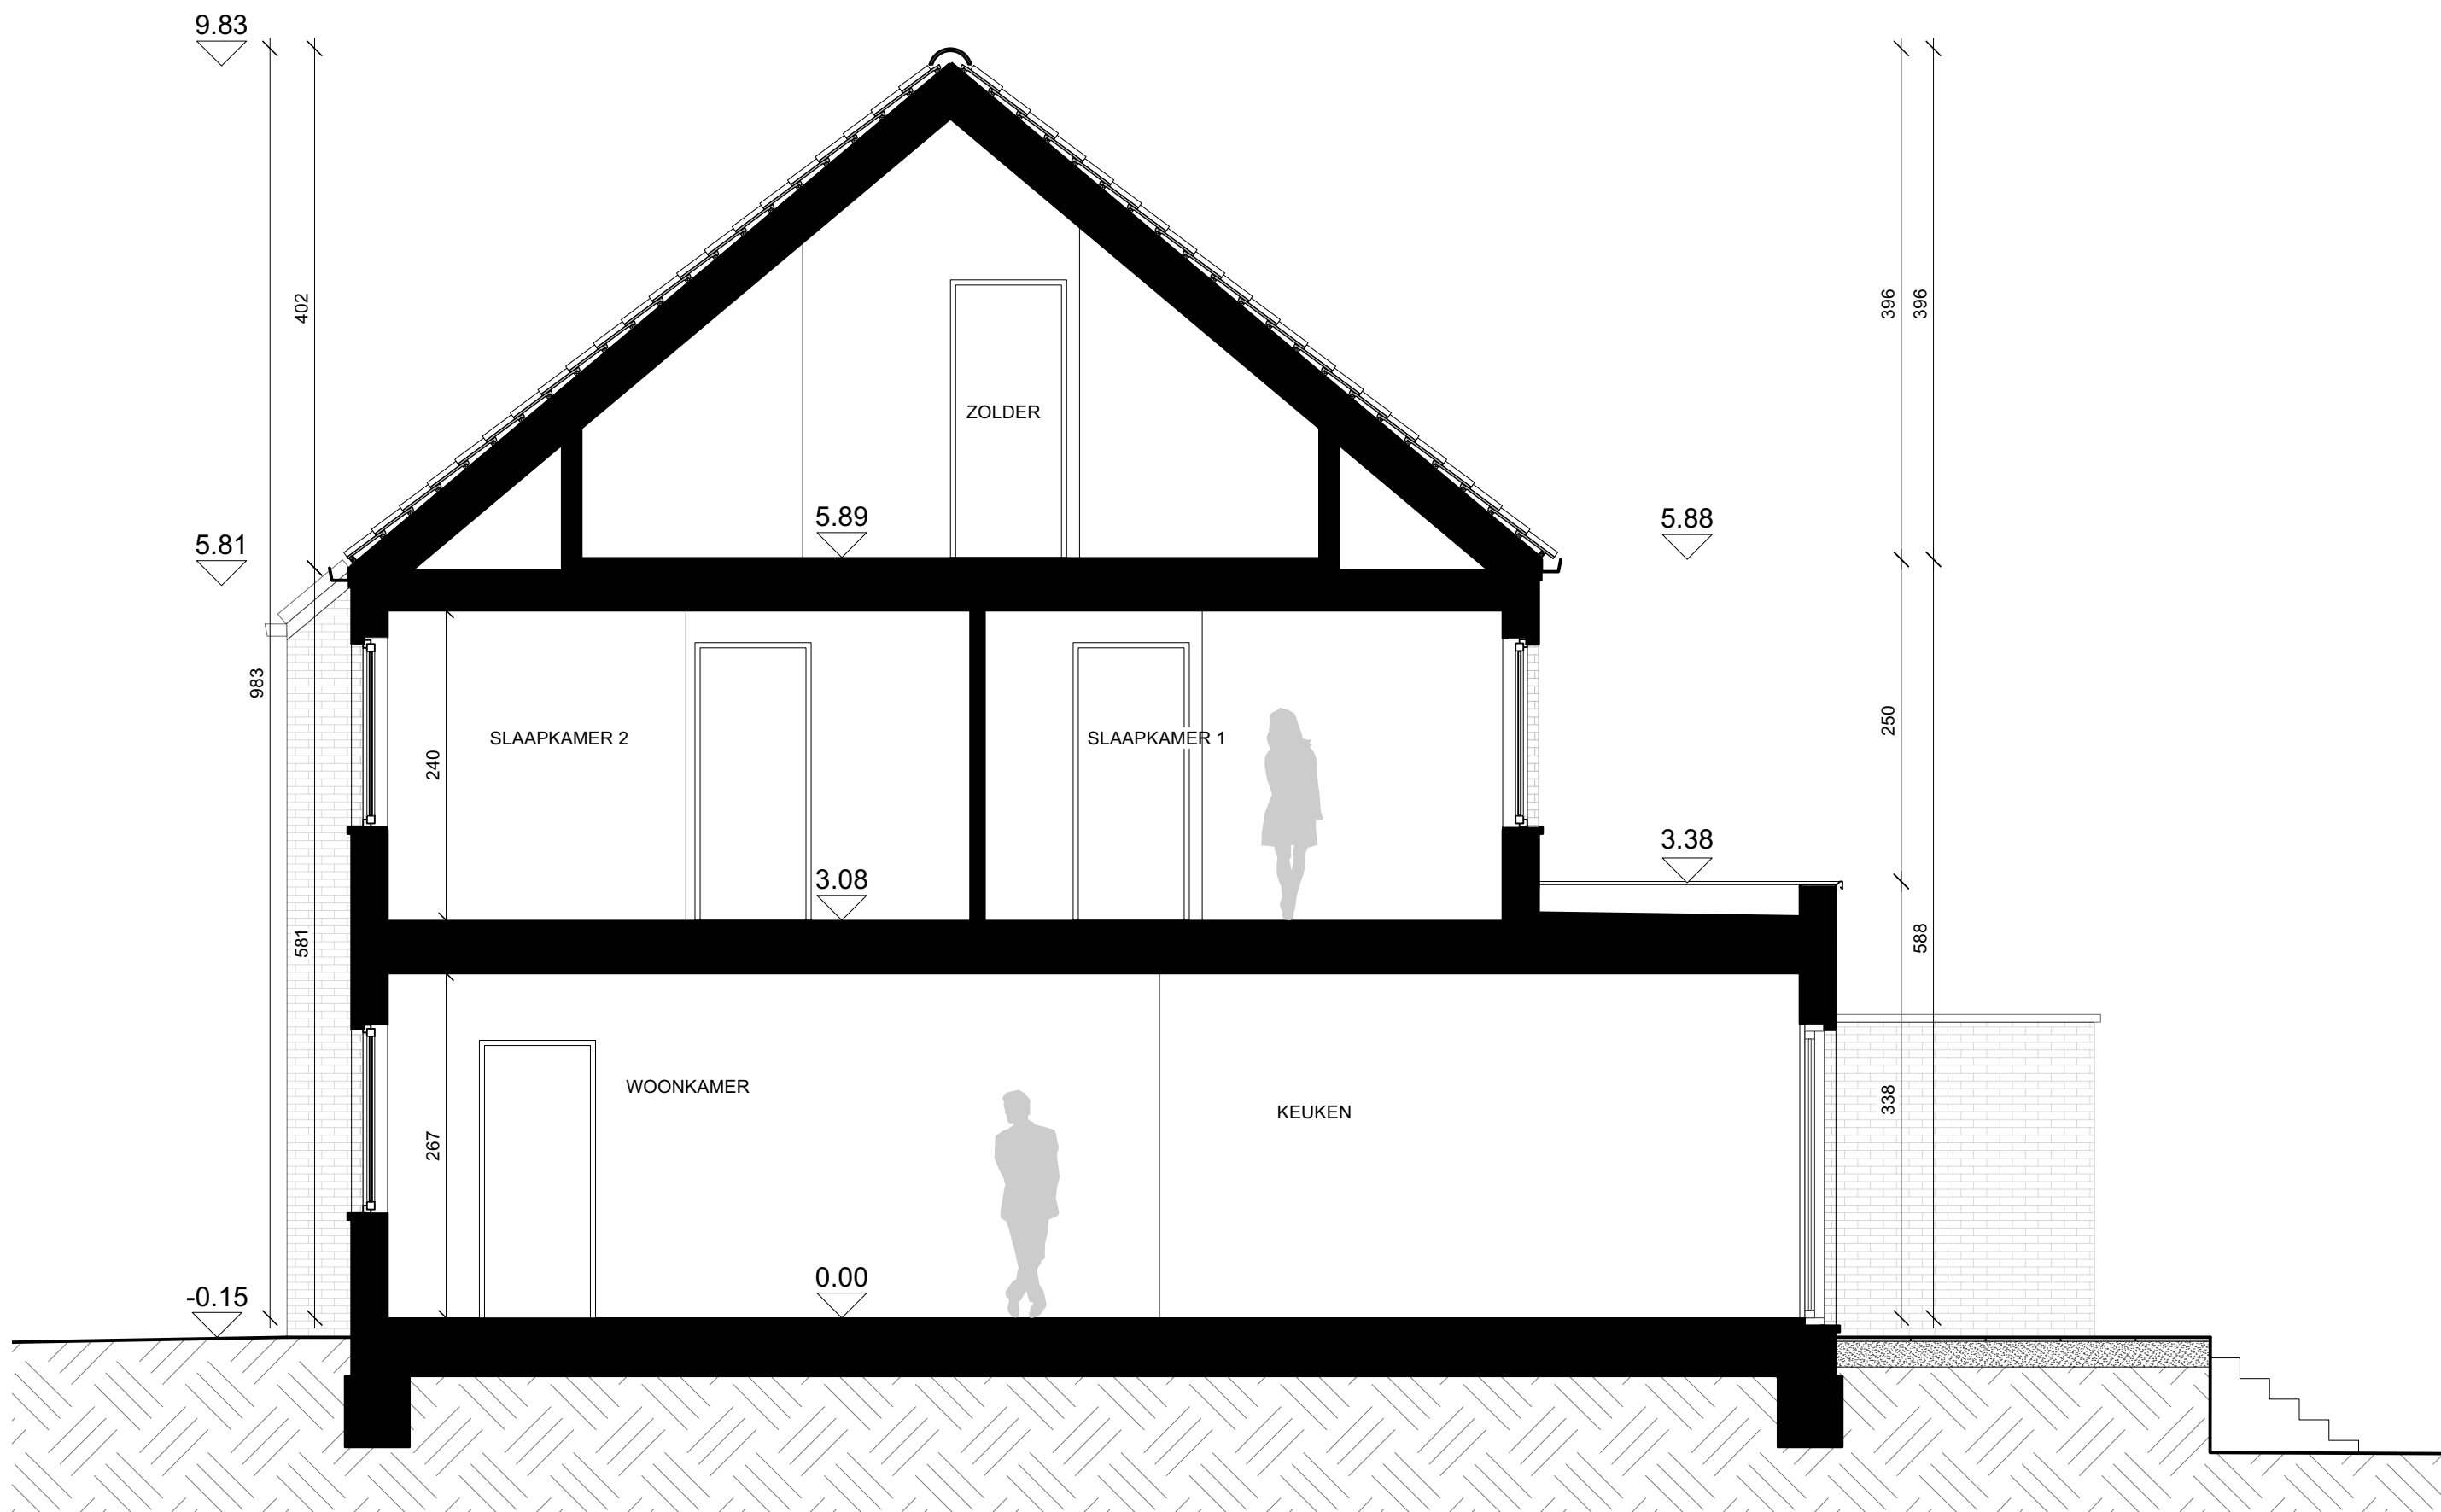

WONING 9

Perceel oppervlakte: **3a 34ca**

Bruto oppervlakte: **170,9 m²**

Snede

Schaal 1:50



WONING 9

Perceel oppervlakte: **3a 34ca**

Bruto oppervlakte: **170,9 m²**

Voorgevel

Schaal 1:50



WONING 9

Perceel oppervlakte: **3a 34ca**

Bruto oppervlakte: **170,9 m²**

Achtergevel

Schaal 1:50




WONING 9

Perceel oppervlakte: **3a 34ca**

Bruto oppervlakte: **170,9 m²**

Rechterzijgevel

Schaal 1:50

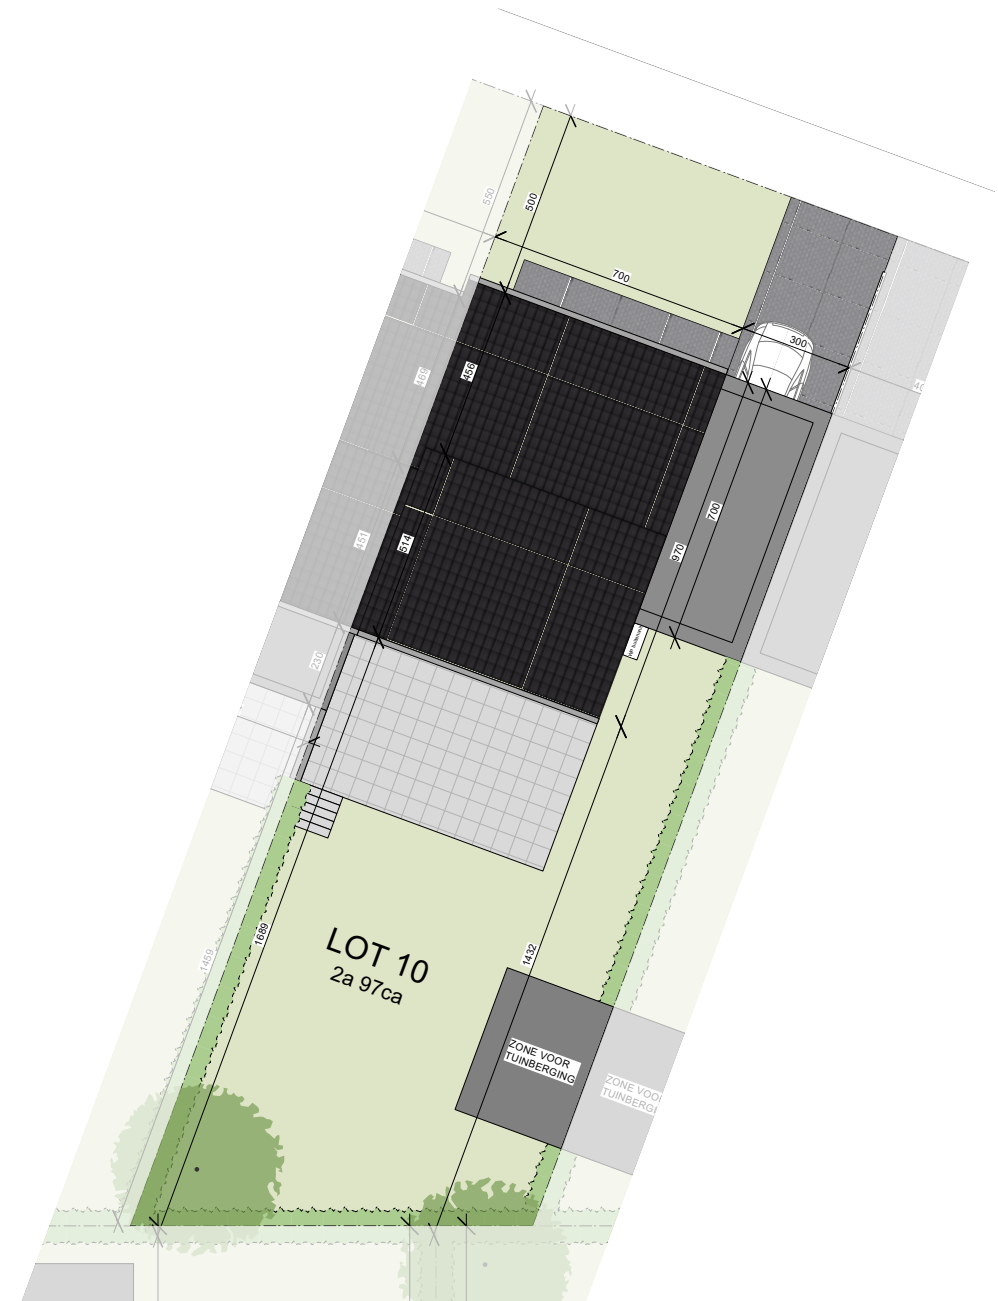

WONING 10


Perceel oppervlakte: **2a 97ca**

Bruto oppervlakte: **167,5 m2**


Inplanting


Schaal 1:500 + 1:200



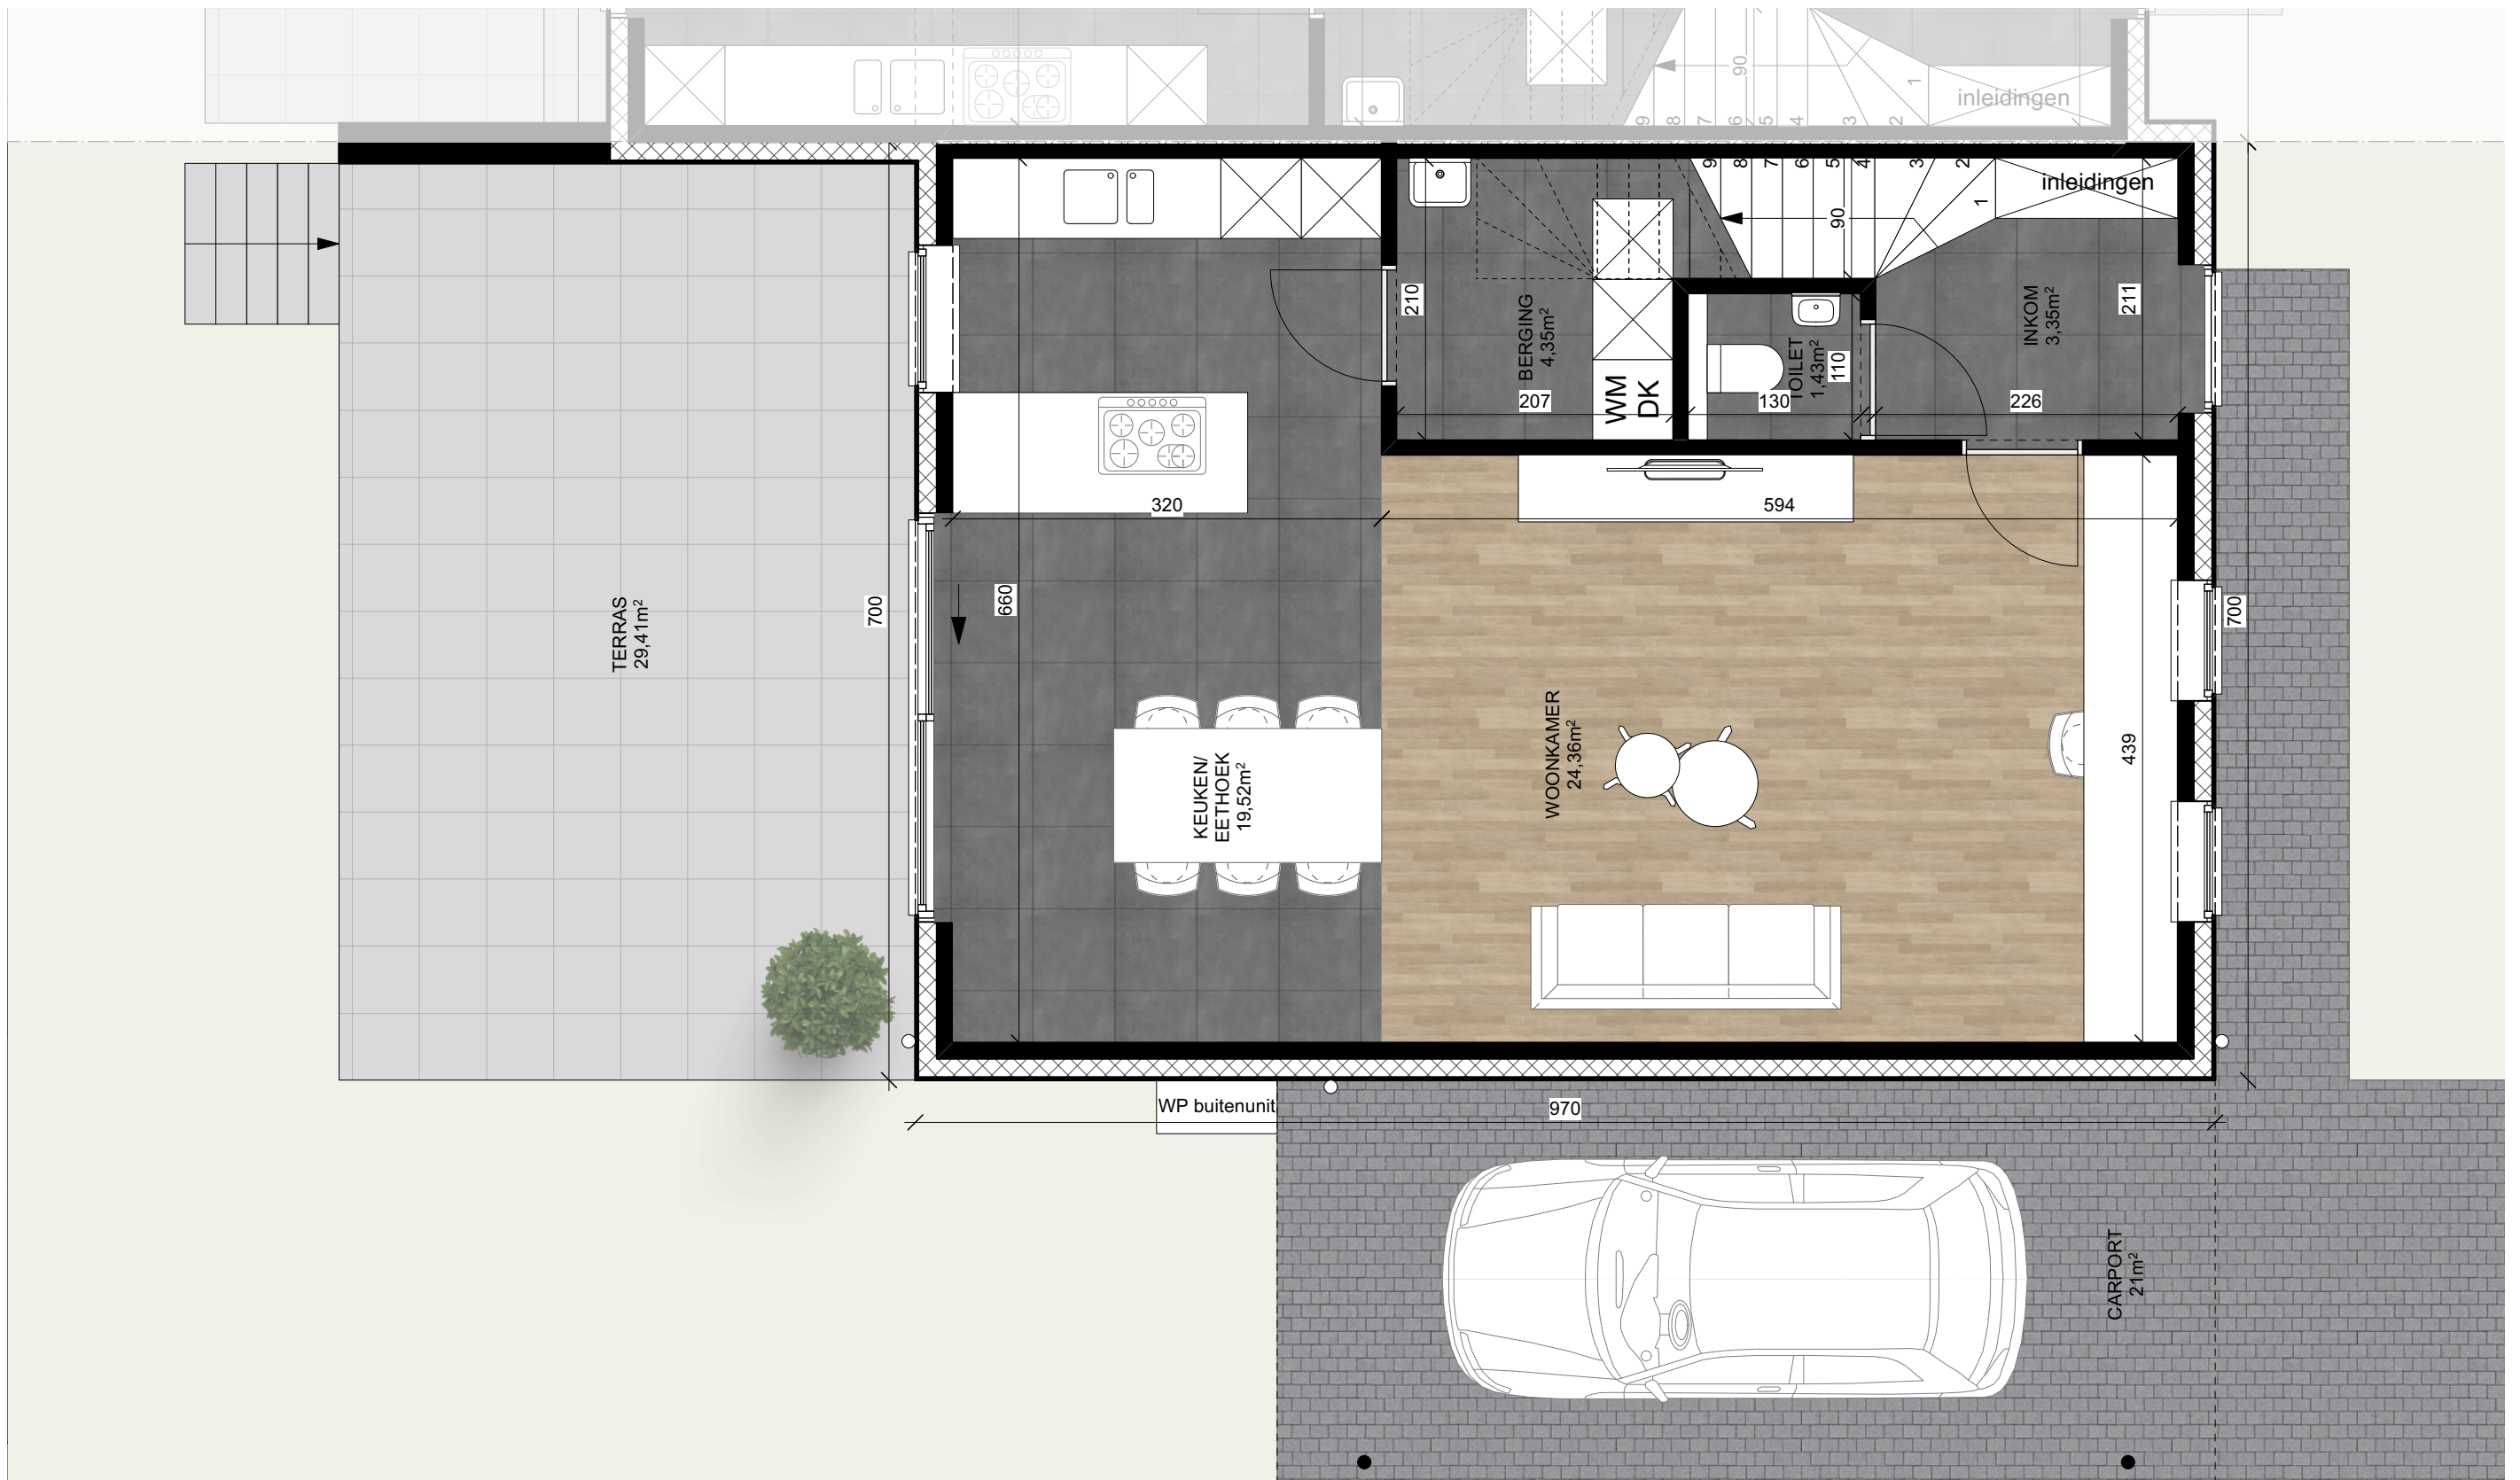



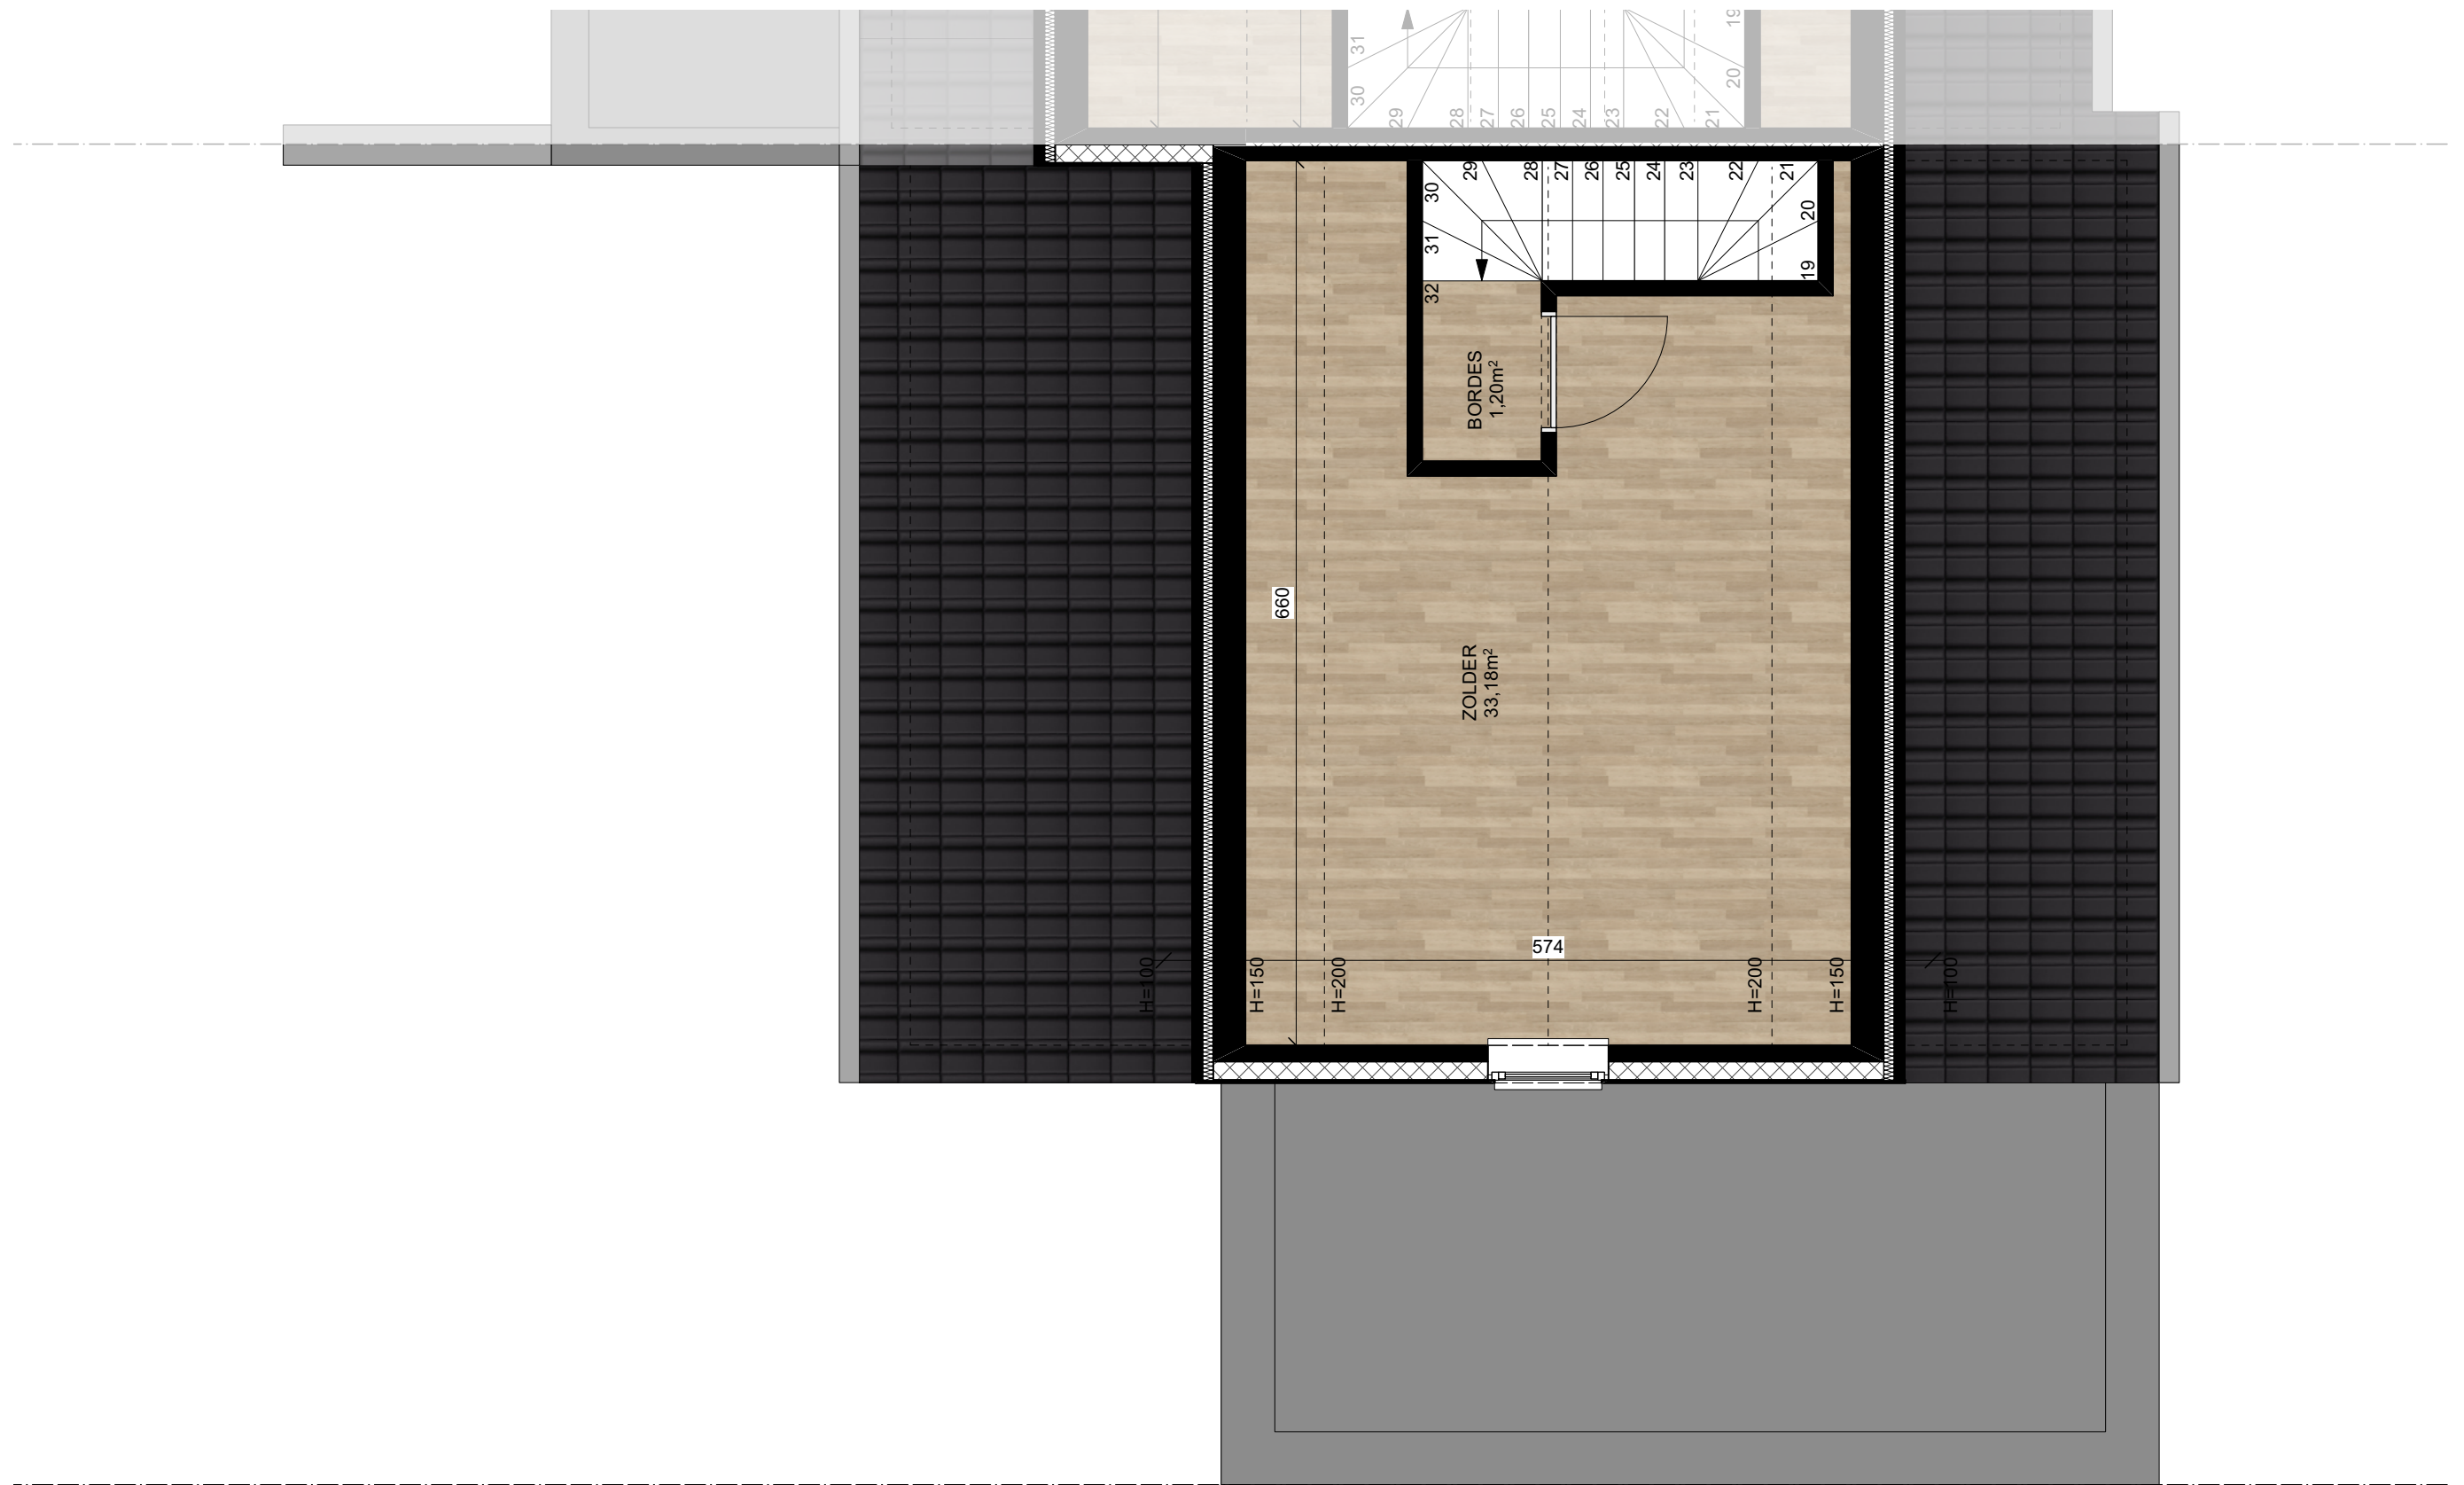

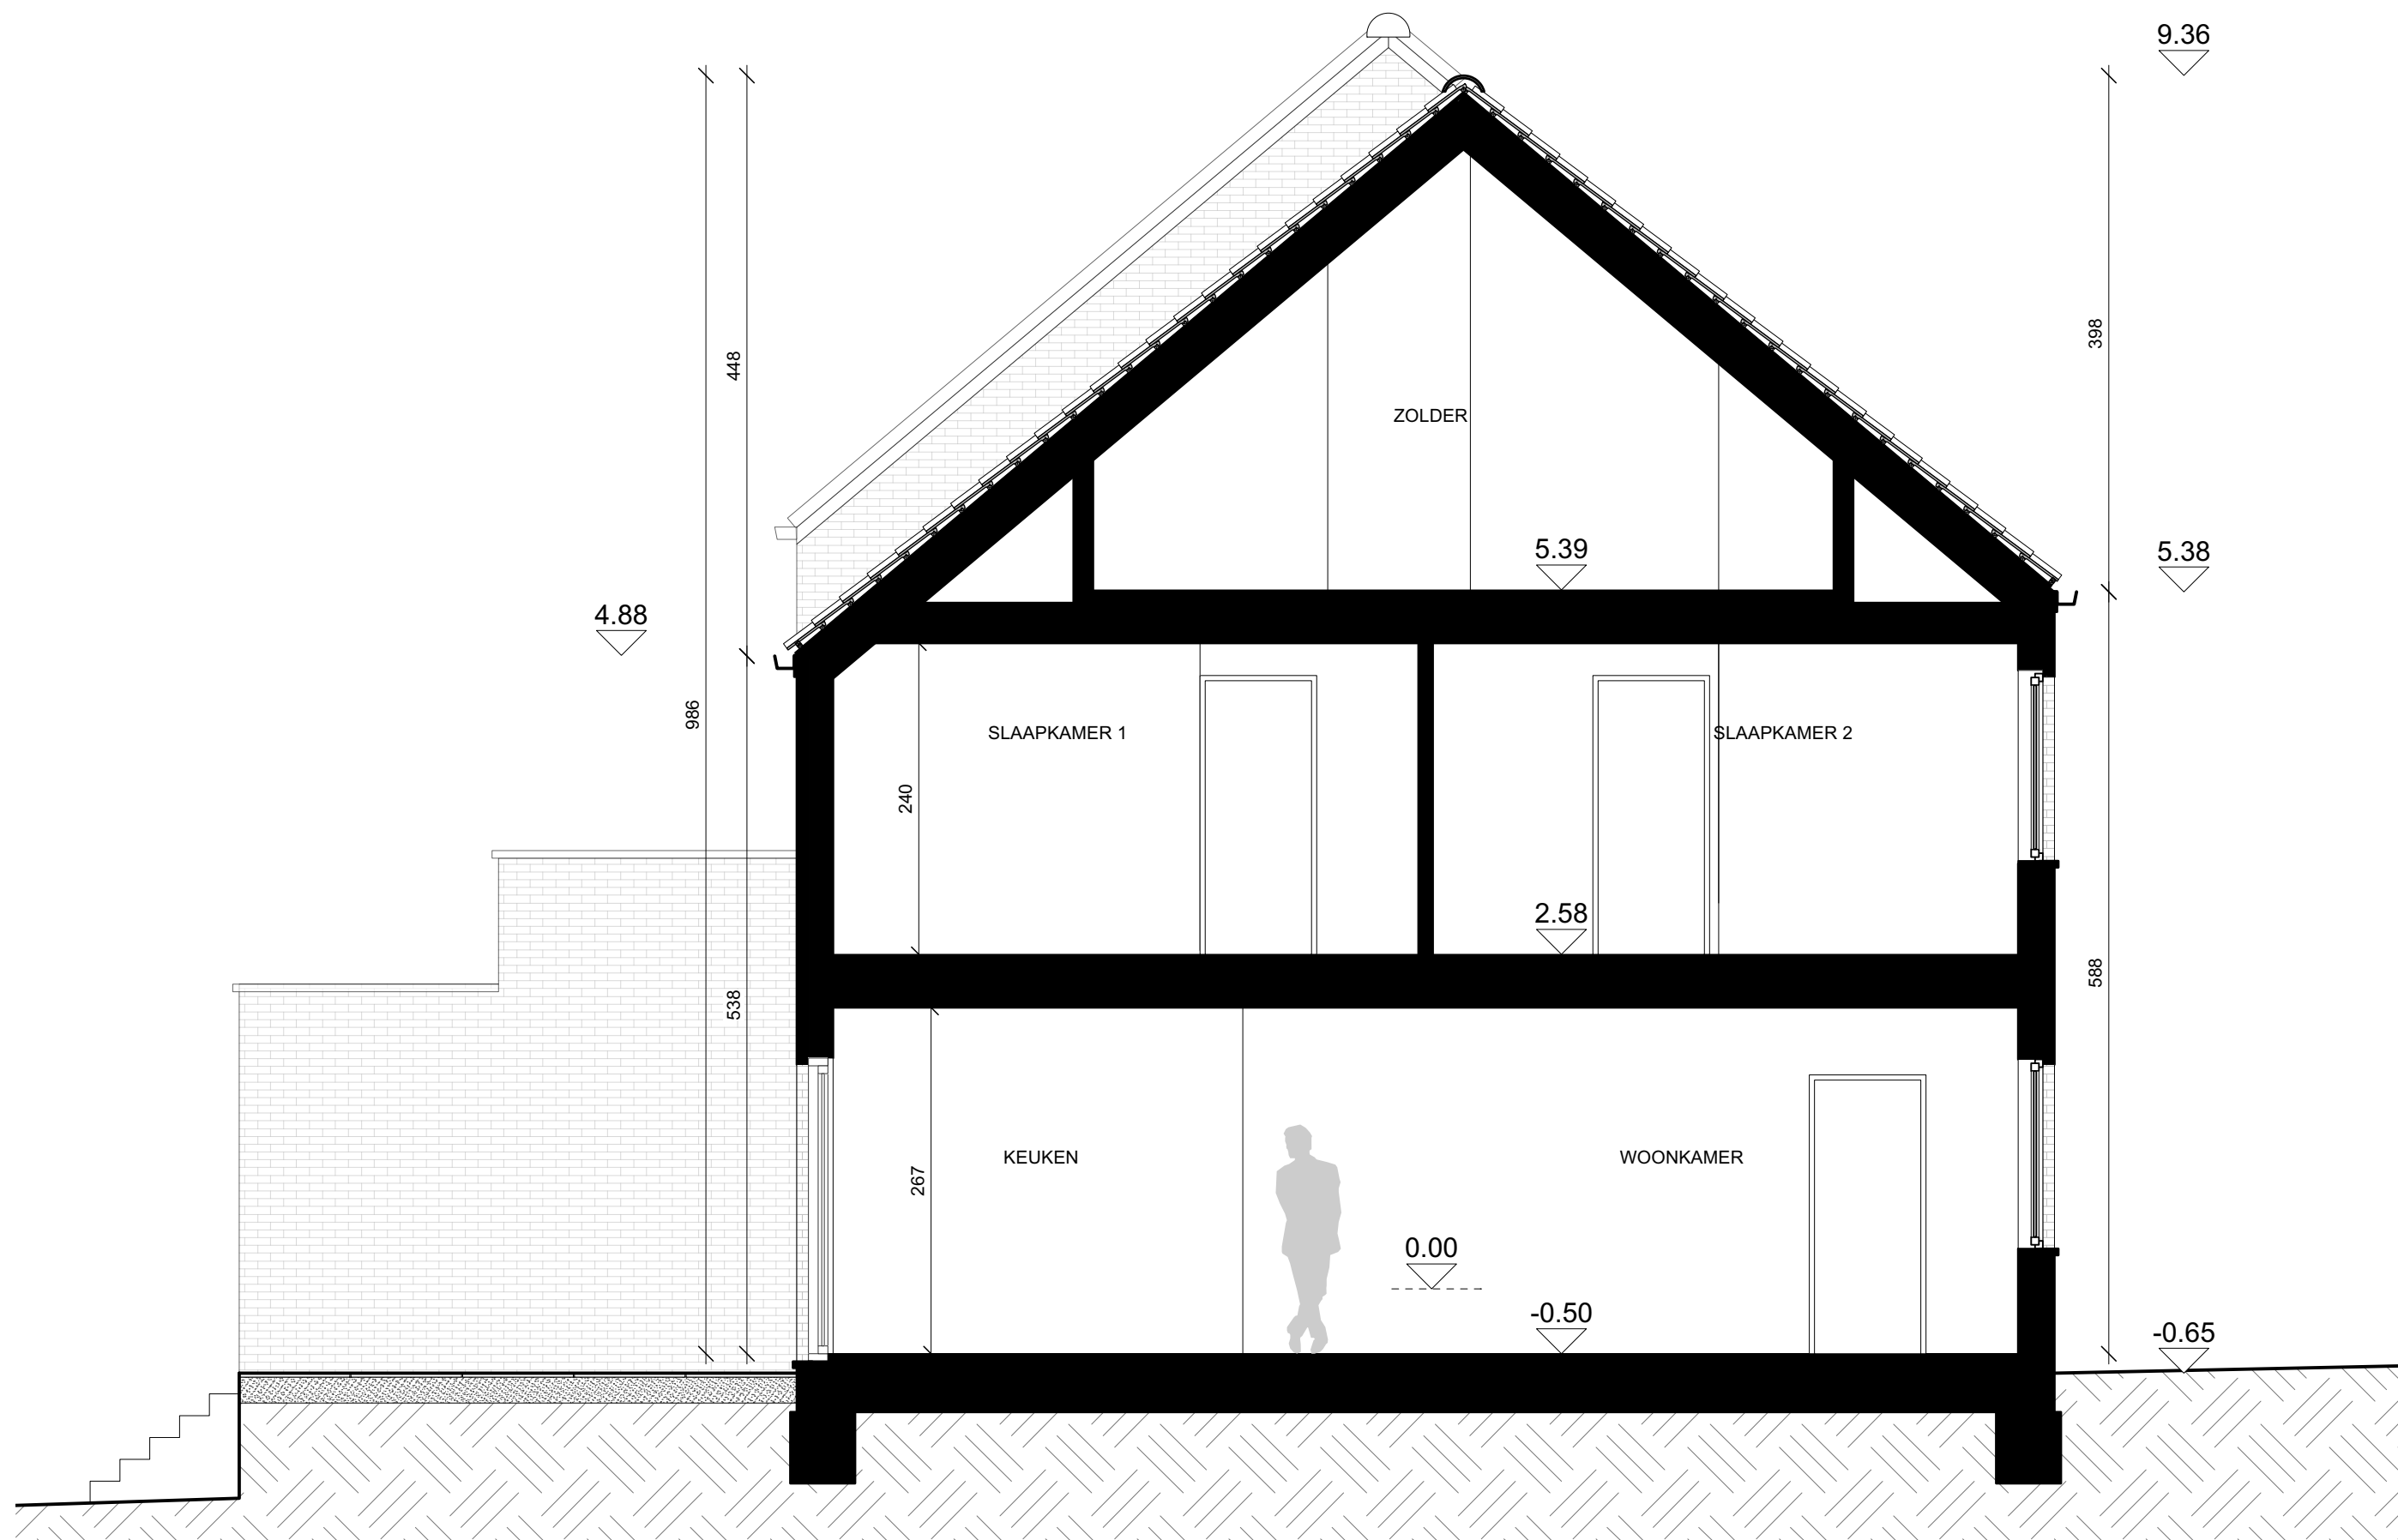

WONING 10

Perceel oppervlakte: **2a 97ca**

Bruto oppervlakte: **167,5 m²**

Snede

Schaal 1:50



WONING 10

Perceel oppervlakte: **2a 97ca**

Bruto oppervlakte: **167,5 m²**

Voorgevel

Schaal 1:50



WONING 10

Perceel oppervlakte: **2a 97ca**

Bruto oppervlakte: **167,5 m²**

Achtergevel

Schaal 1:50



WONING 10

Perceel oppervlakte: **2a 97ca**


Bruto oppervlakte: **167,5 m²**


Linkerzijgevel


Schaal 1:50





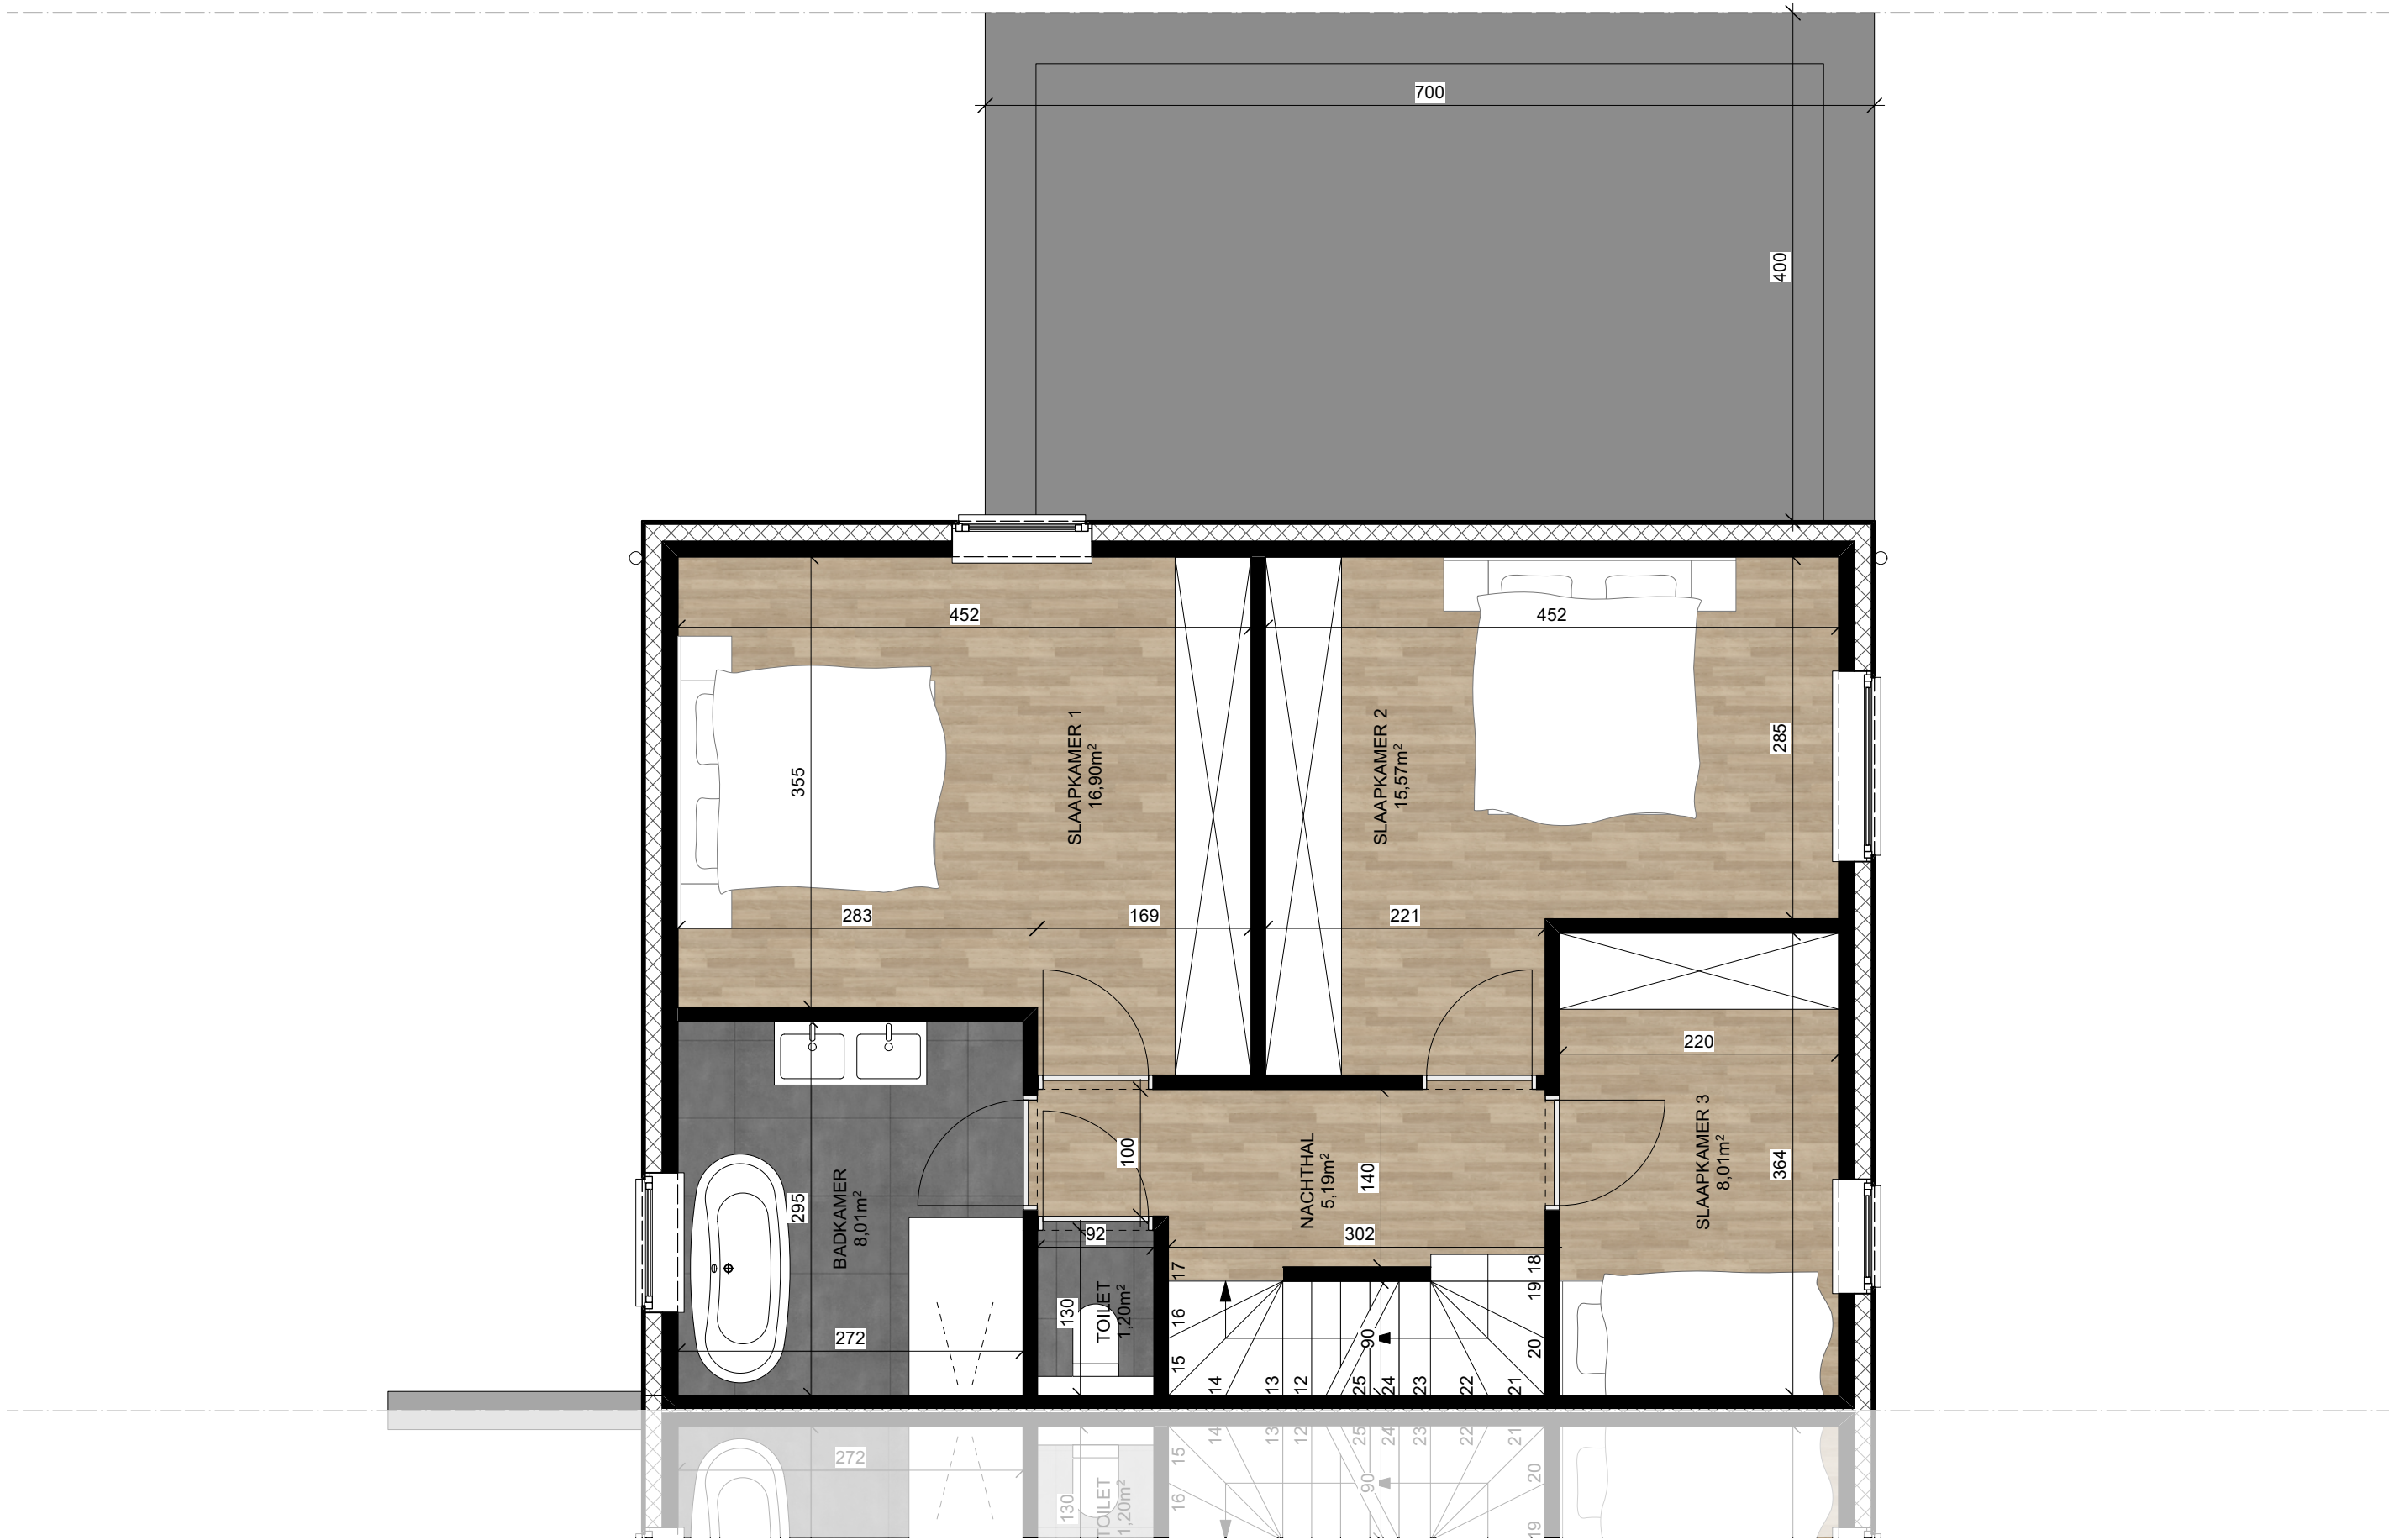

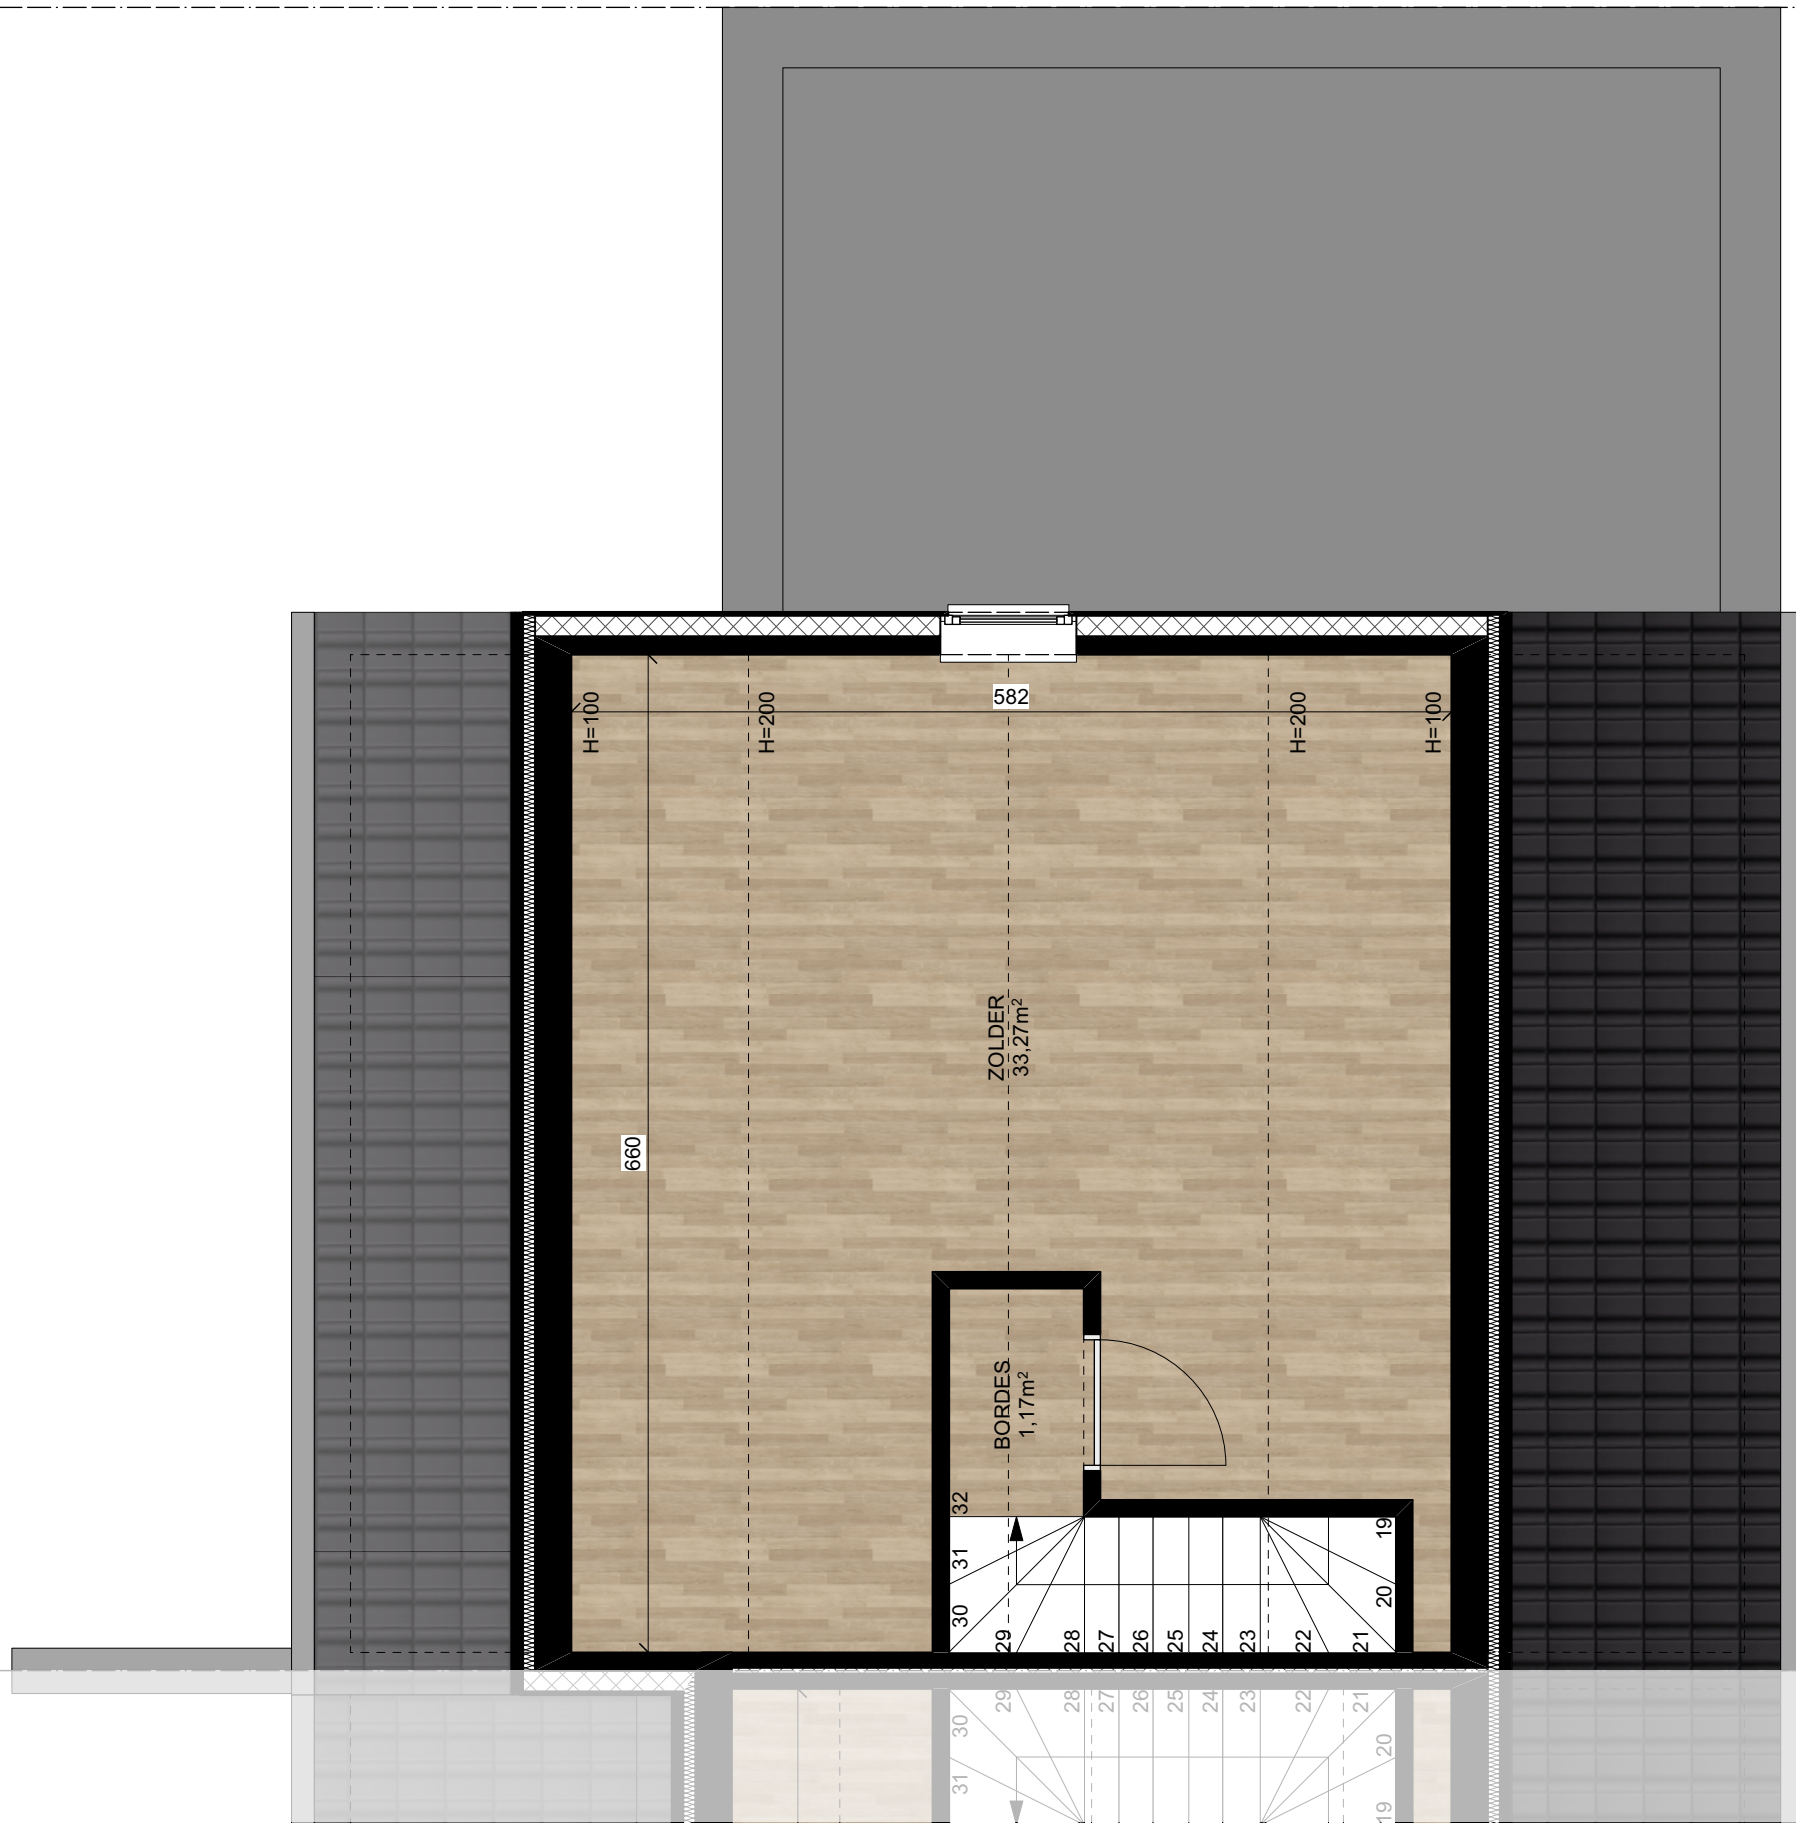

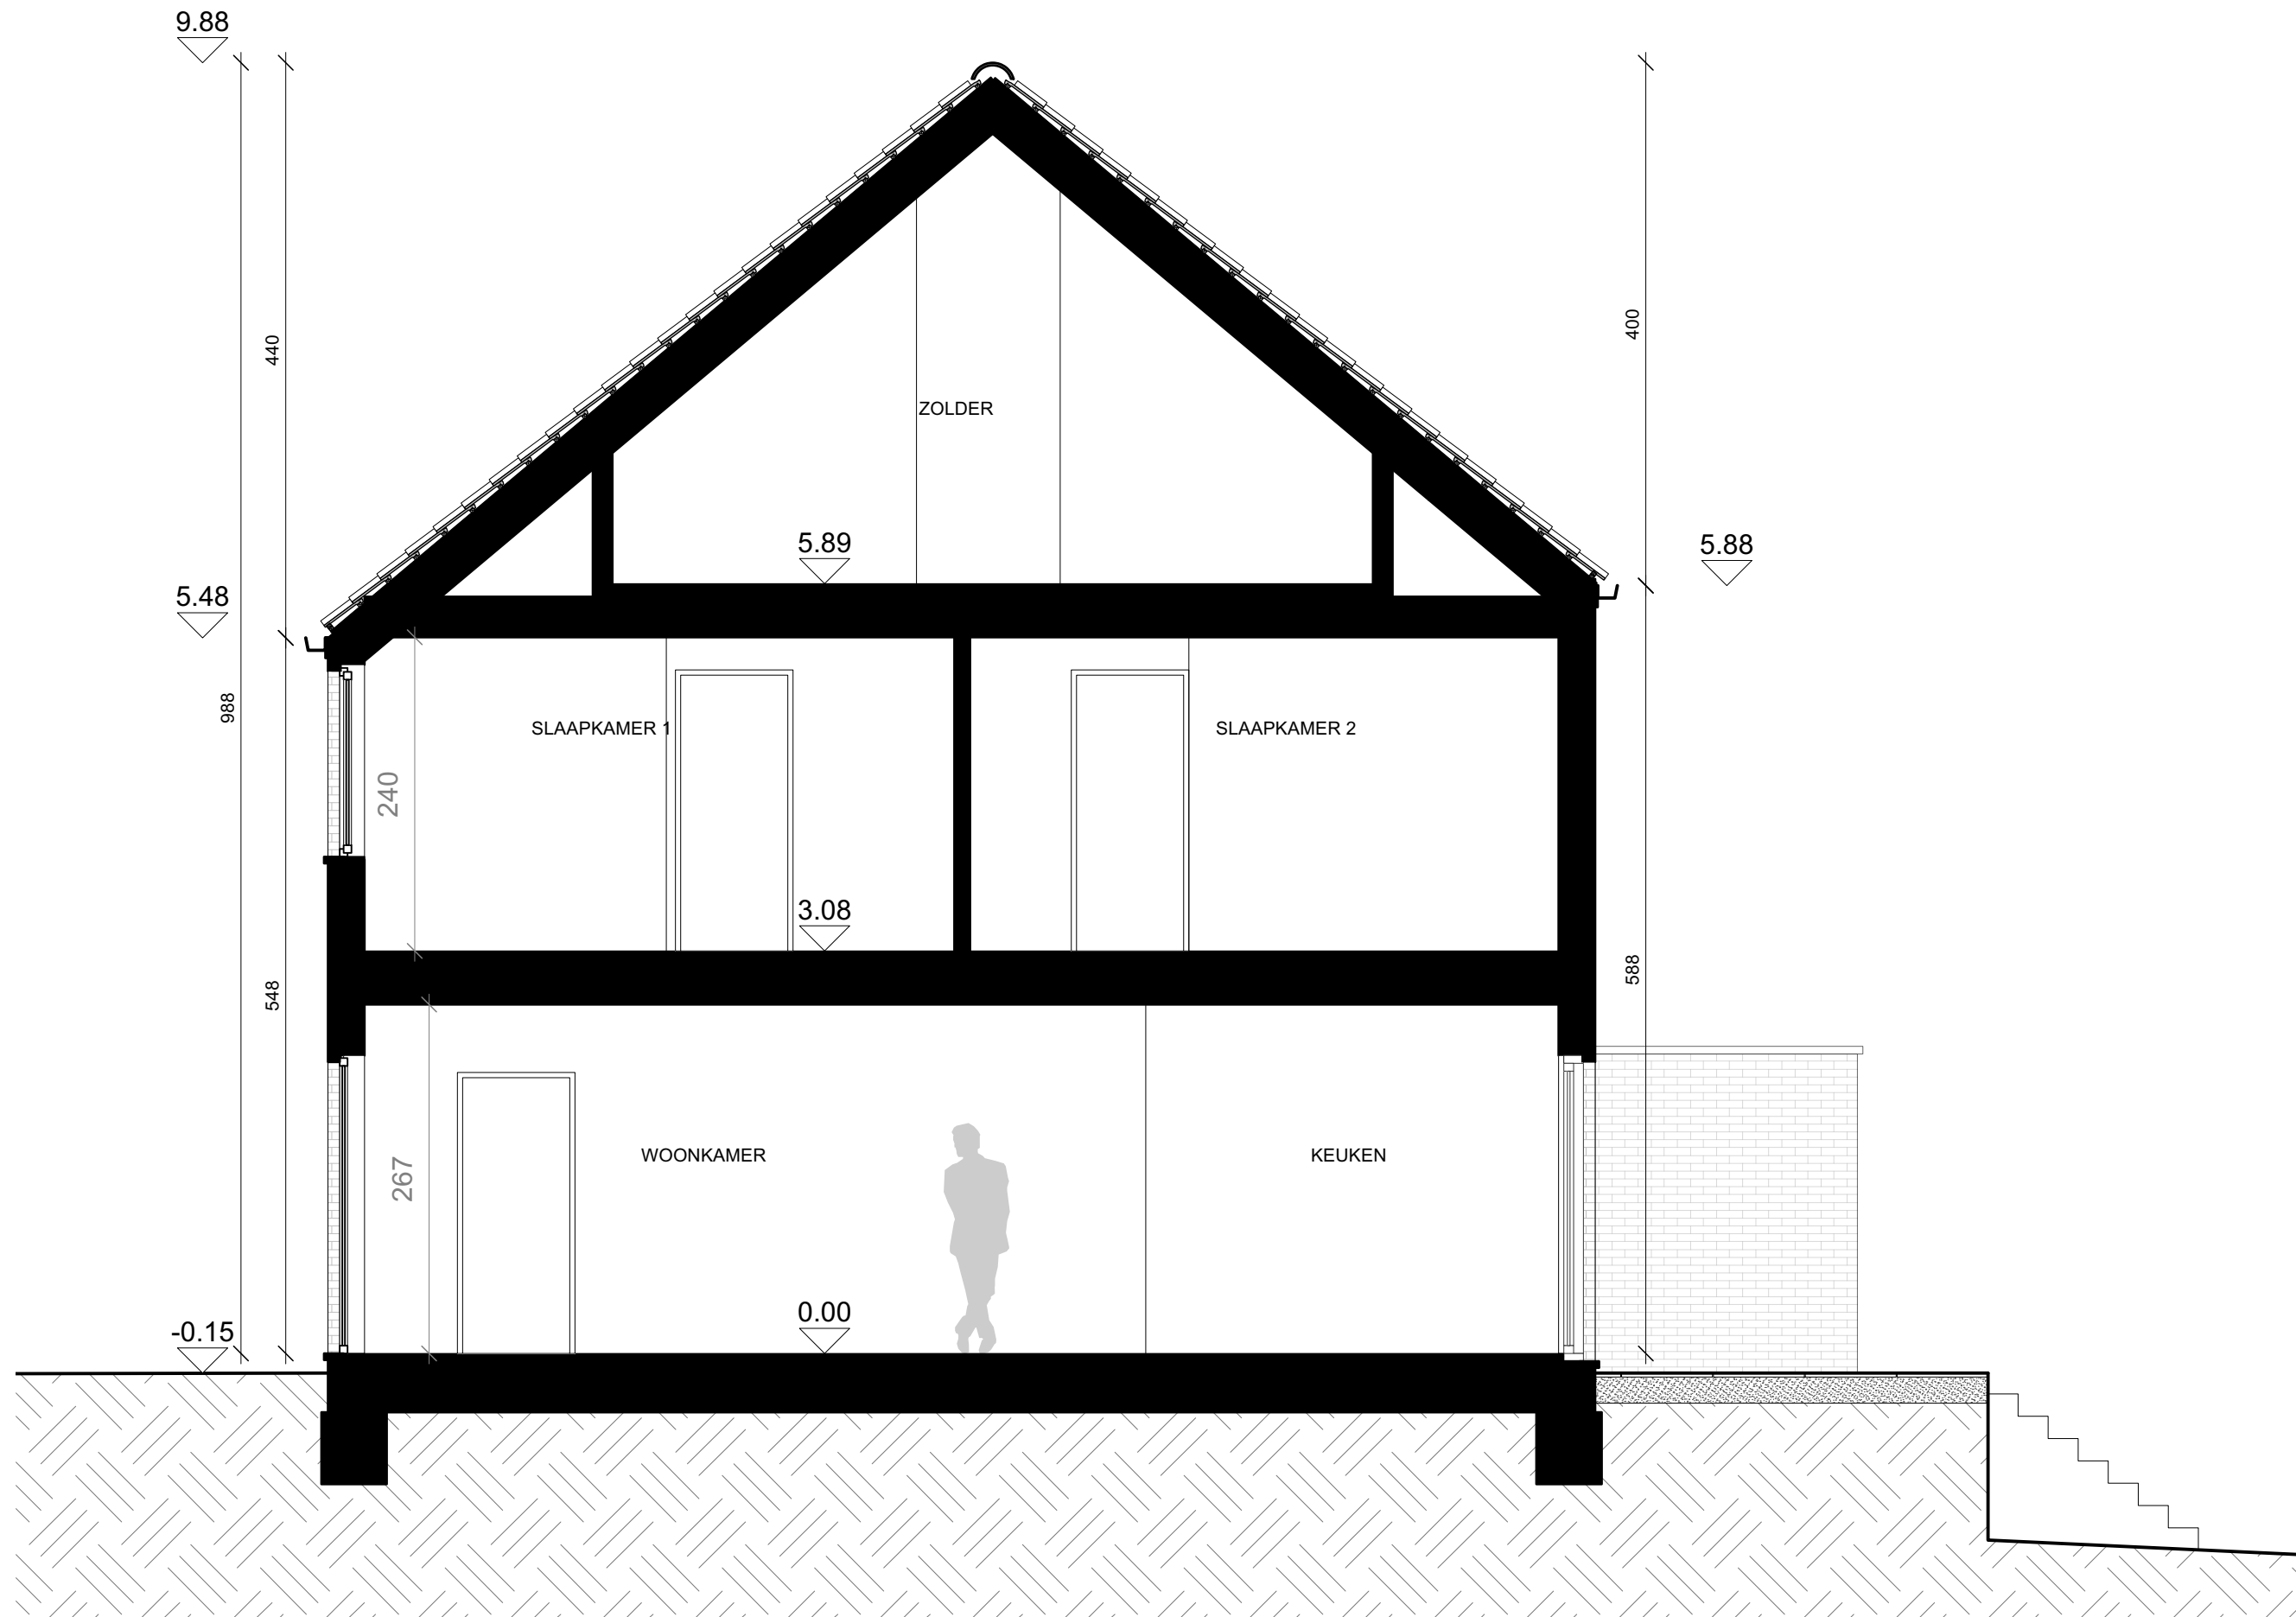

WONING 11

Perceel oppervlakte: **2a 84ca**

Bruto oppervlakte: **167,5 m²**

Snede

Schaal 1:50




WONING 11

Perceel oppervlakte: **2a 84ca**

Bruto oppervlakte: **167,5 m²**

Voorgevel

Schaal 1:50

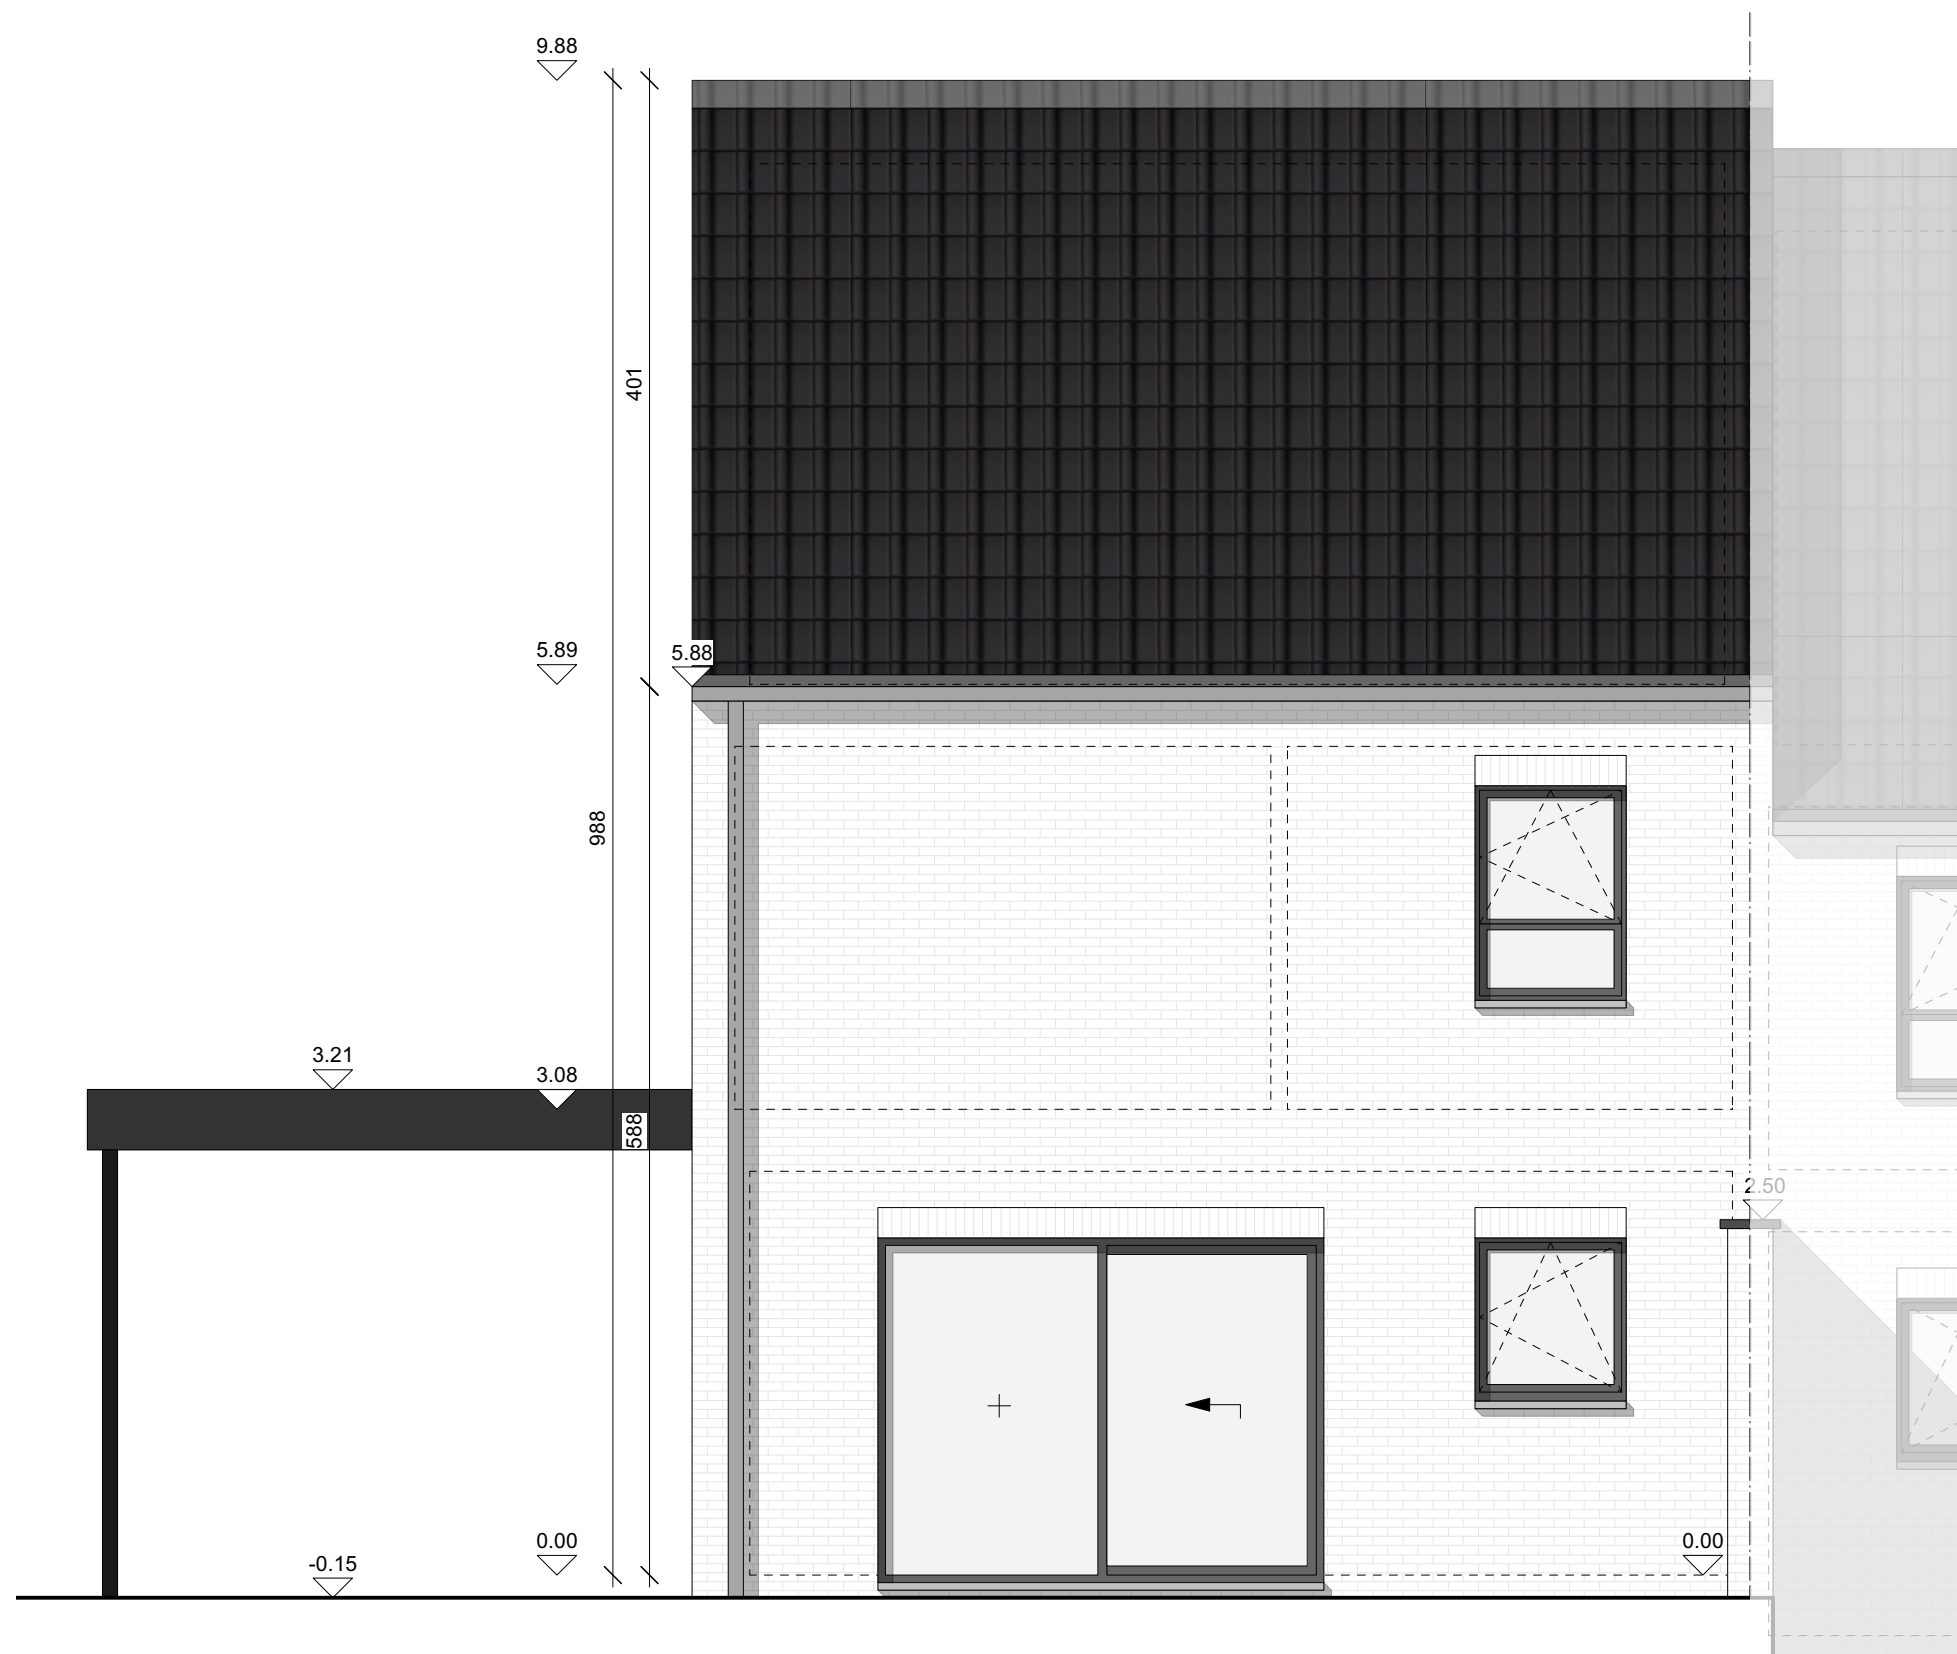


WONING 11

Perceel oppervlakte: **2a 84ca**

Bruto oppervlakte: **167,5 m²**

Achteregevel

Schaal 1:50

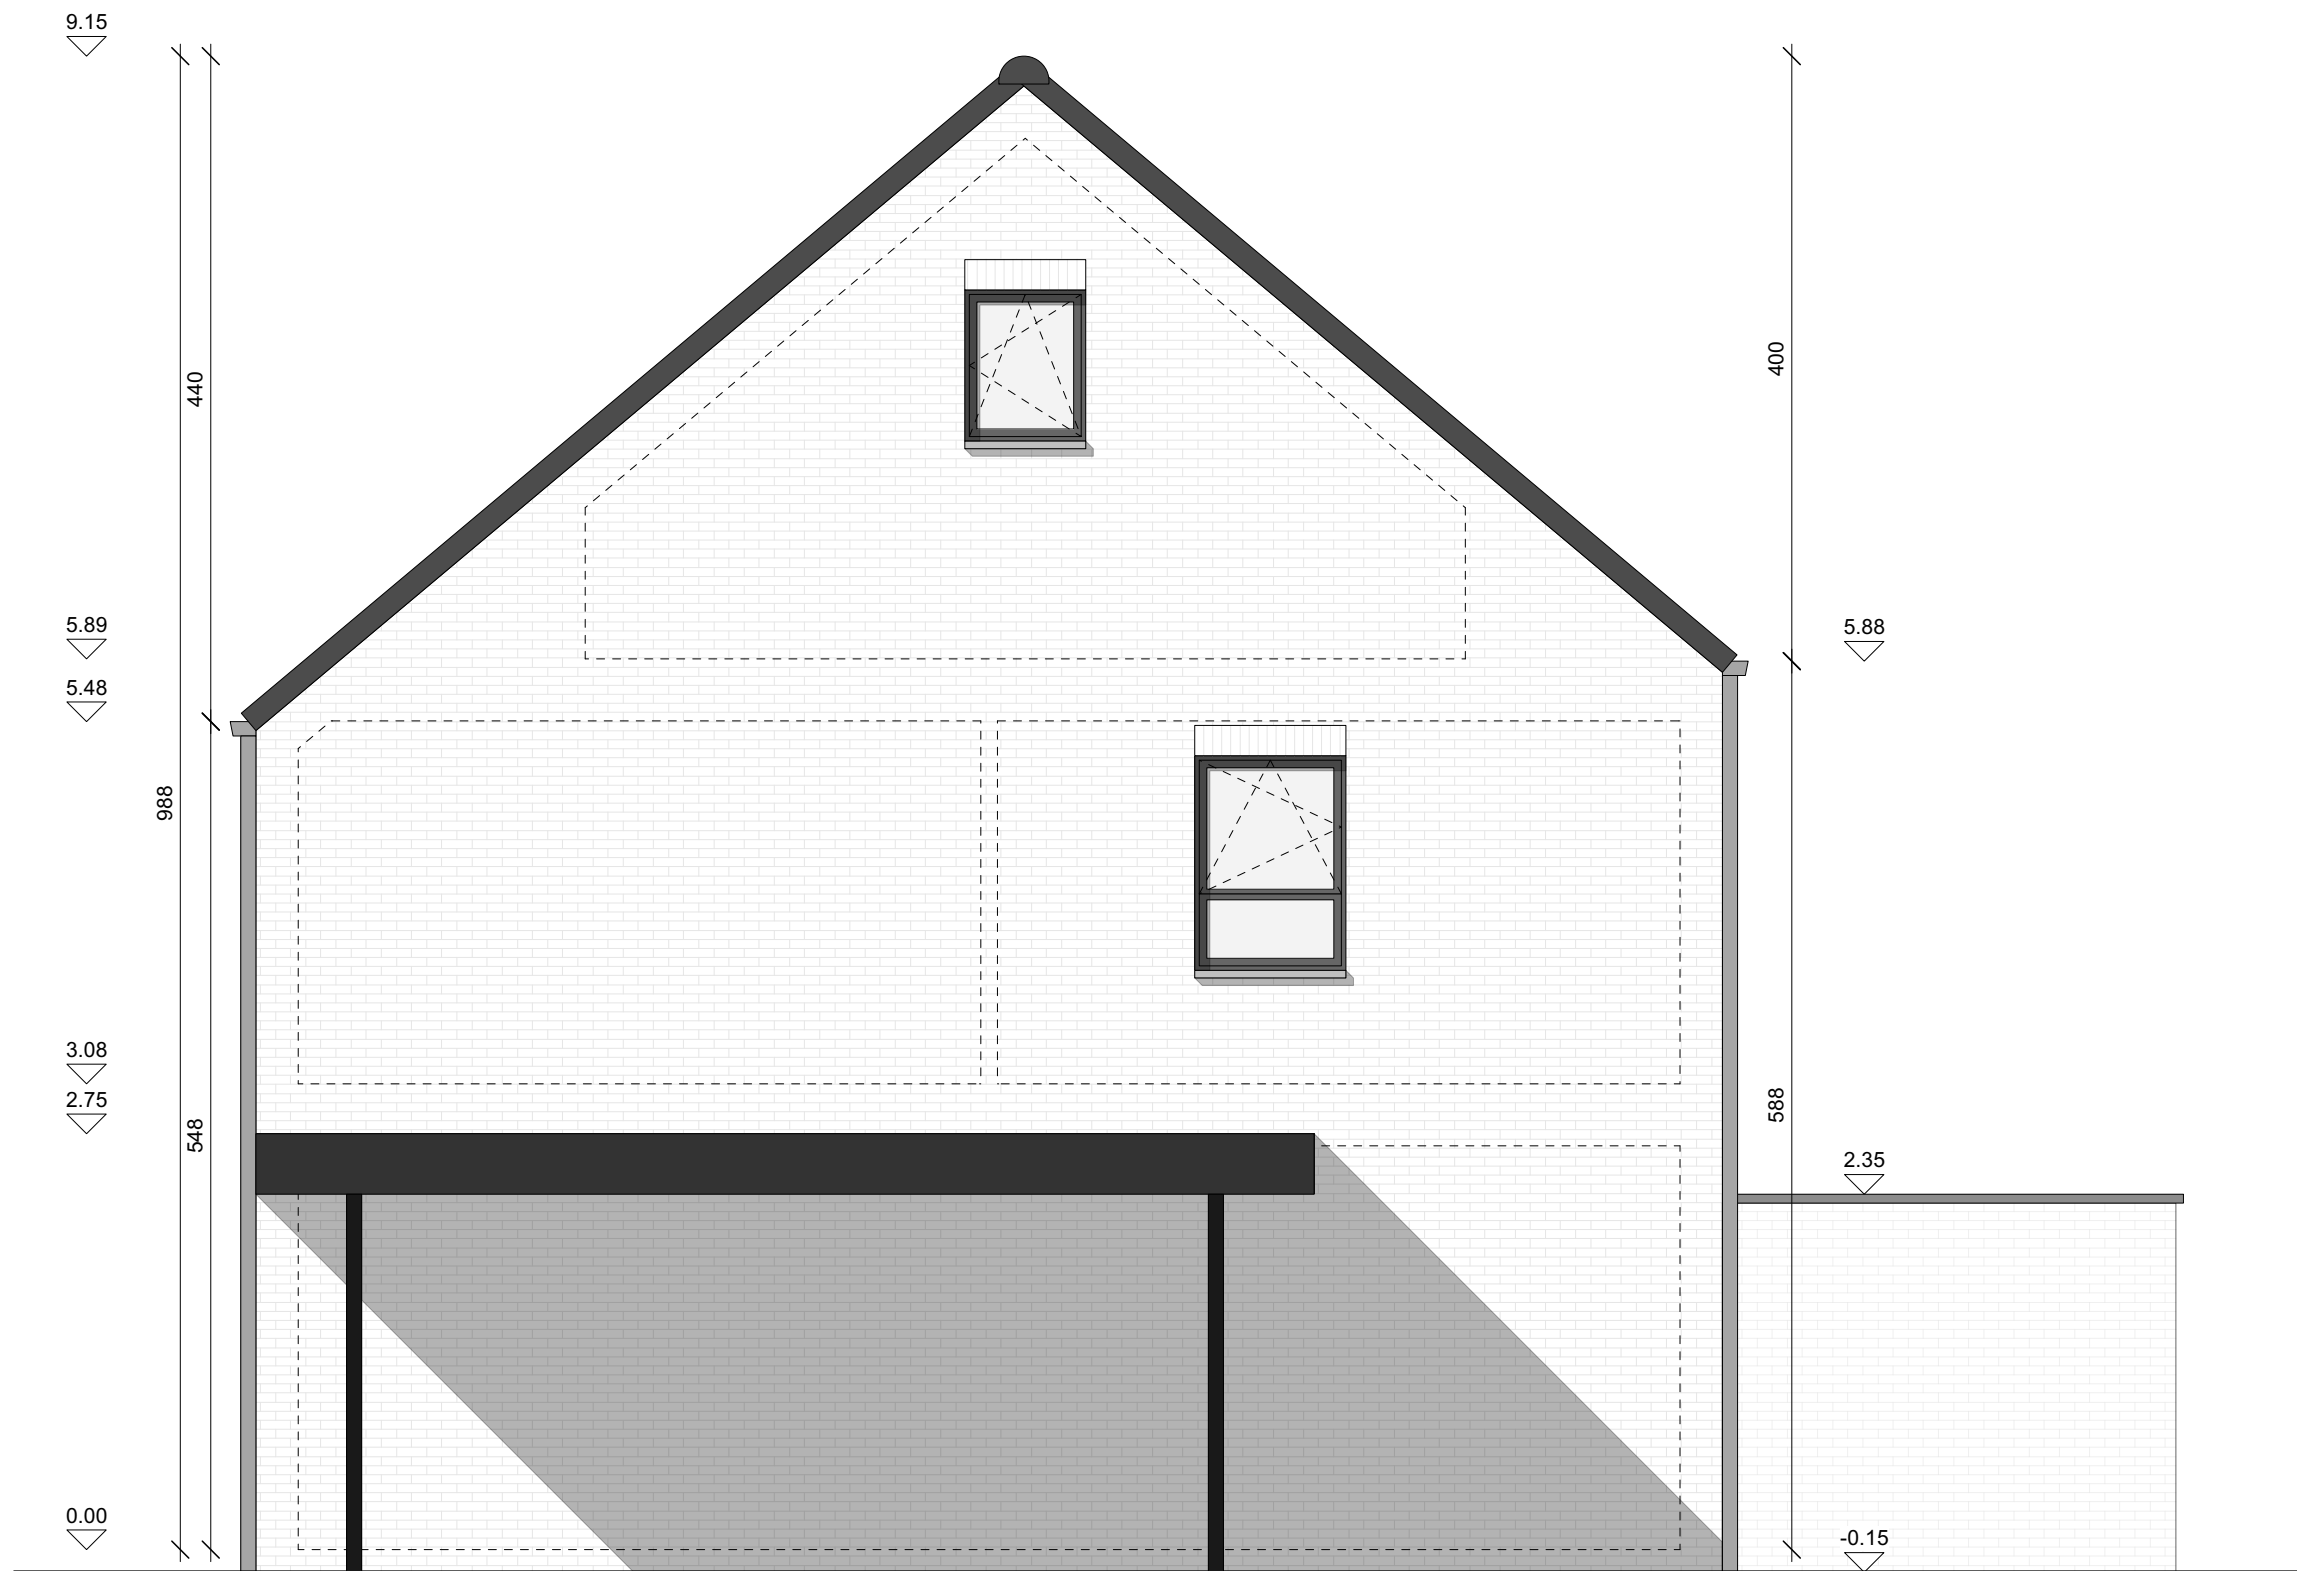


WONING 11

Perceel oppervlakte: **2a 84ca**

Bruto oppervlakte: **167,5 m²**

Rechterzijgevel

Schaal 1:50

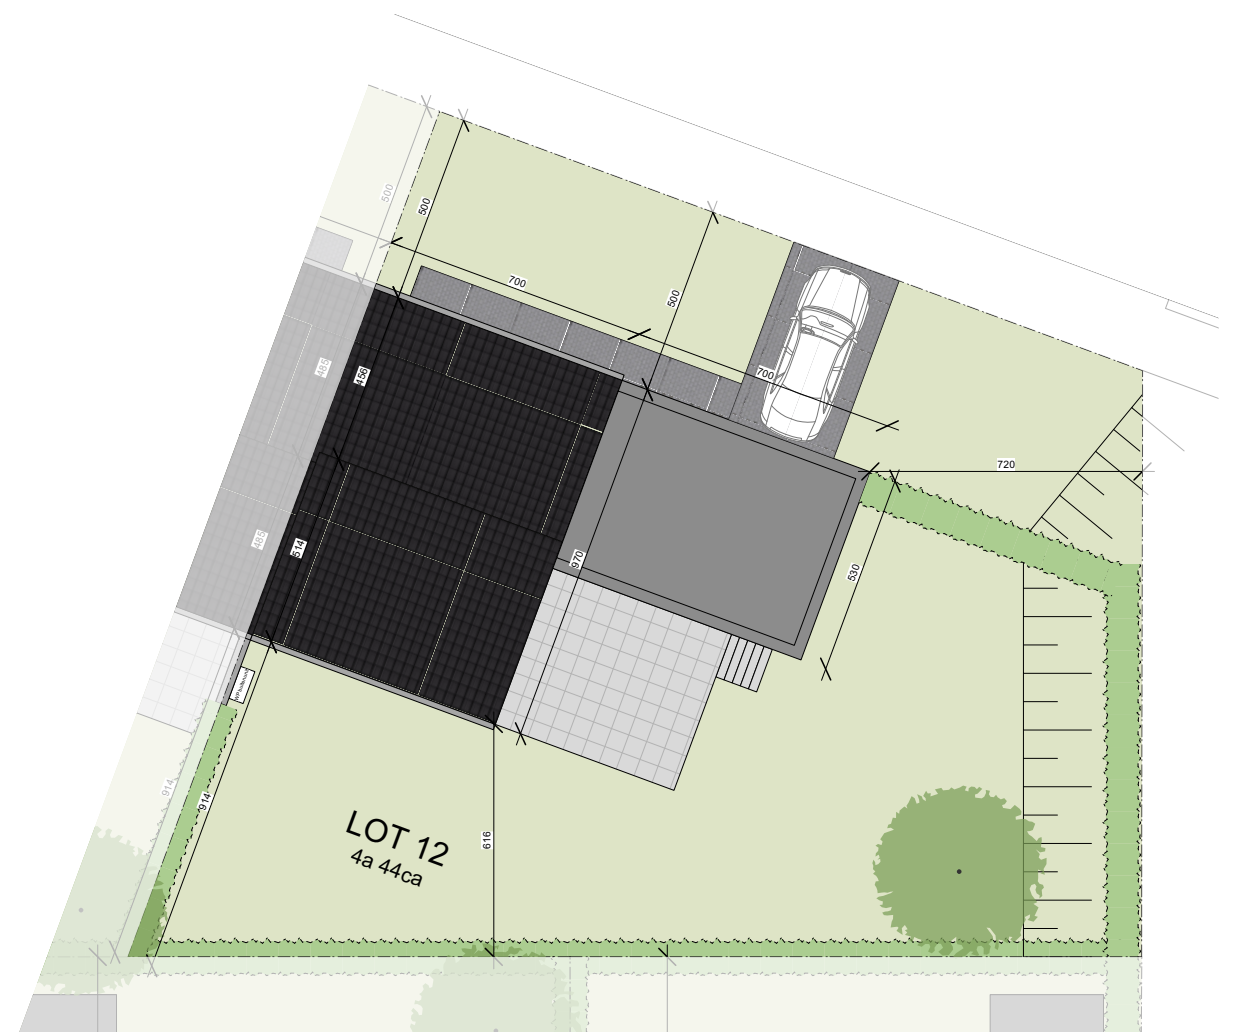

WONING 12


Perceel oppervlakte: **4a 44ca**

Bruto oppervlakte: **167,5 m2**

Inplanting

Schaal 1:500 + 1:200



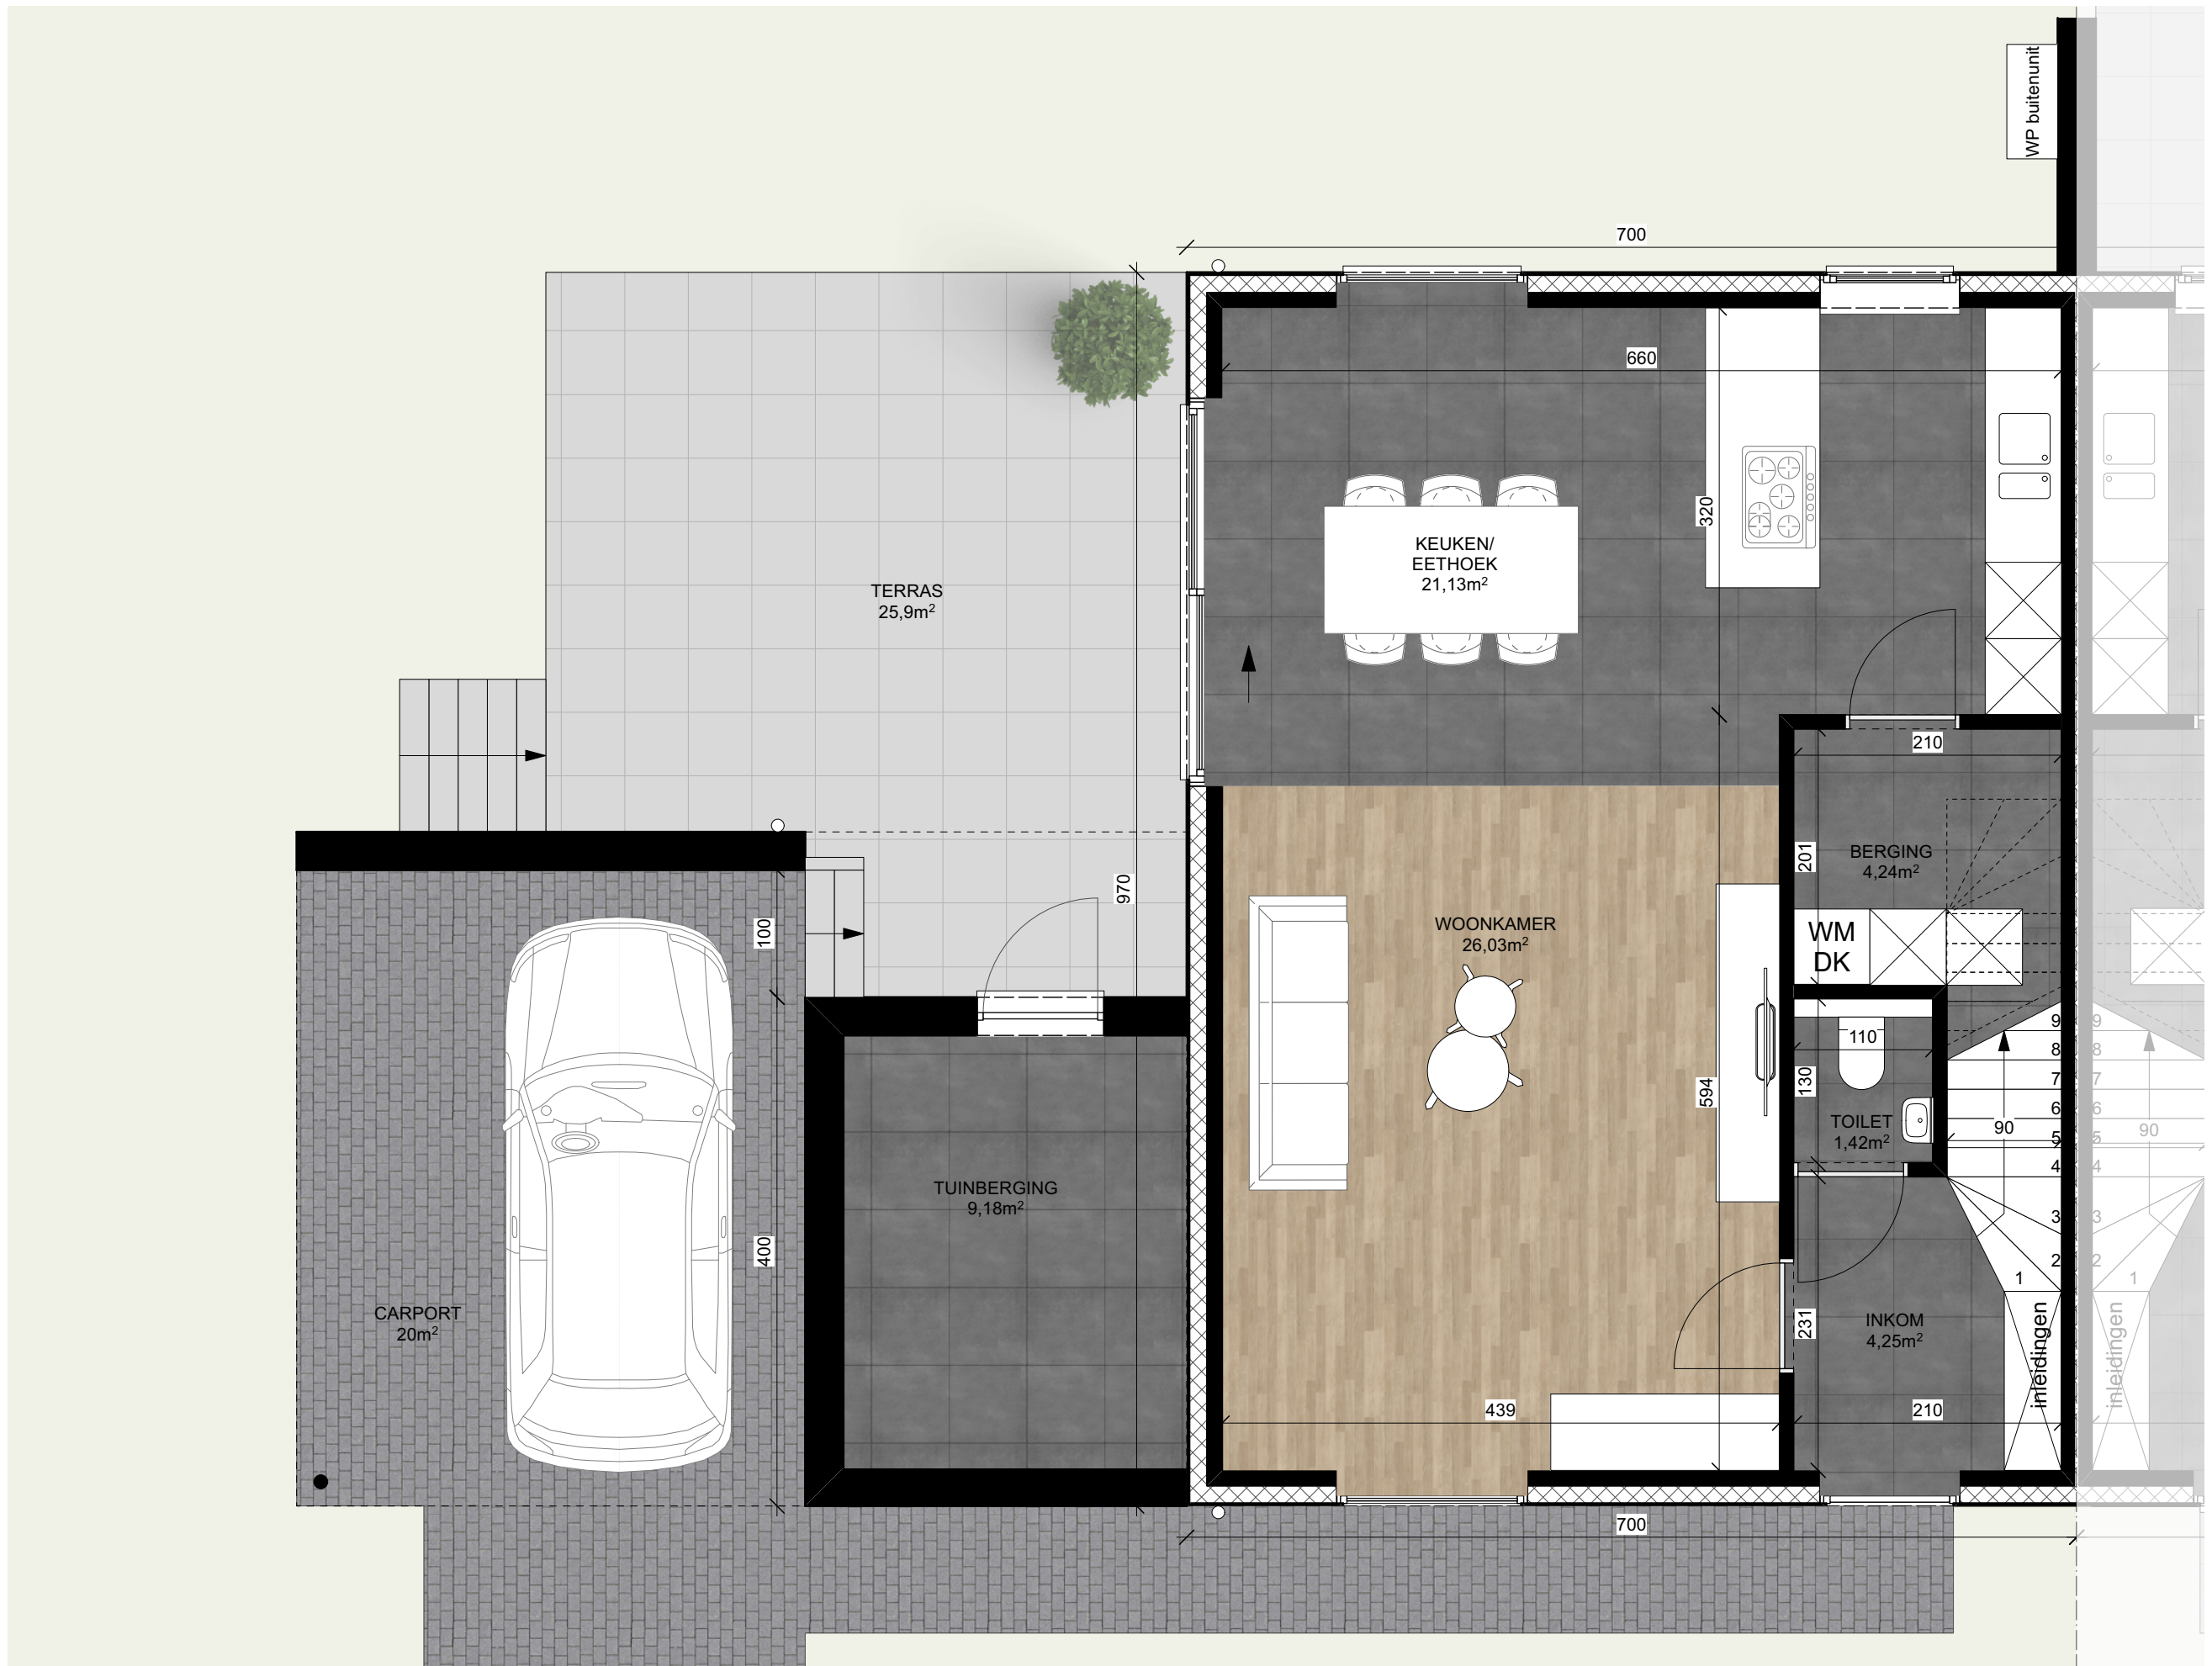



WONING 12


Perceel oppervlakte: **4a 44ca**


Bruto oppervlakte: **167,5 m²**

Verdieping 1

Schaal 1:50



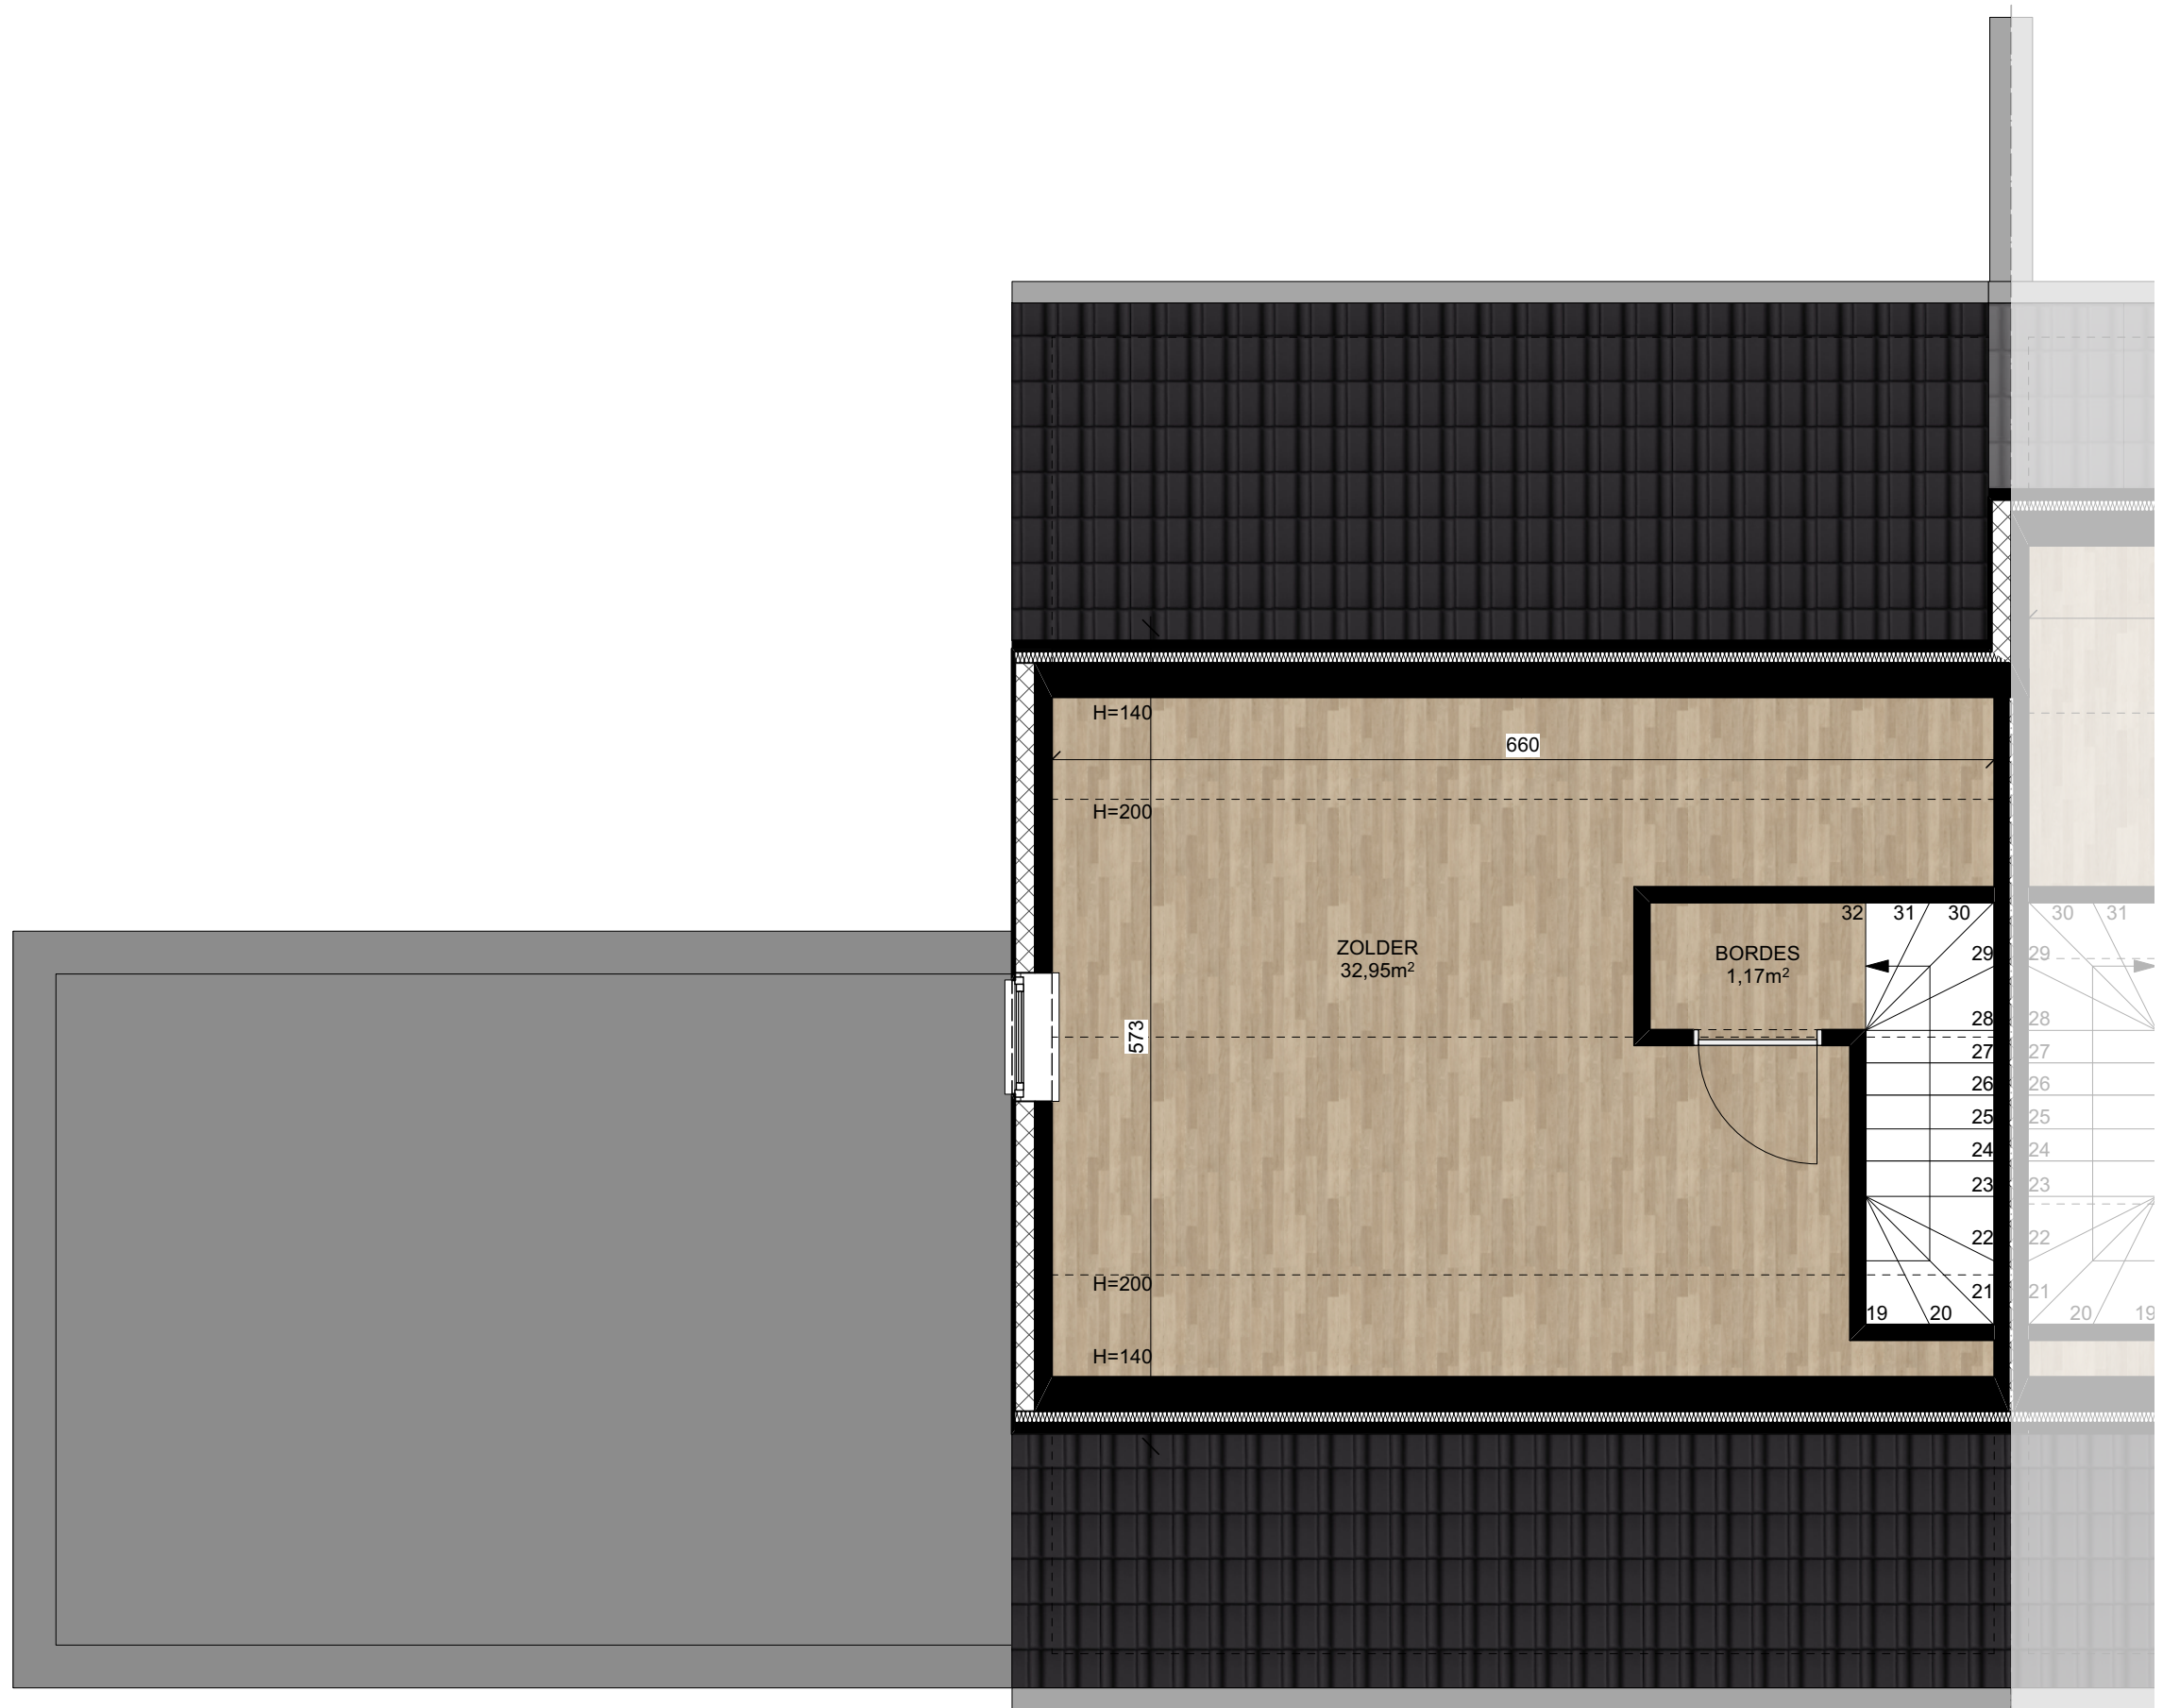

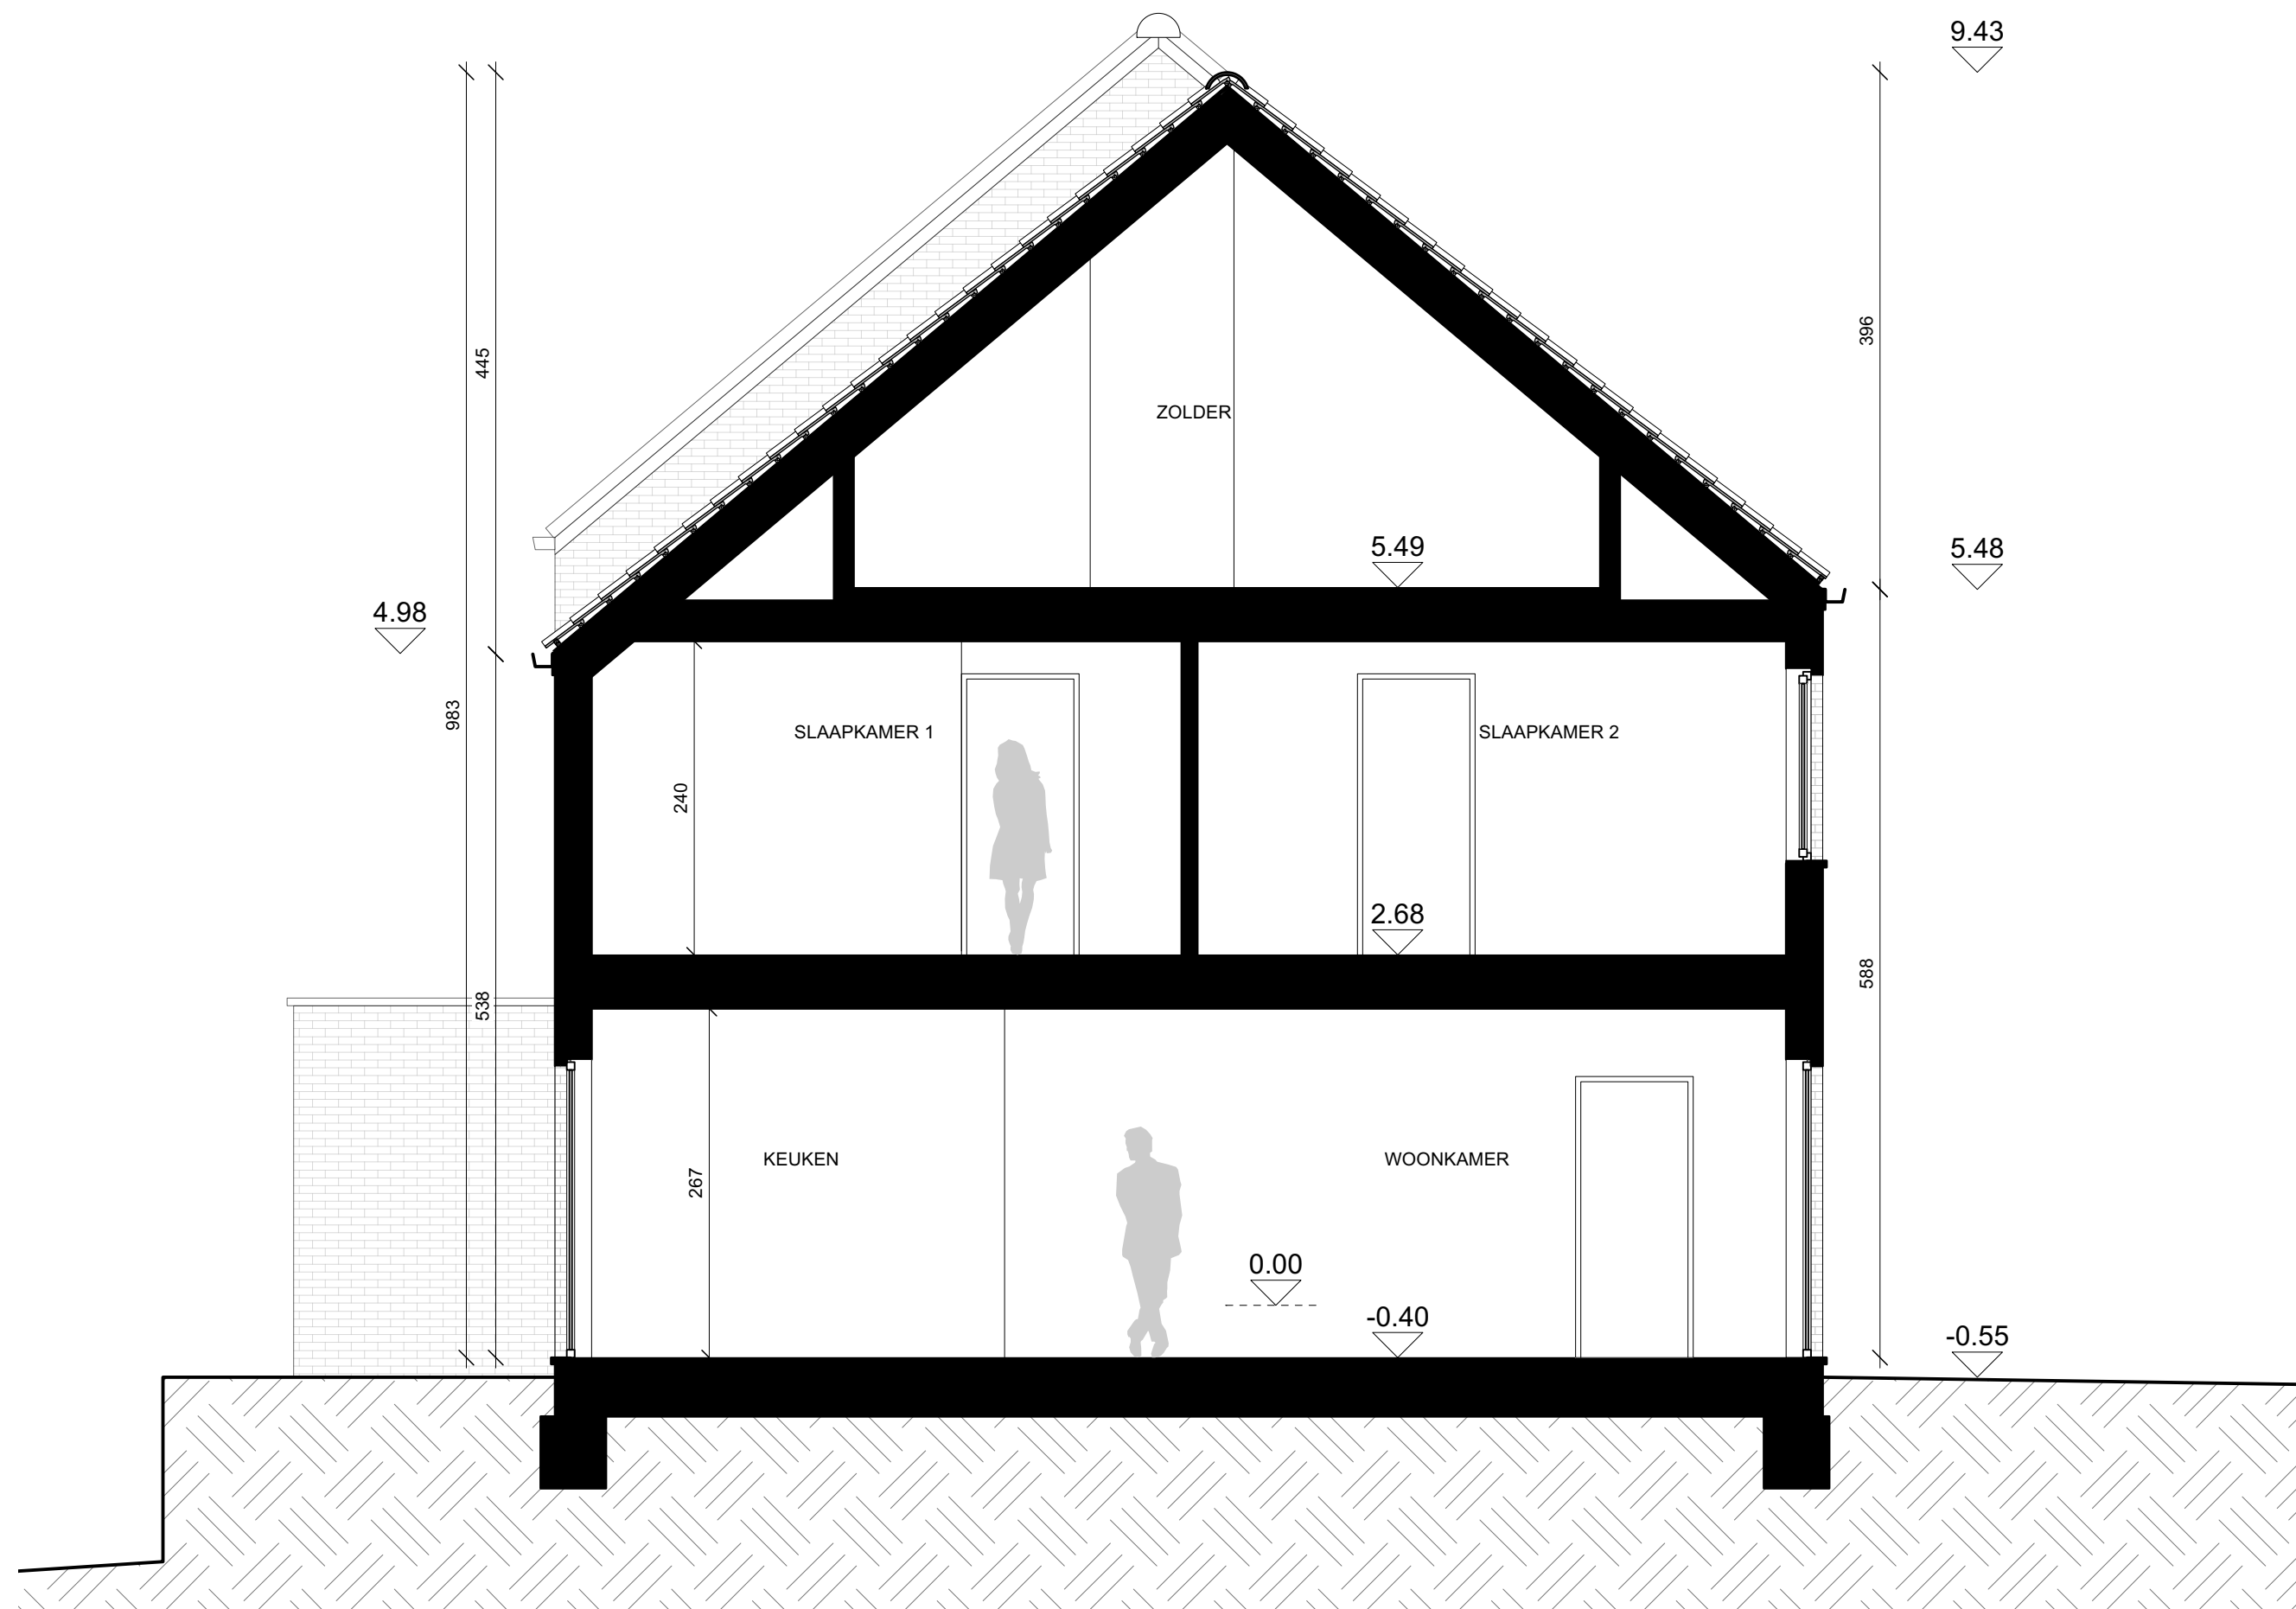


WONING 12

Perceel oppervlakte: **4a 44ca**

Bruto oppervlakte: **167,5 m²**

Snede

Schaal 1:50

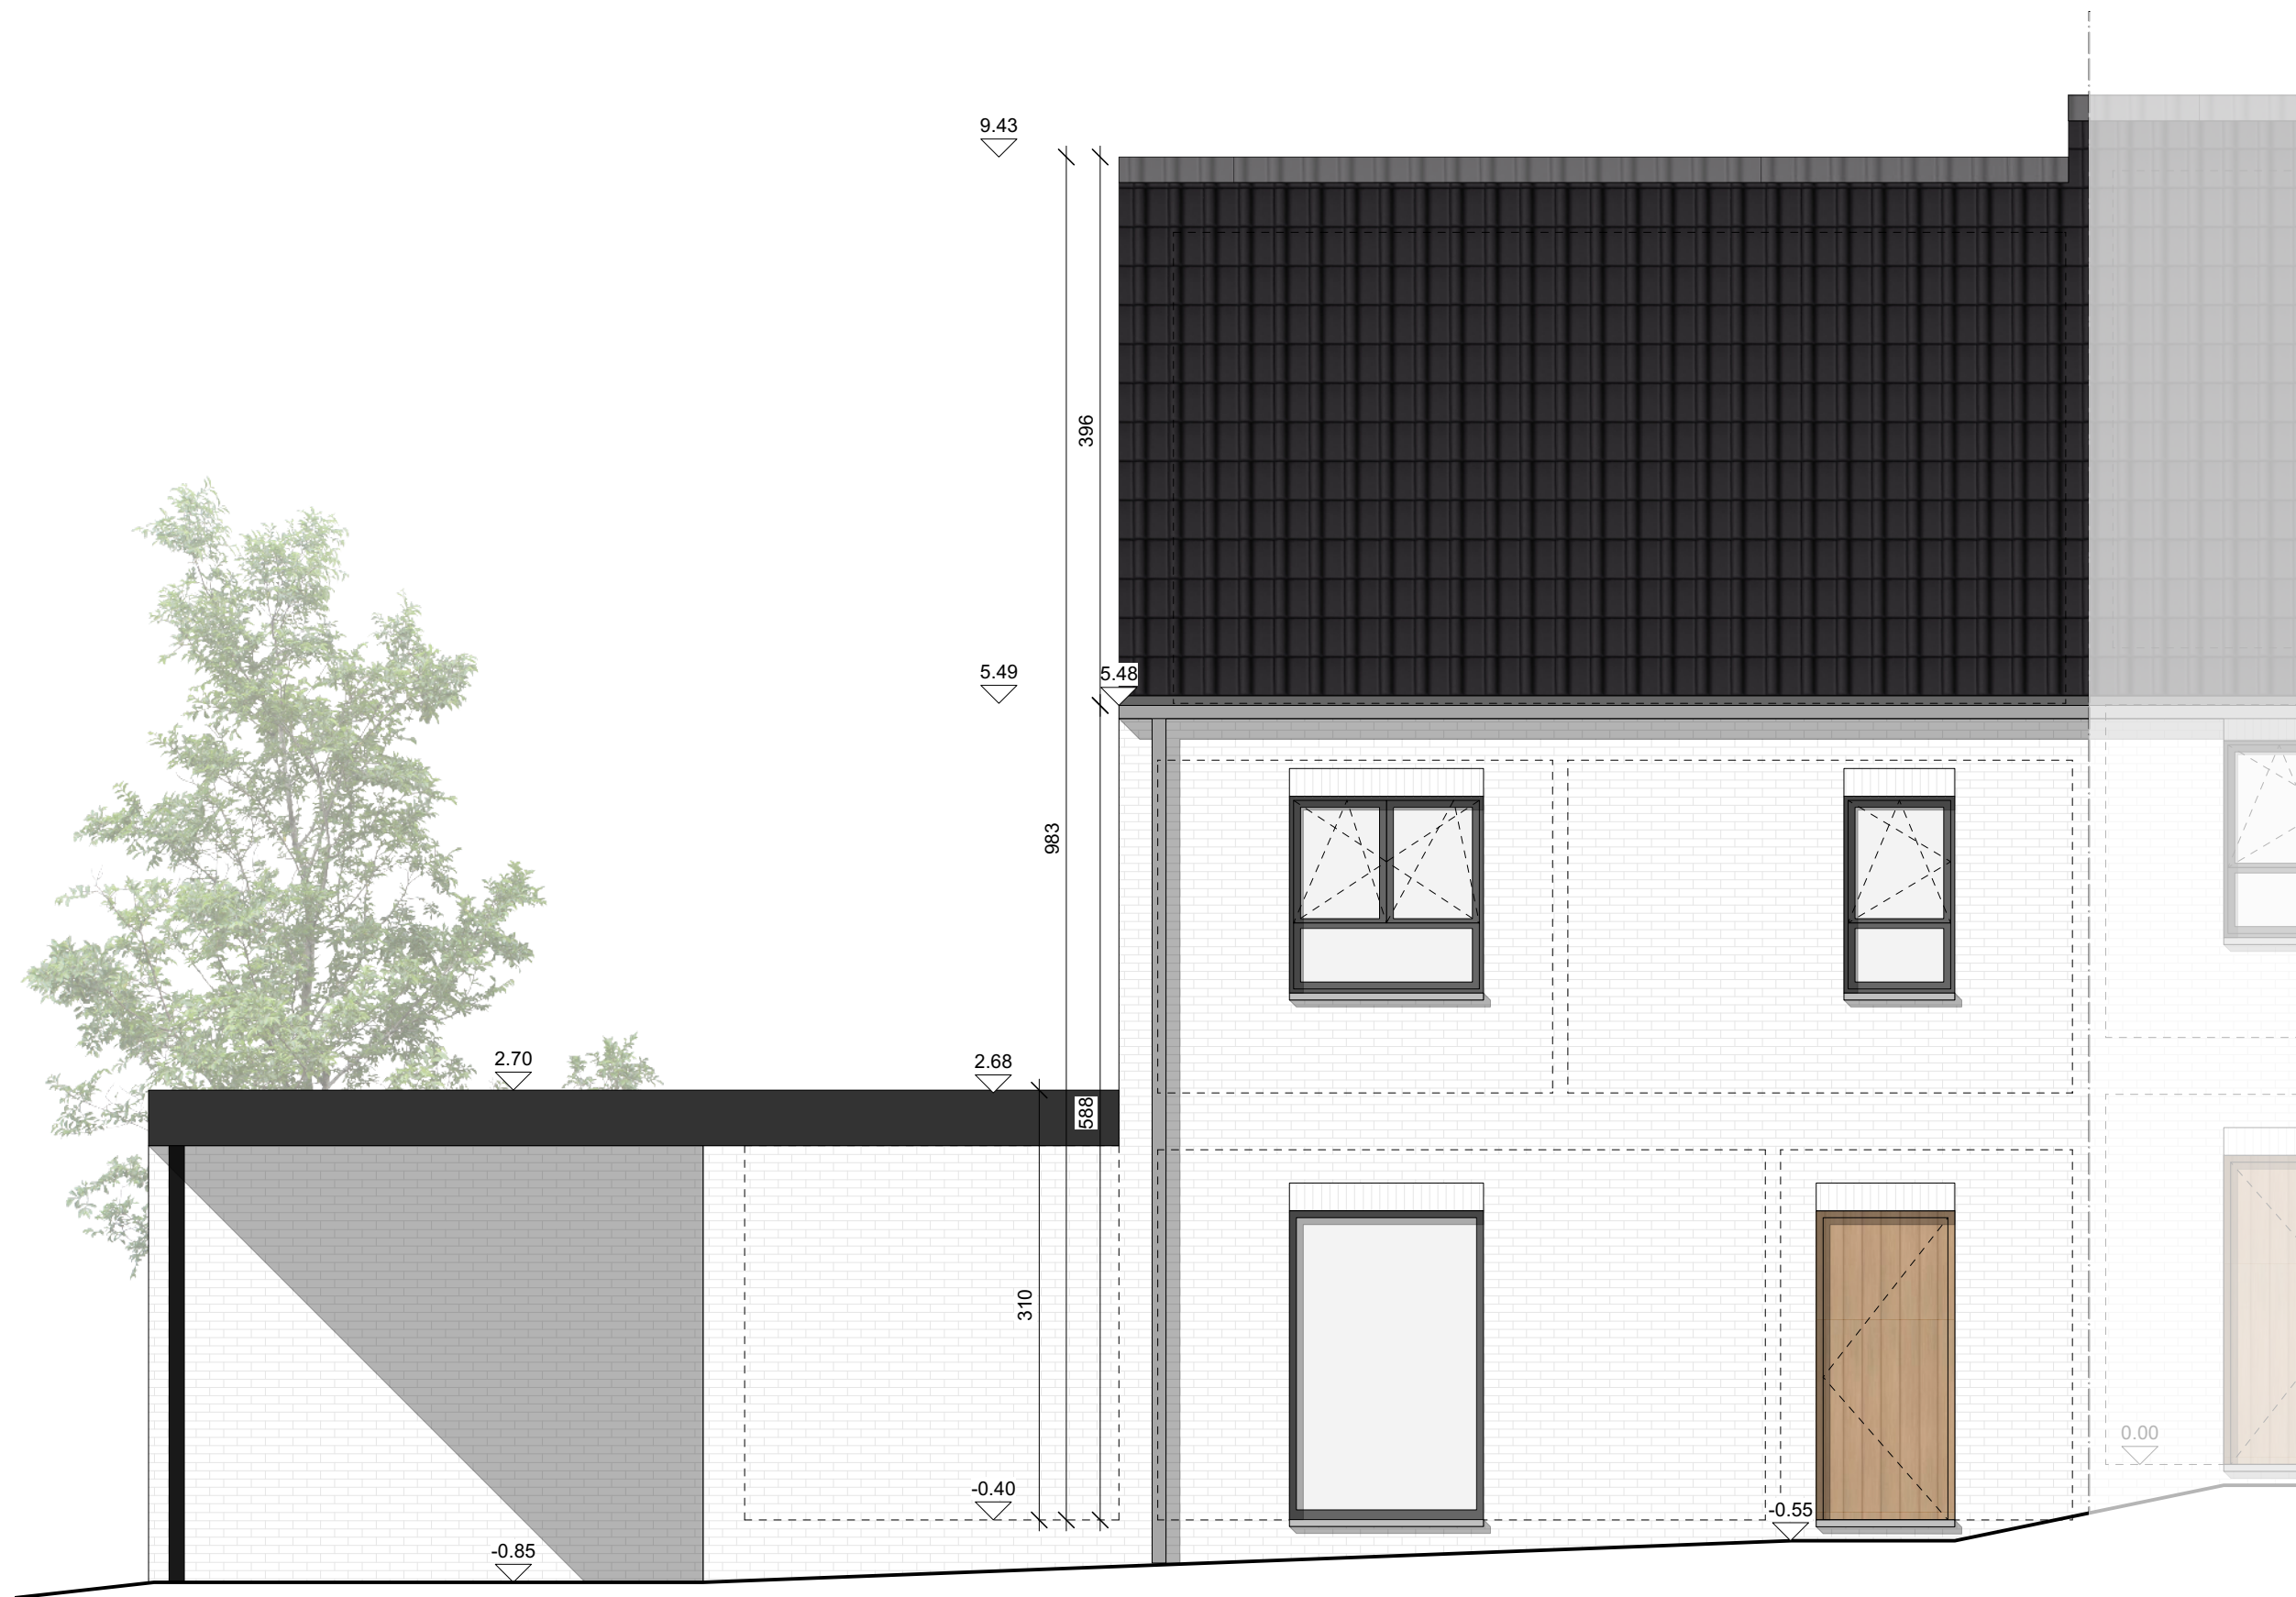


WONING 12

Perceel oppervlakte: **4a 44ca**

Bruto oppervlakte: **167,5 m²**

Voorgevel

Schaal 1:50

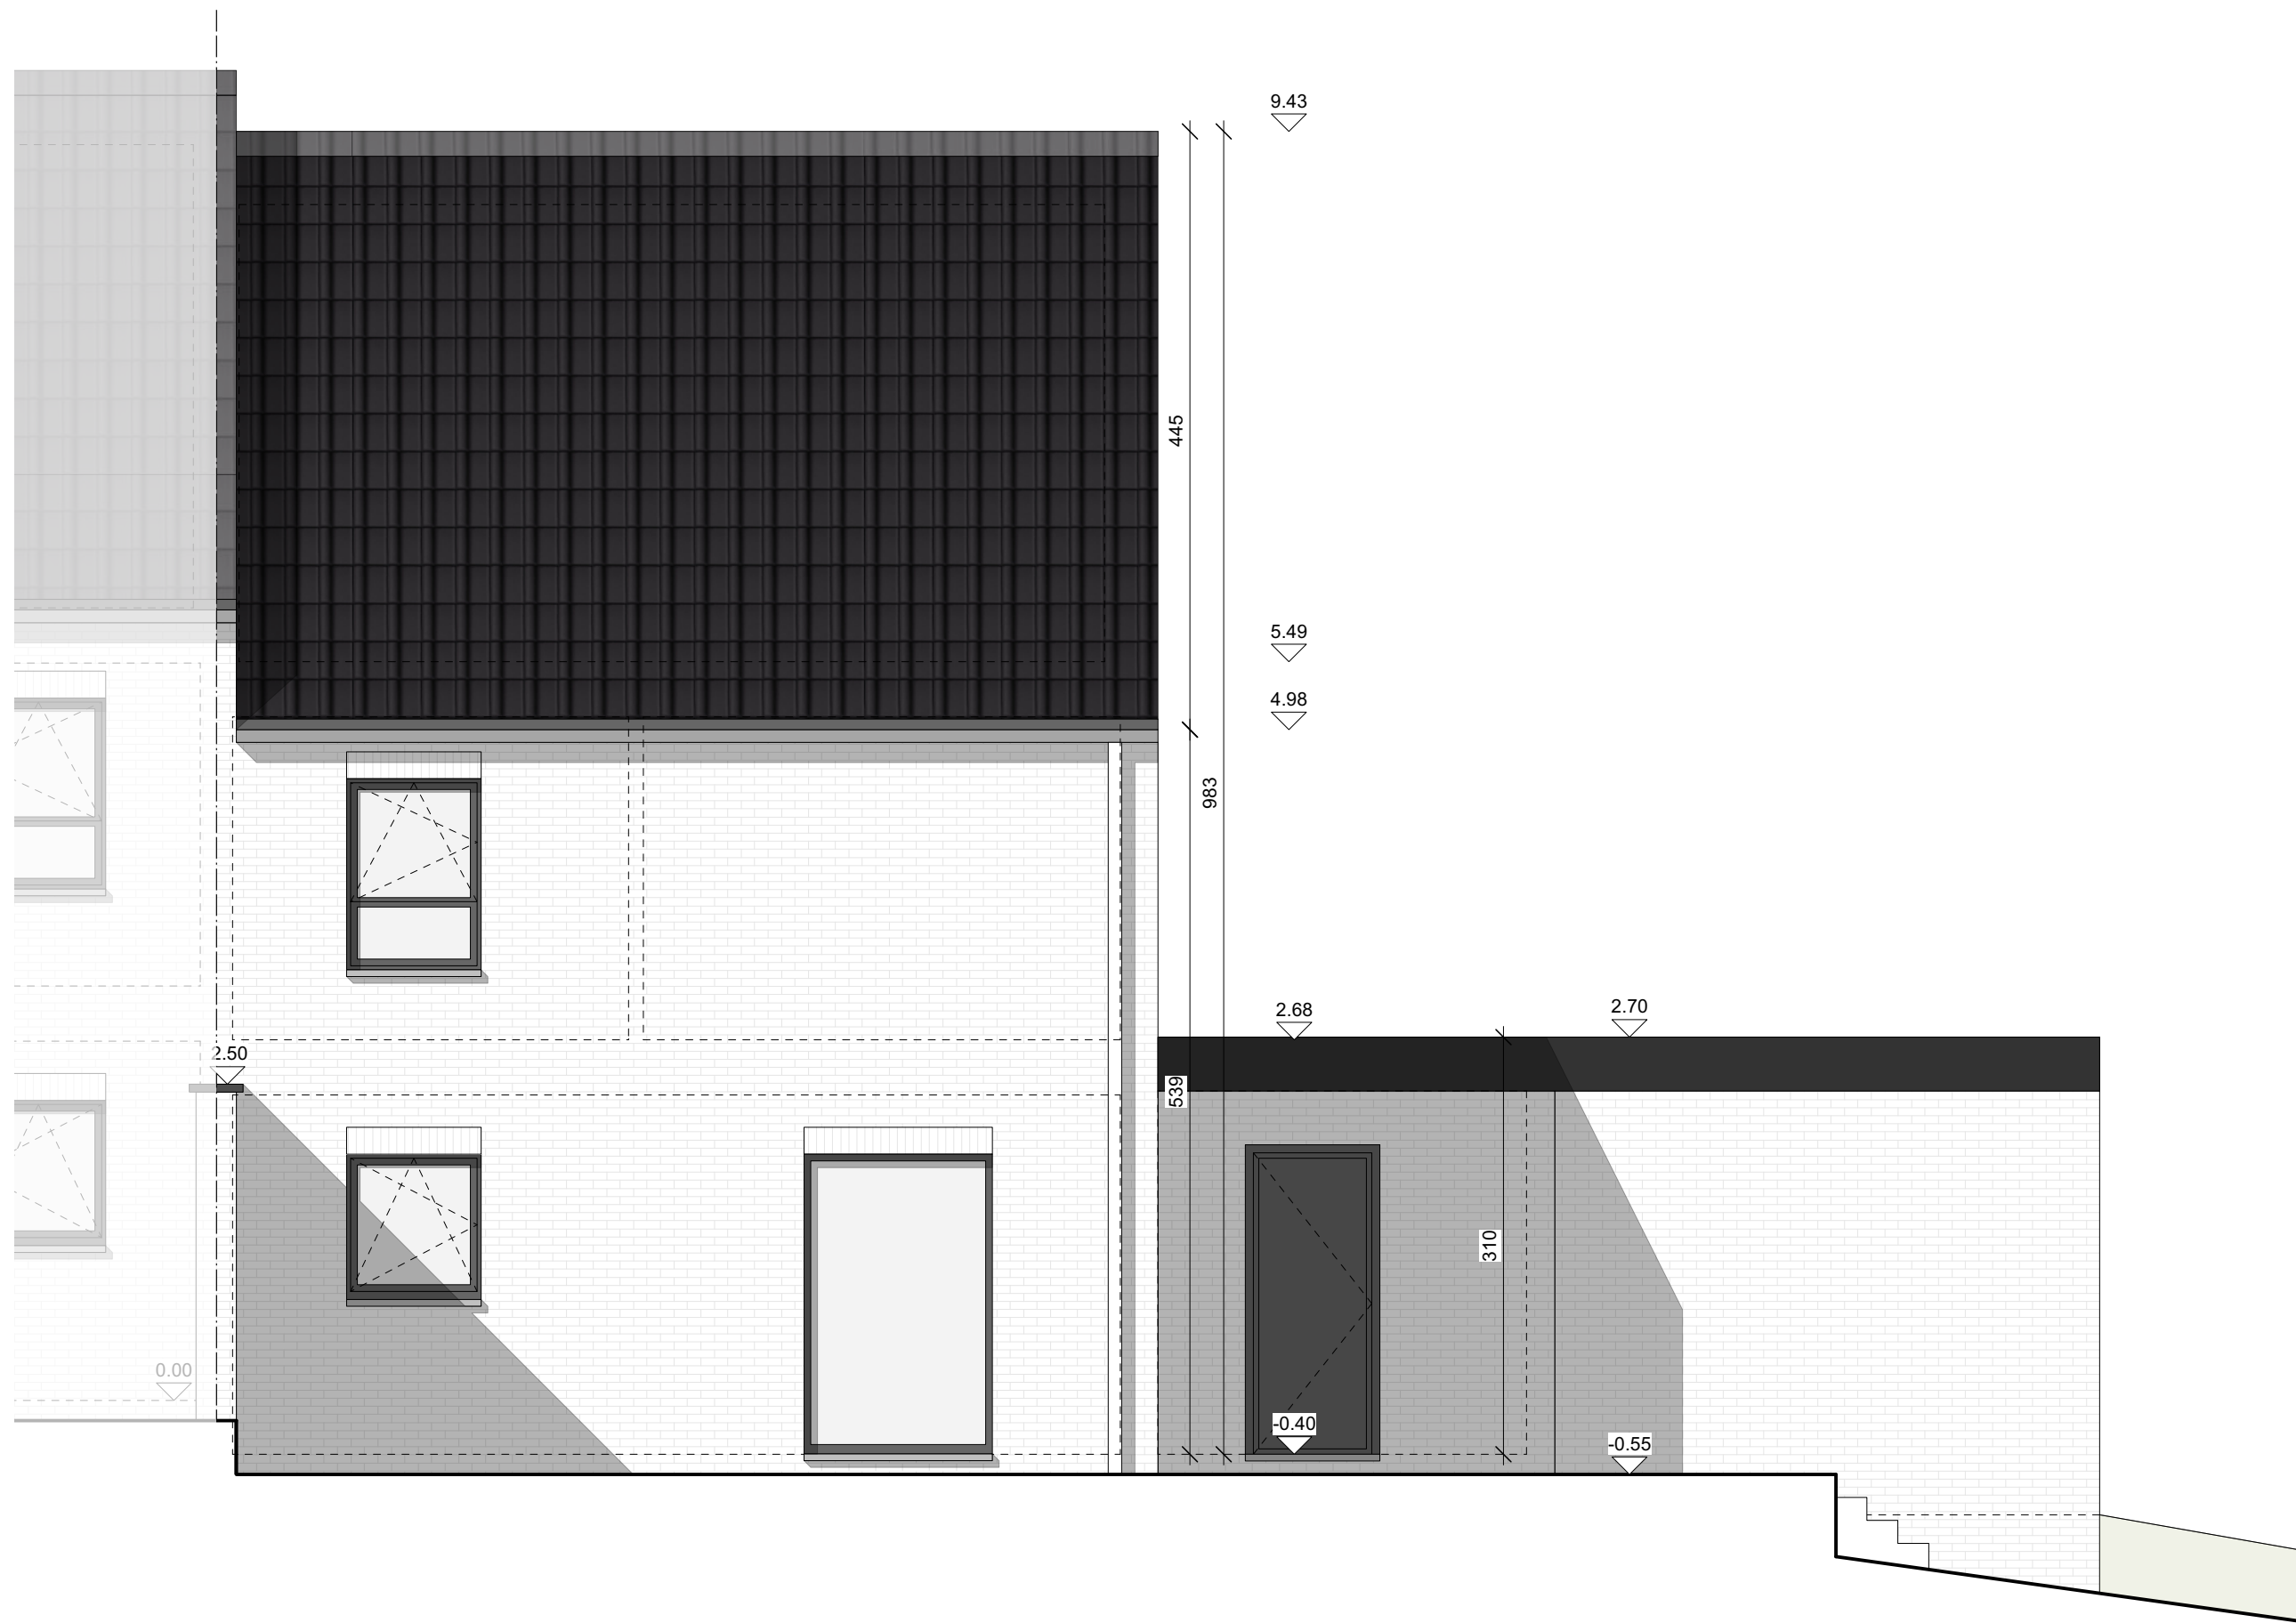

WONING 12

Perceel oppervlakte: **4a 44ca**

Bruto oppervlakte: **167,5 m²**

Achtergevel

Schaal 1:50



WONING 12

Perceel oppervlakte: **4a 44ca**

Bruto oppervlakte: **167,5 m²**

Linkerzijgevel

Schaal 1:50