


X-act architecten bv bvba
Steenweg 229 | 3570 Diepenbeek
+32 (0)11 76 26 37

E-BUILD | Wilselsesteenweg (LOT5)

2021-03-11

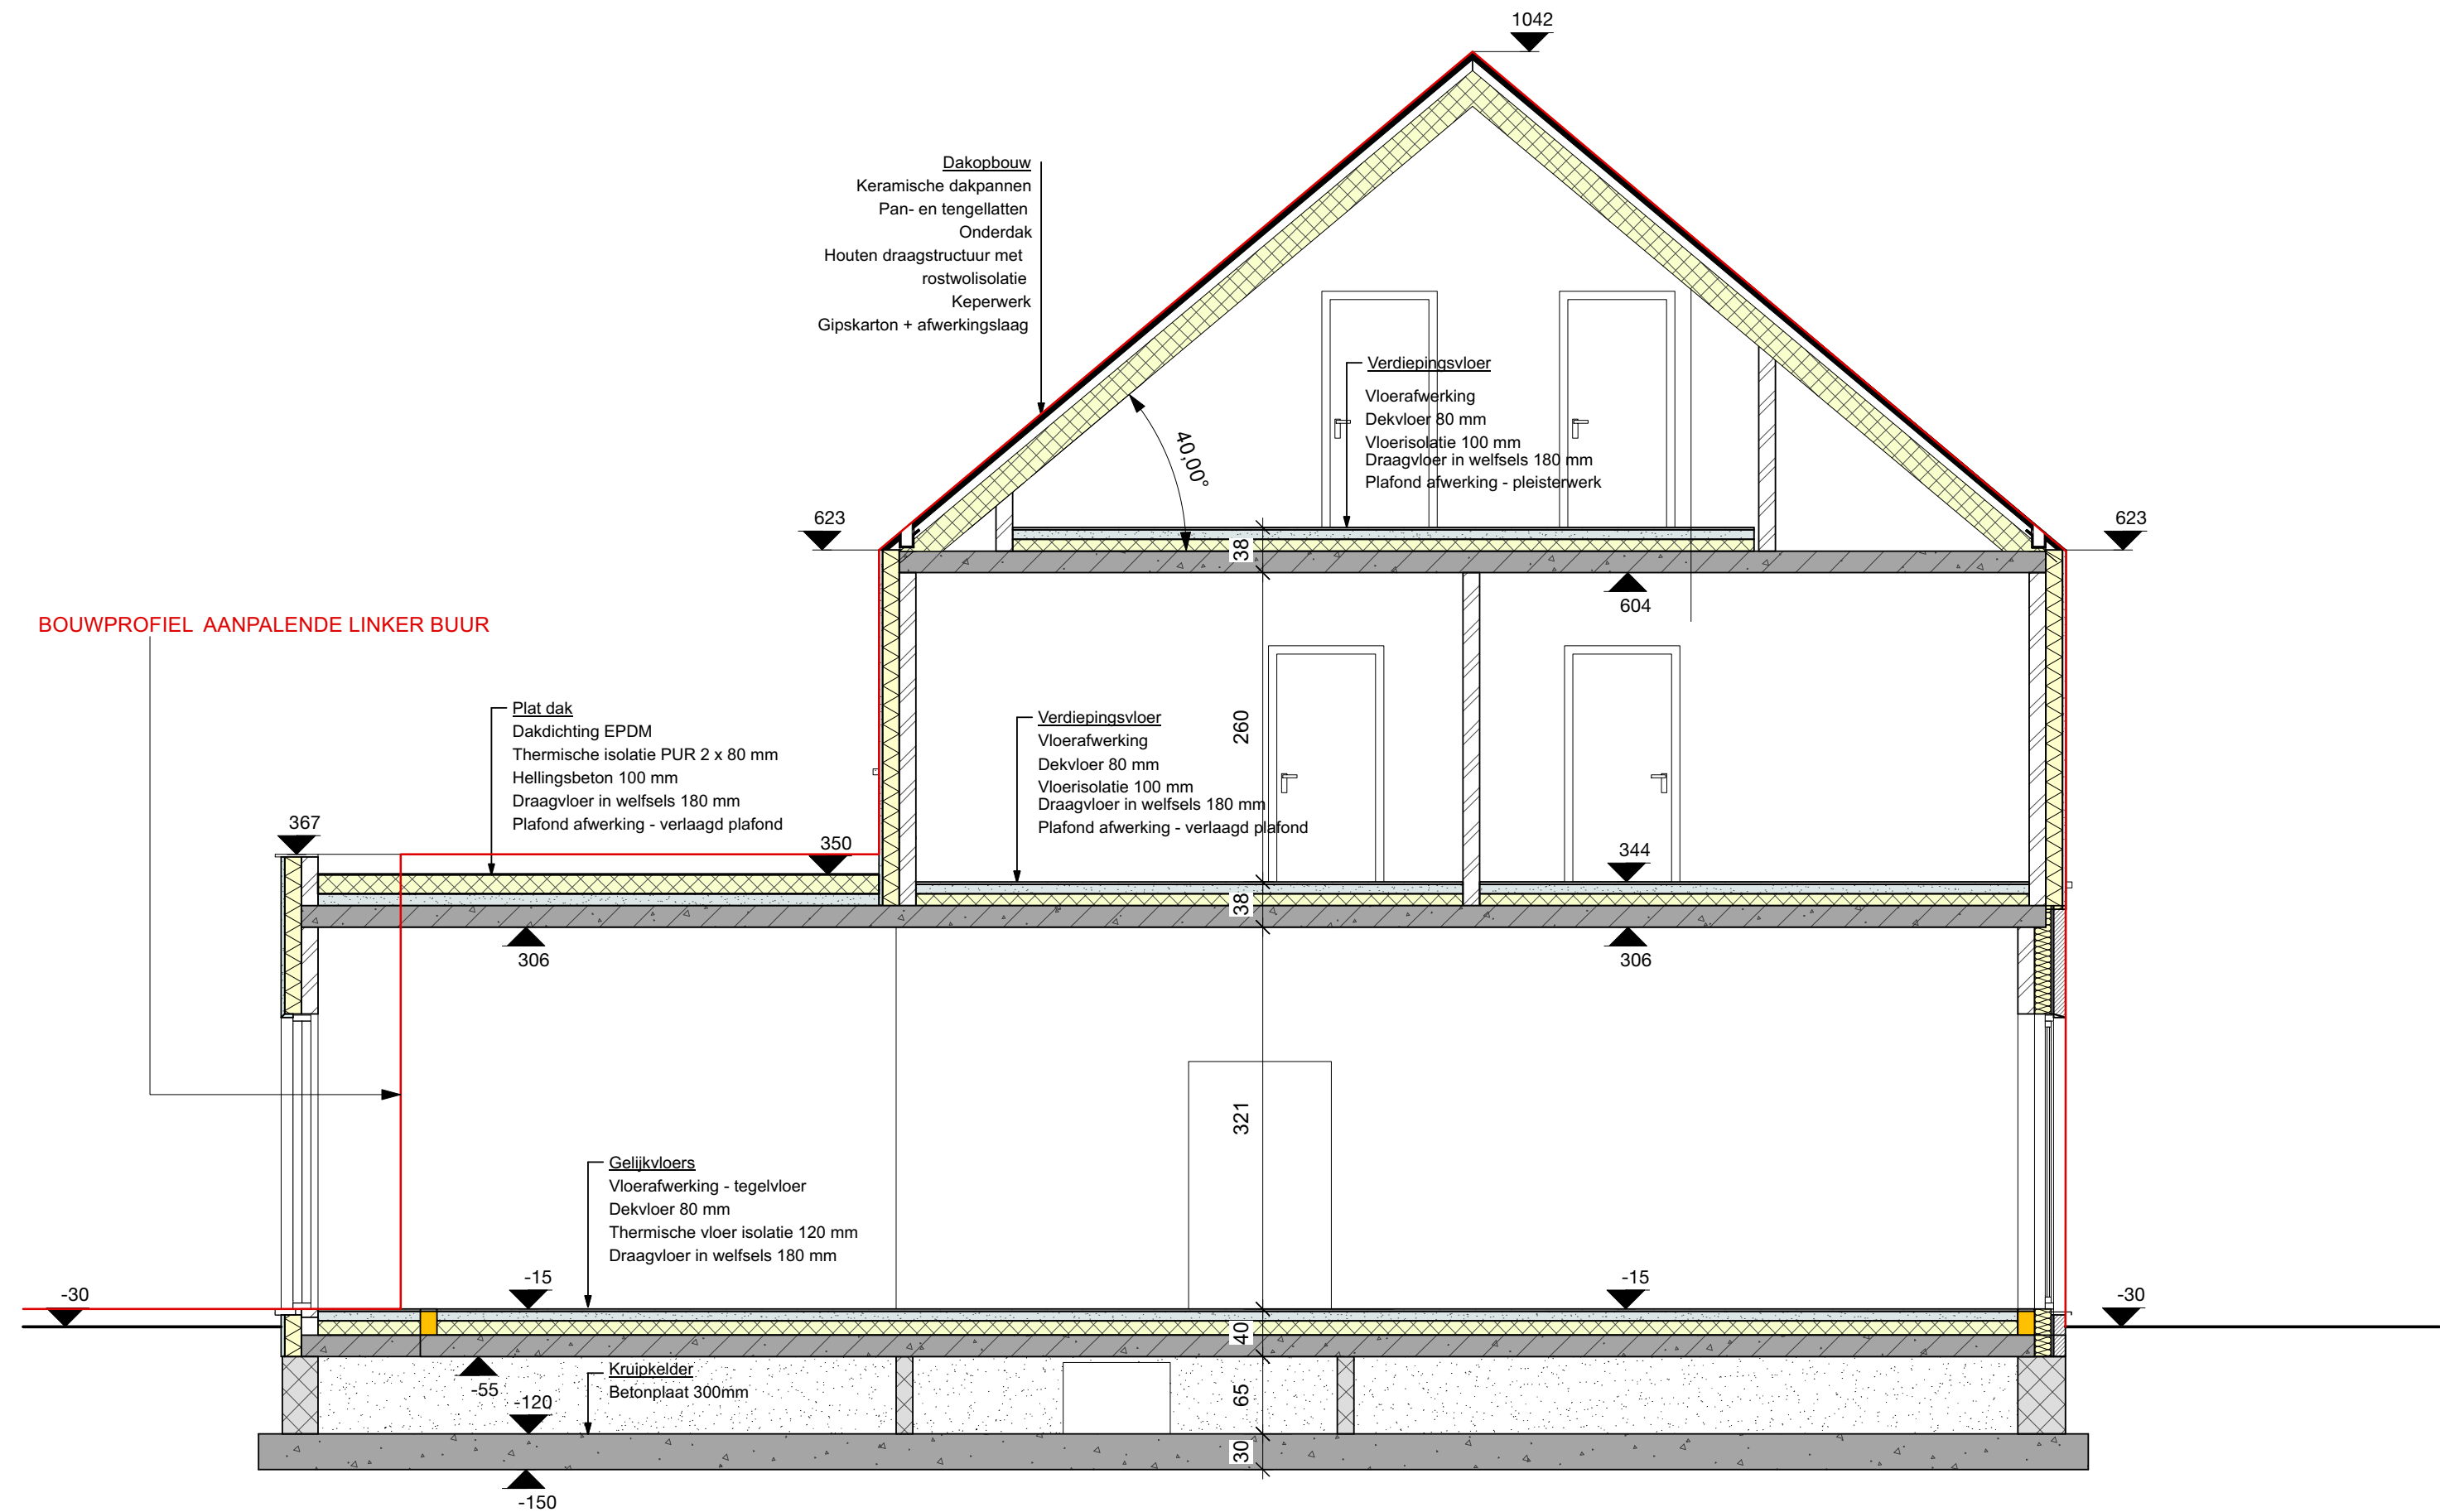



X-act architecten bv bvba
 Steenweg 229 | 3570 Diepenbeek
 +32 (0)11 76 26 37

E-BUILD | Wilselsesteenweg (LOT5)

2022-02-17




LANGSSNEDE B
 schaal 1/50

Er moet volledig voldaan worden aan de voorwaarden van de vergunning (doss.: OMV_2022006931). De plannen kunnen dan ook enkel uitgevoerd worden indien deze voorwaarden nageleefd worden.

De gelijkvloerse uitbouw mag de kroonlijsthoogte van de aanpalende linker woning, zoals vergund in de vergunning RO2015/0963, niet overschrijden.

BOUWPROFIEL AANPALENDE LINKER BUUR

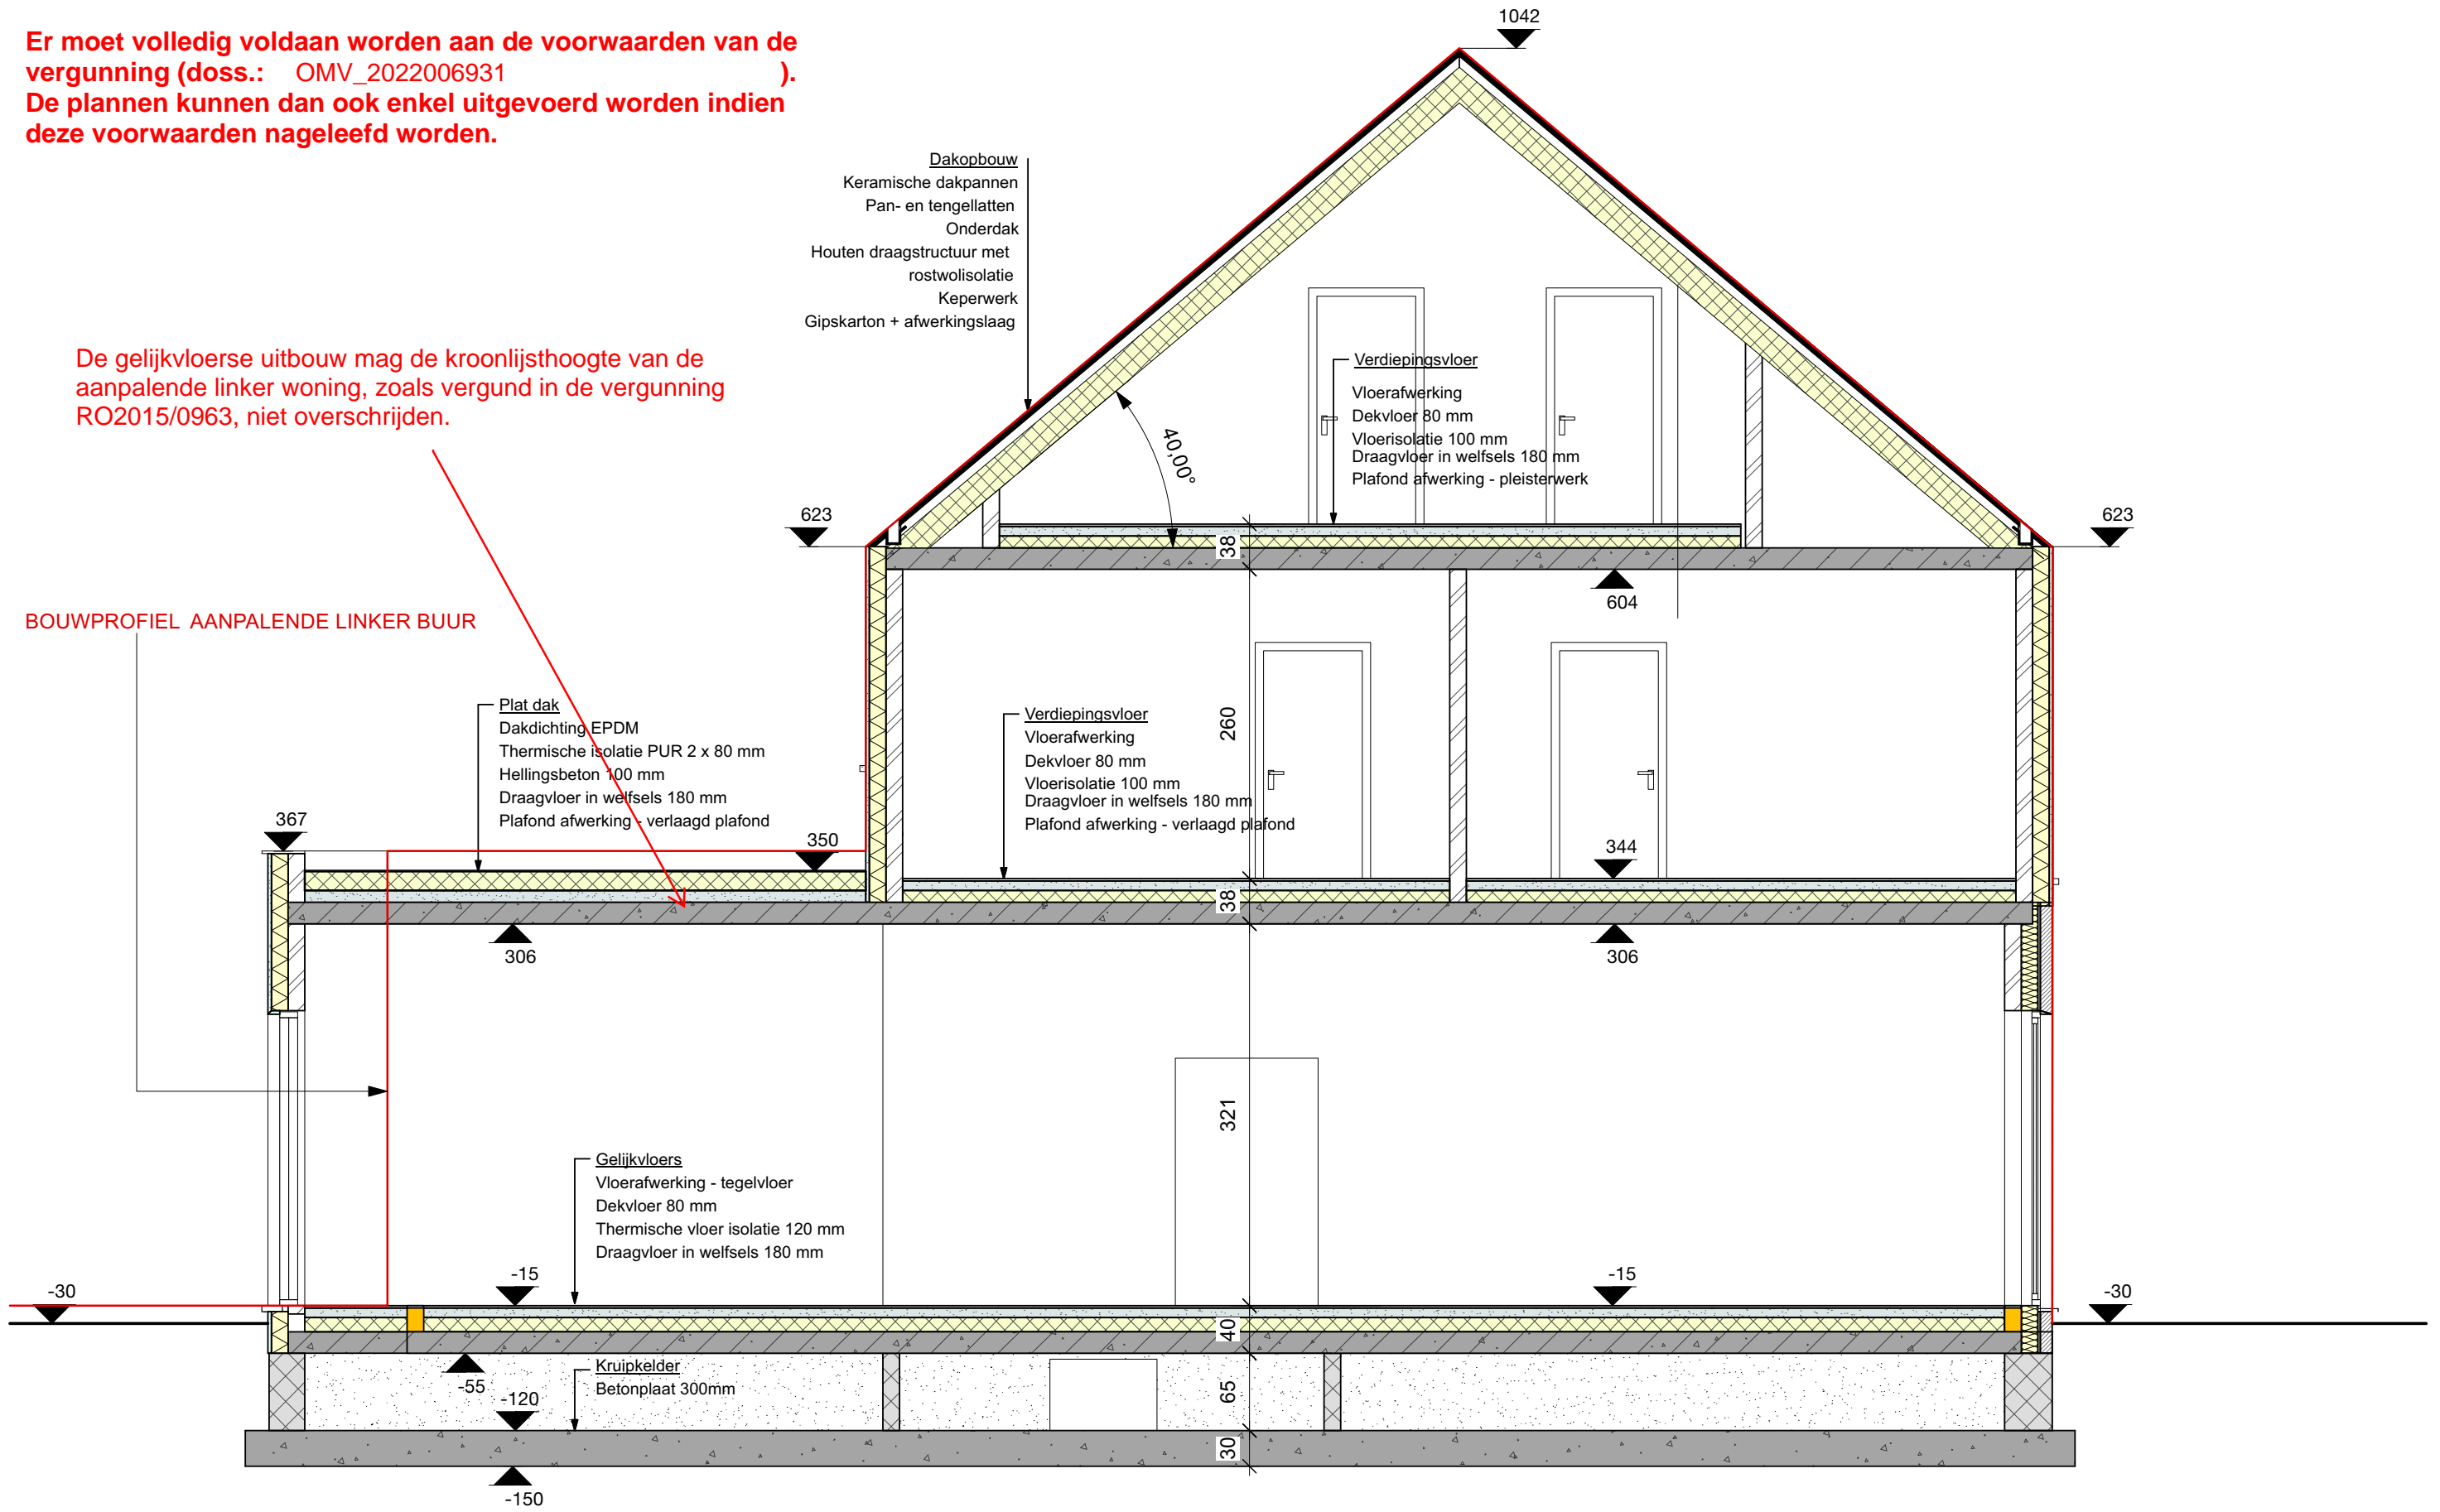


X-act architecten bv bvba
 Steenweg 229 | 3570 Diepenbeek
 +32 (0)11 76 26 37

E-BUILD | Wilselsesteenweg (LOT5)

2022-02-17




LANGSSNEDE B
 schaal 1/50

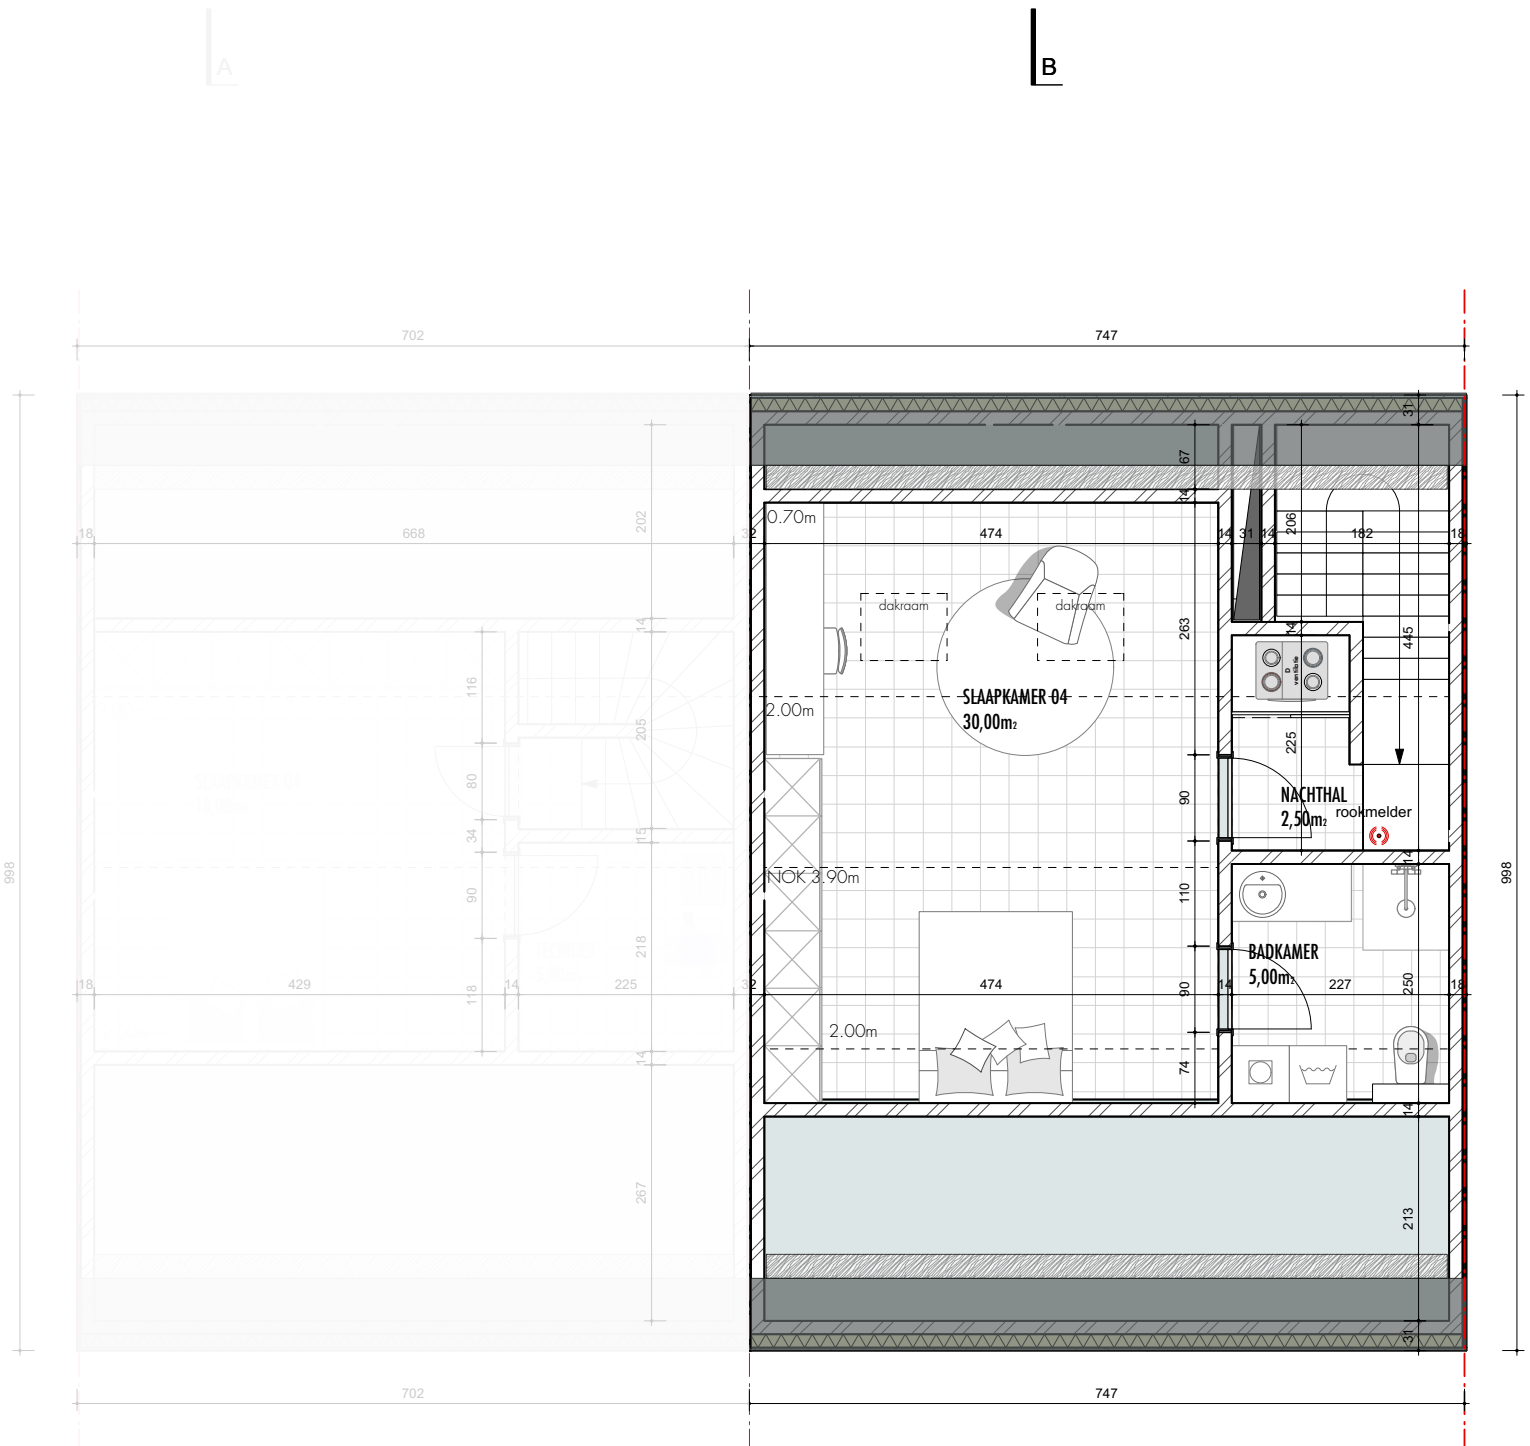

GRONDPLAN

+02

schaal 1/75

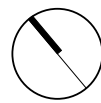

X-act architecten bv bvba


Steenweg 229 | 3570 Diepenbeek
+32 (0)11 76 26 37

E-BUILD

Wilselsesteenweg (LOT5)

2021-03-11




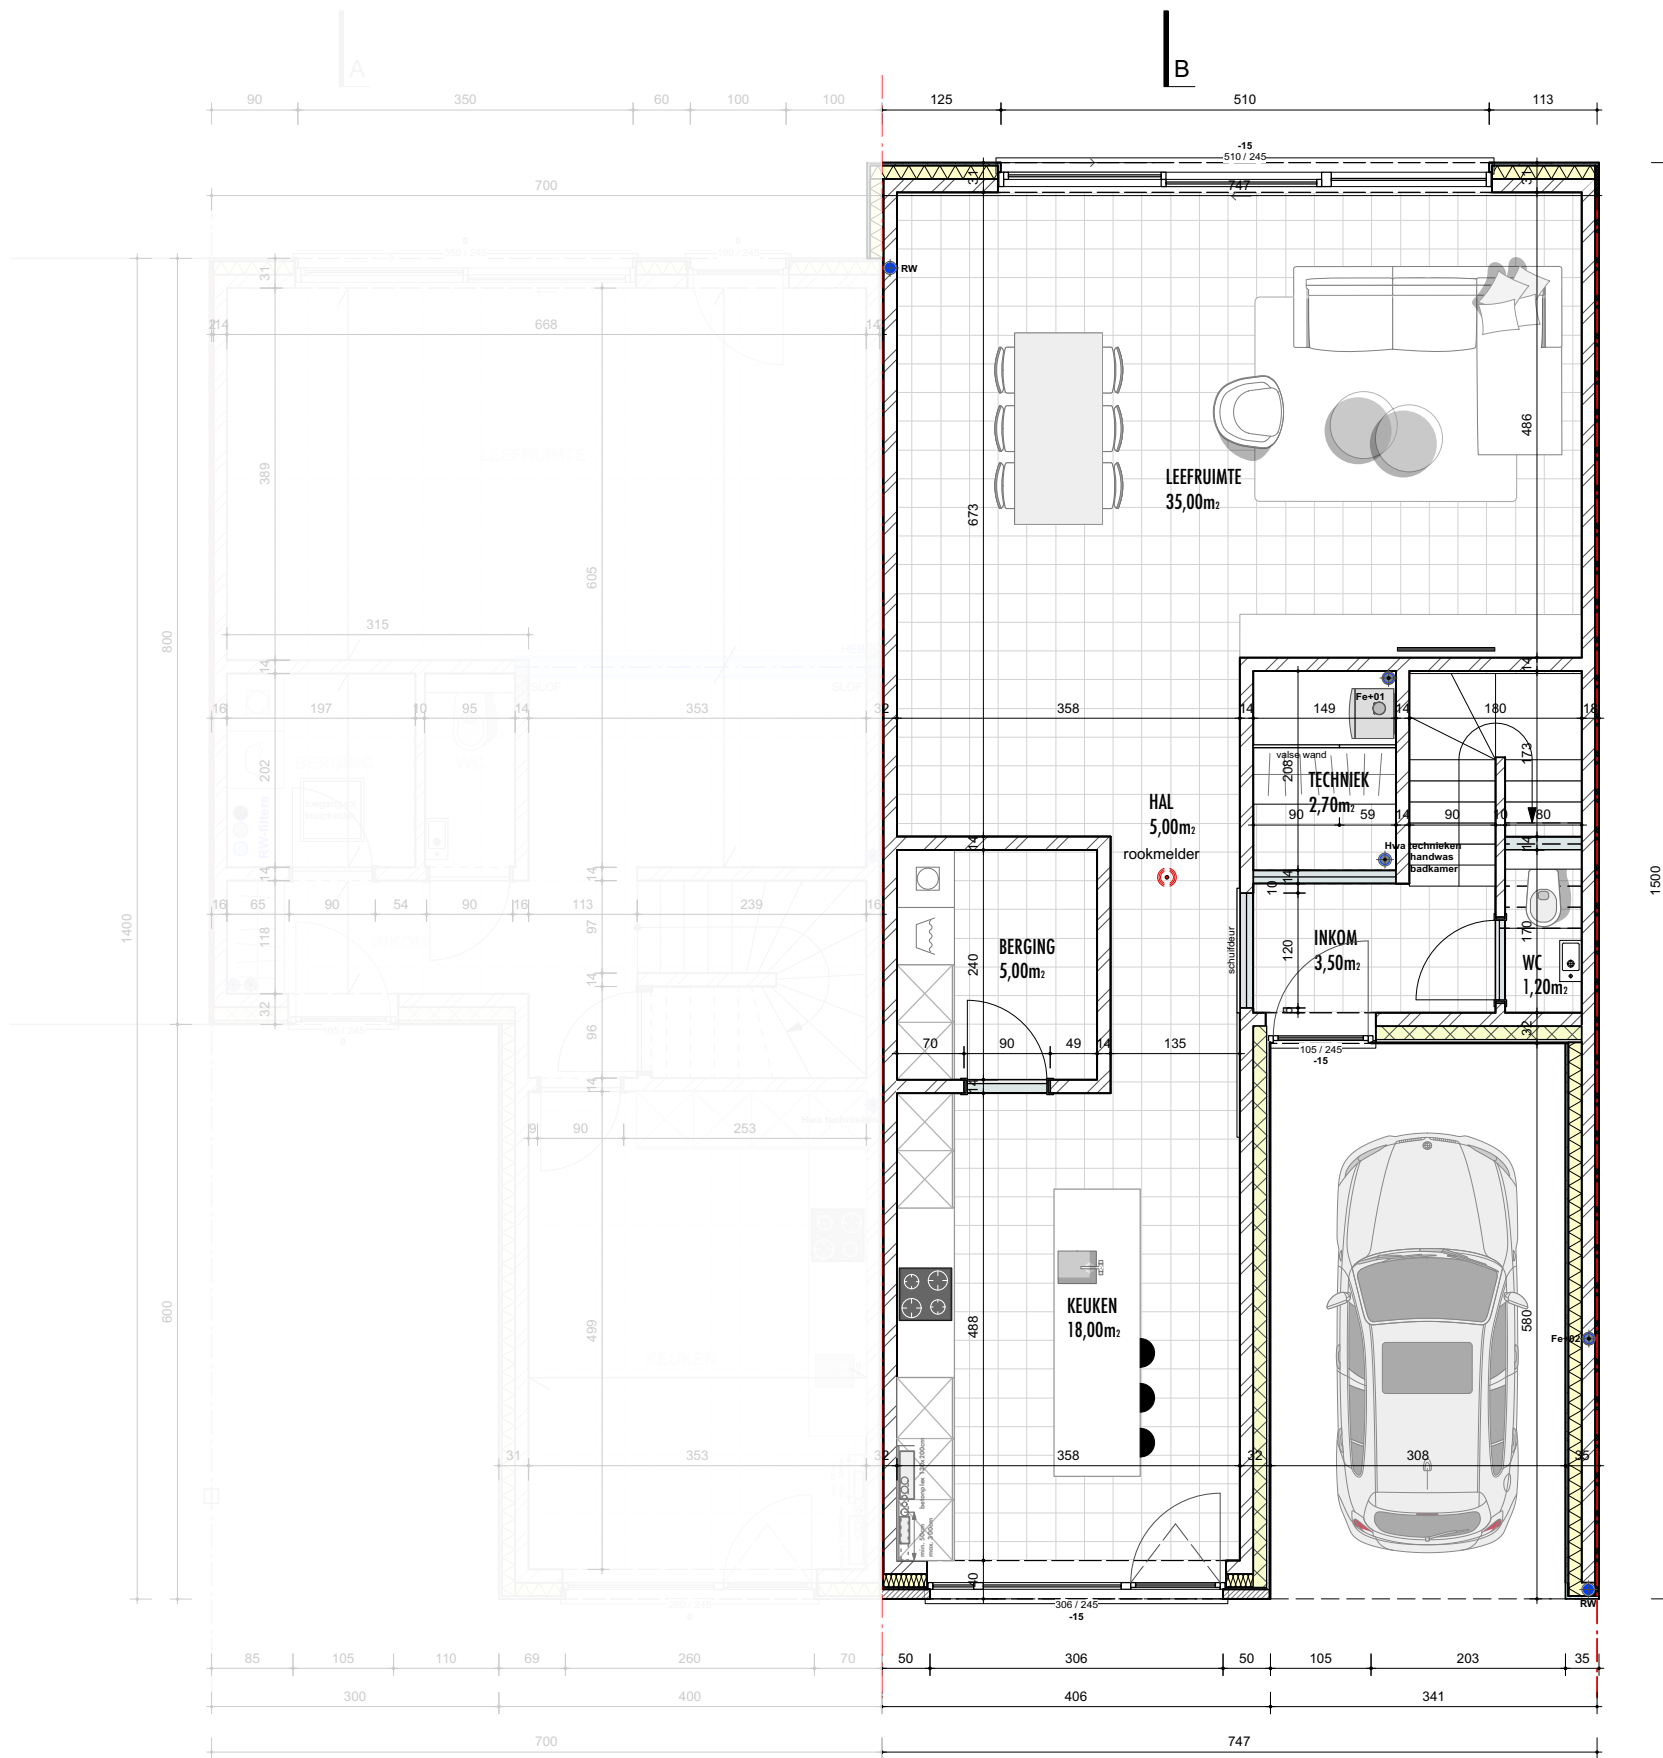

GRONDPLAN

+00

schaal 1/75

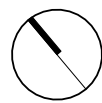


X-act architecten bv bvba
 Steenweg 229 | 3570 Diepenbeek
 +32 (0)11 76 26 37

E-BUILD

Wilselsesteenweg (LOT5)

2021-03-11



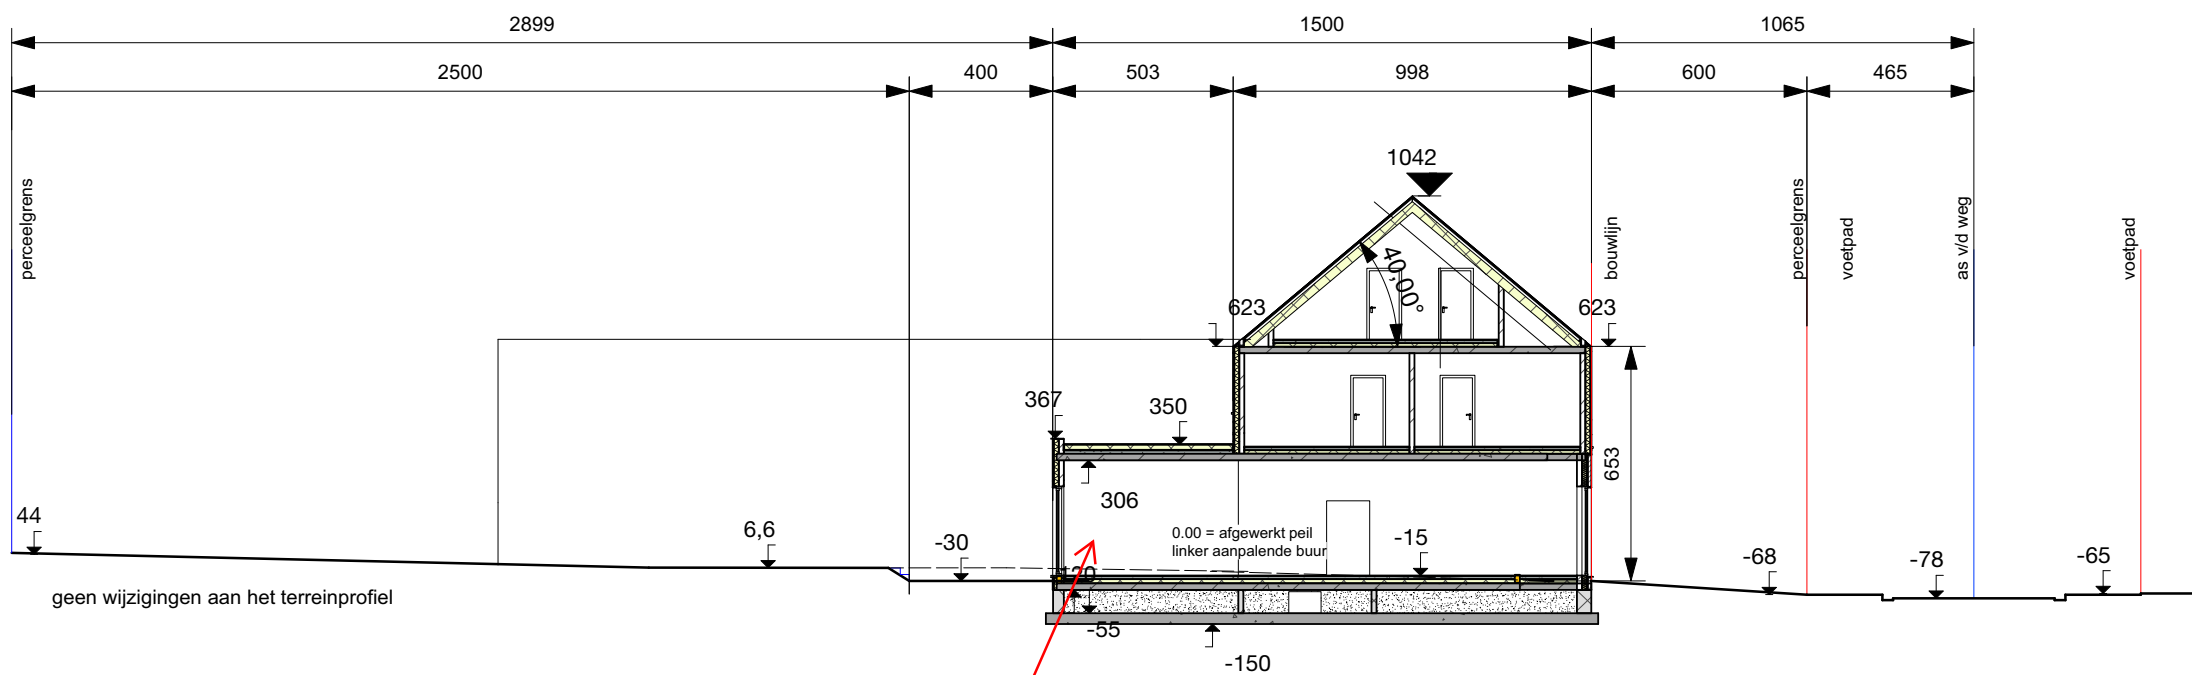

TERREINSNEDE schaal 1/200

De gelijkvloerse uitbouw mag de kroonlijsthoogte van de aanpalende linker woning, zoals vergund in de vergunning RO2015/0963, niet overschrijden.

Er moet volledig voldaan worden aan de voorwaarden van de vergunning (doss.: OMV_2022006931). De plannen kunnen dan ook enkel uitgevoerd worden indien deze voorwaarden nageleefd worden.




X-act architecten bv bvba
 Steenweg 229 | 3570 Diepenbeek
 +32 (0)11 76 26 37

E-BUILD | Wilselsesteenweg (LOT5)

2021-03-11




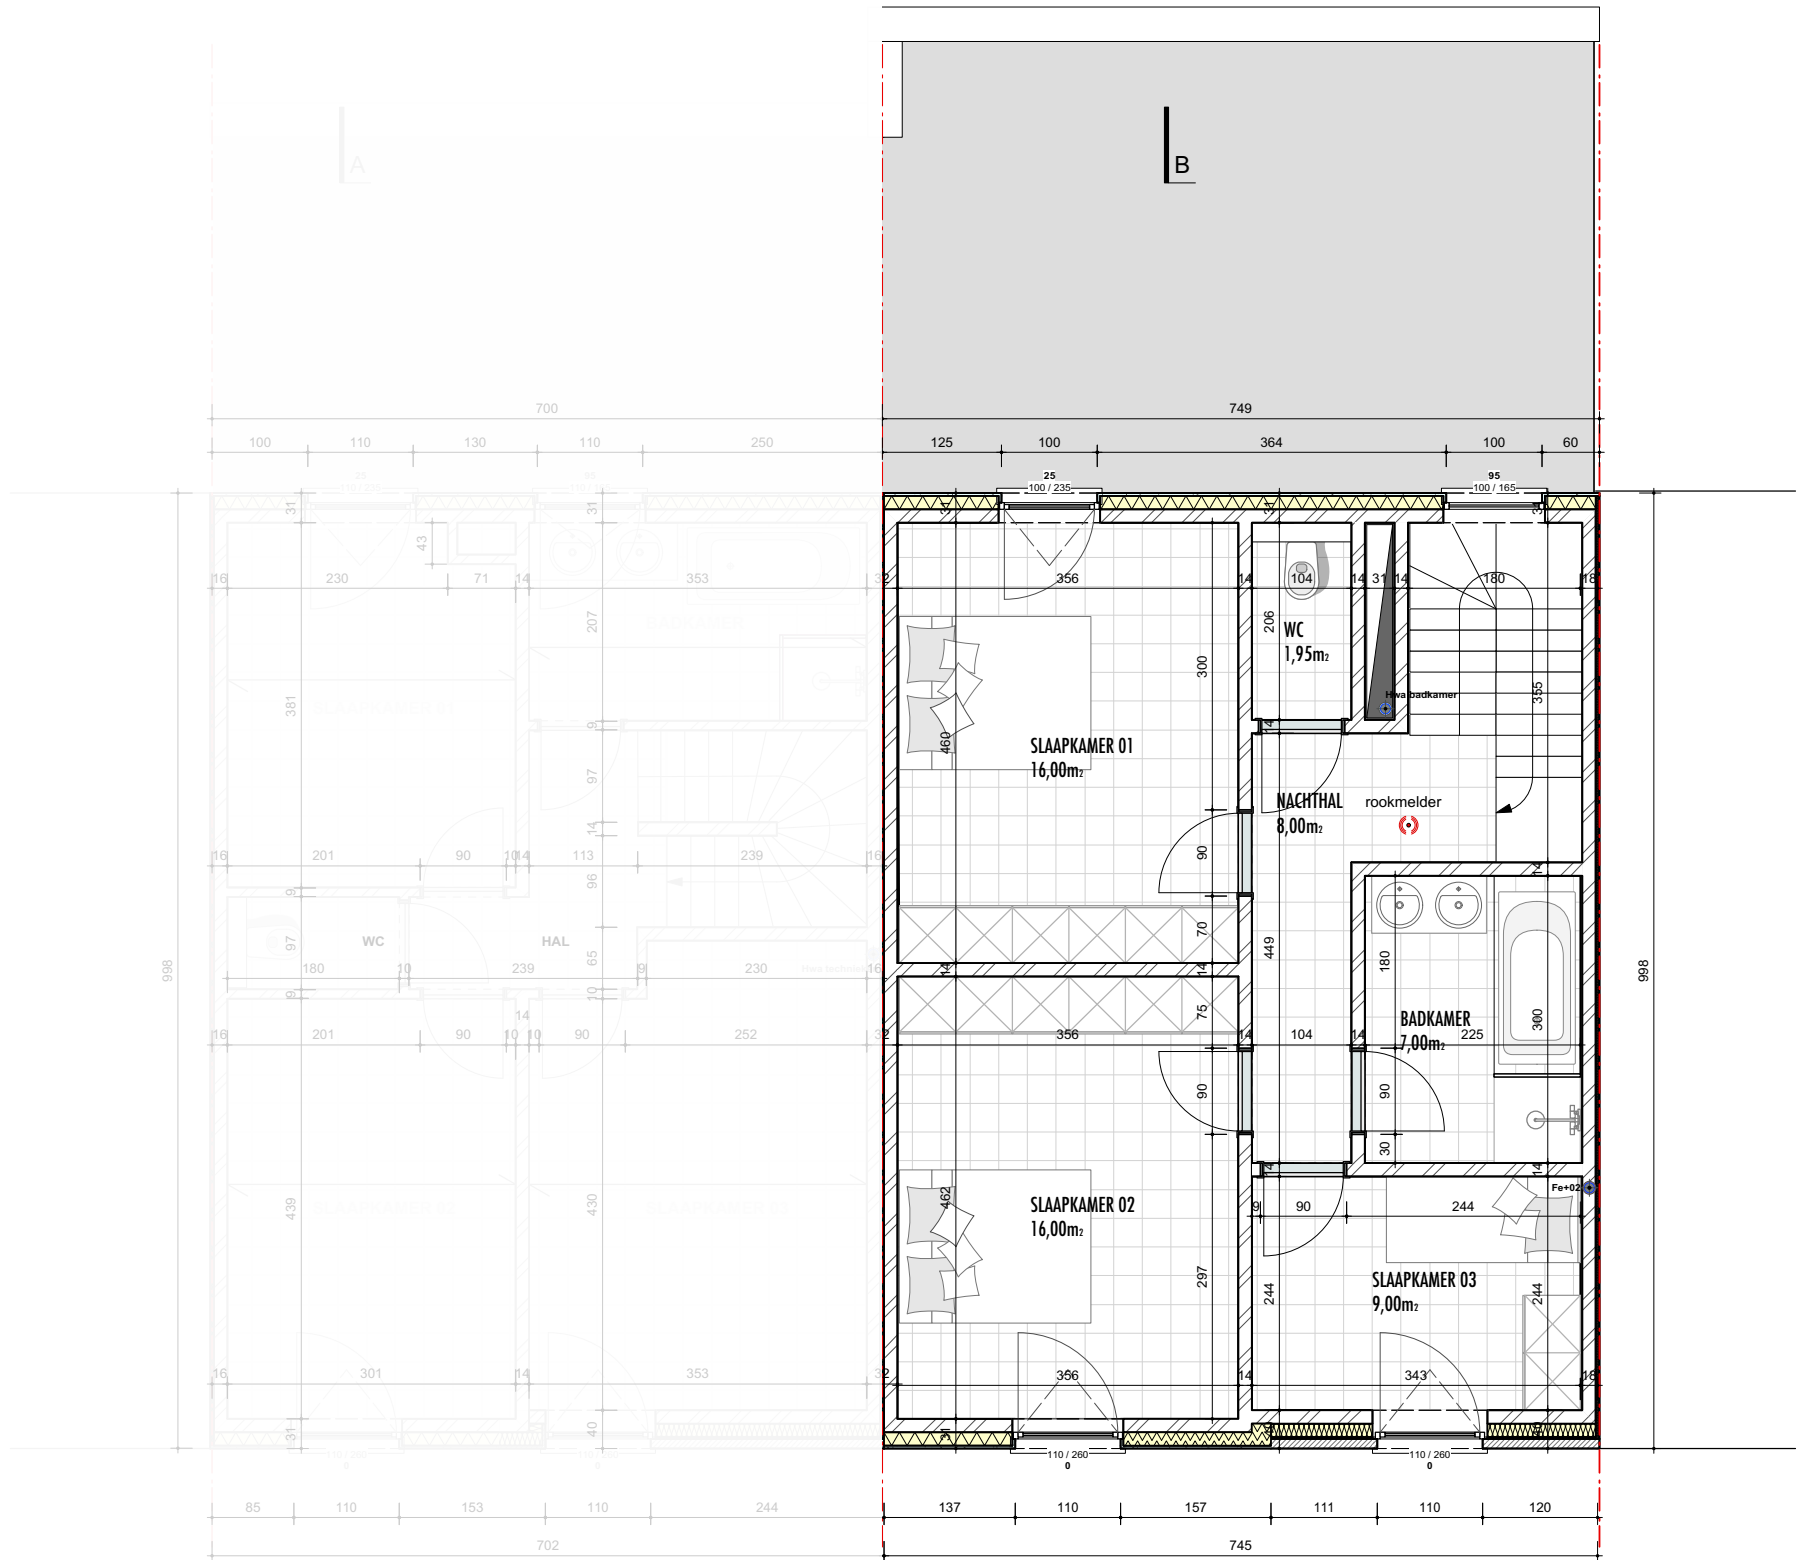

GRONDPLAN

+01

schaal 1/75

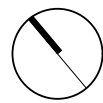

X-act architecten bv bvba

Steenweg 229 | 3570 Diepenbeek
+32 (0)11 76 26 37

E-BUILD

Wilselsesteenweg (LOT5)

2021-03-11



LEGENDE

 SNELBOUWSTEEN

 ISOLATIE EPS

 ISOLATIE PUR

 GEVELPLEISTER

 BAKSTEEN

 DRAAGVLOER

 DEKVLOER

 rookmelder

GEVELMATERIALEN

1. Gevelsteen - wit gekaleid
2. Gevelbepleistering - wit
3. aluminium dorpels - brons
4. Keramische dakpannen - donkerbruin
5. Dakrandprofiel - zink
6. Aluminium kaders - brons
7. Gevelbekleding - hout
8. Veiligheidsbeglazing



ACHTERGEVEL

schaal 1/50




X-act architecten bv bvba
Steenweg 229 | 3570 Diepenbeek
+32 (0)11 76 26 37

E-BUILD | Wilselsesteenweg (LOT5)

2021-03-11



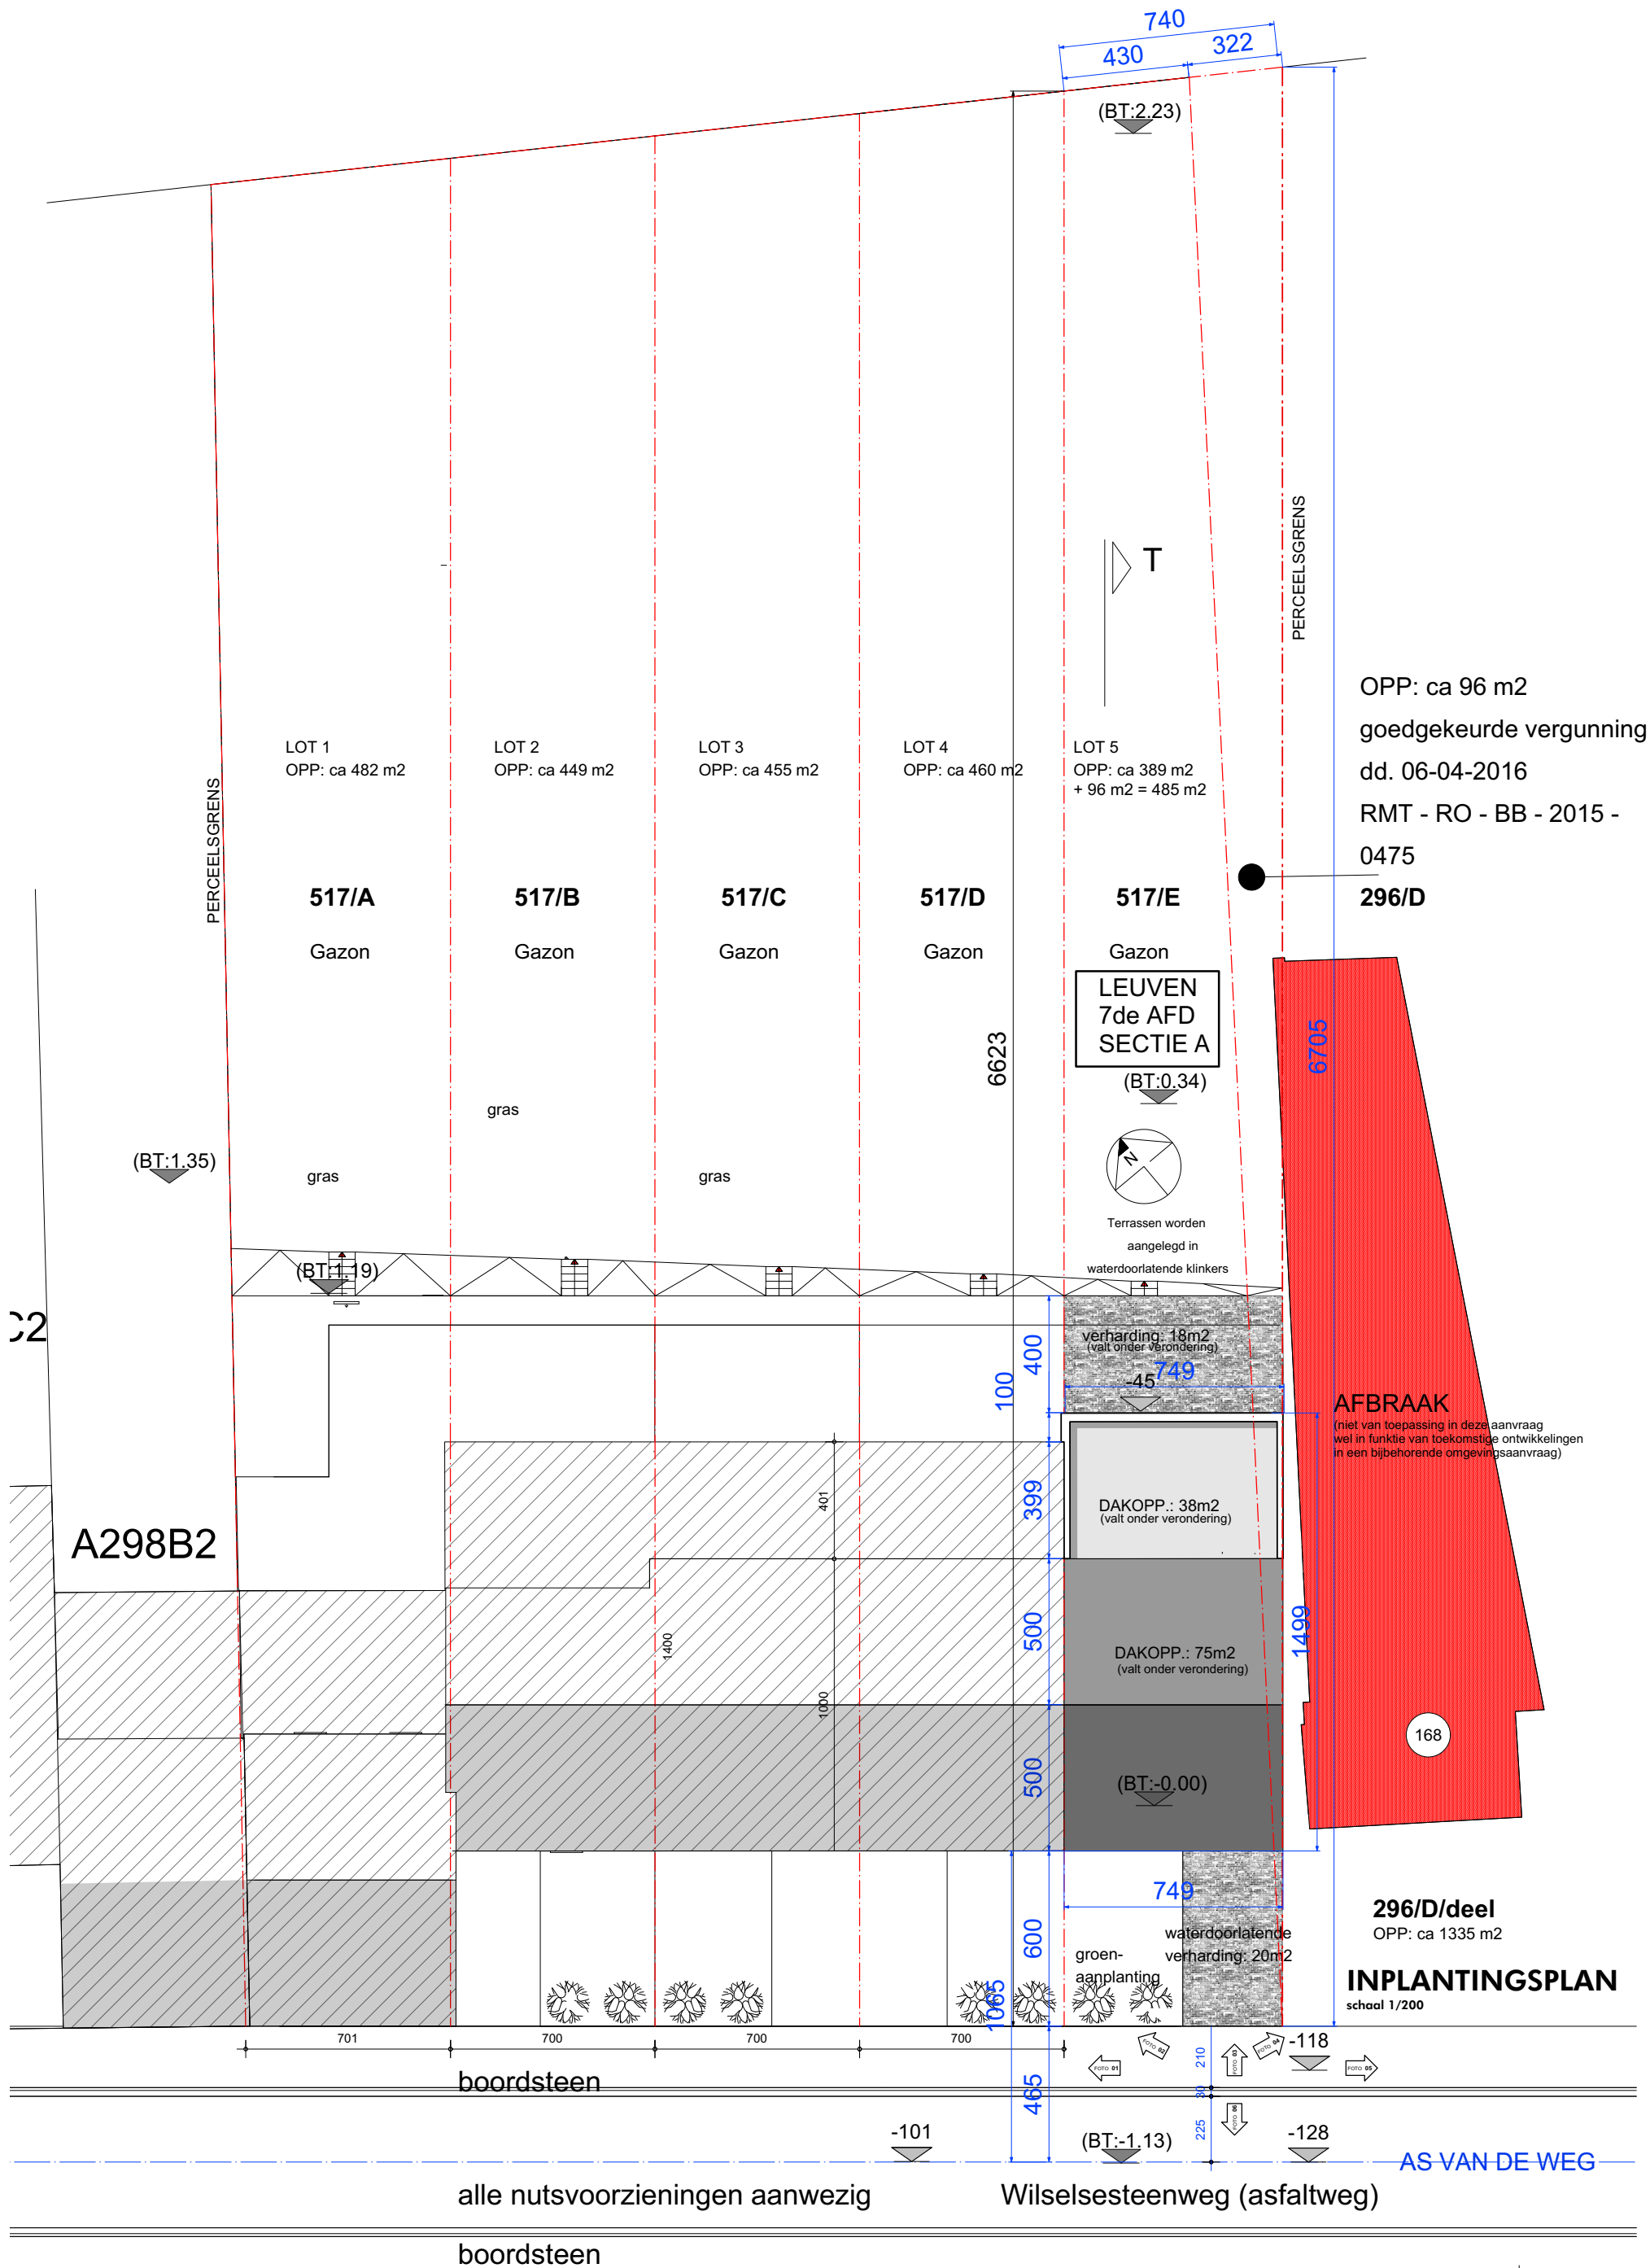

X-act architecten bv bvba

Steenweg 229 | 3570 Diepenbeek
+32 (0)11 76 26 37

E-BUILD

Wiselsesteenweg (LOT5)

2021-03-11



Handtekening(en)