






 
 
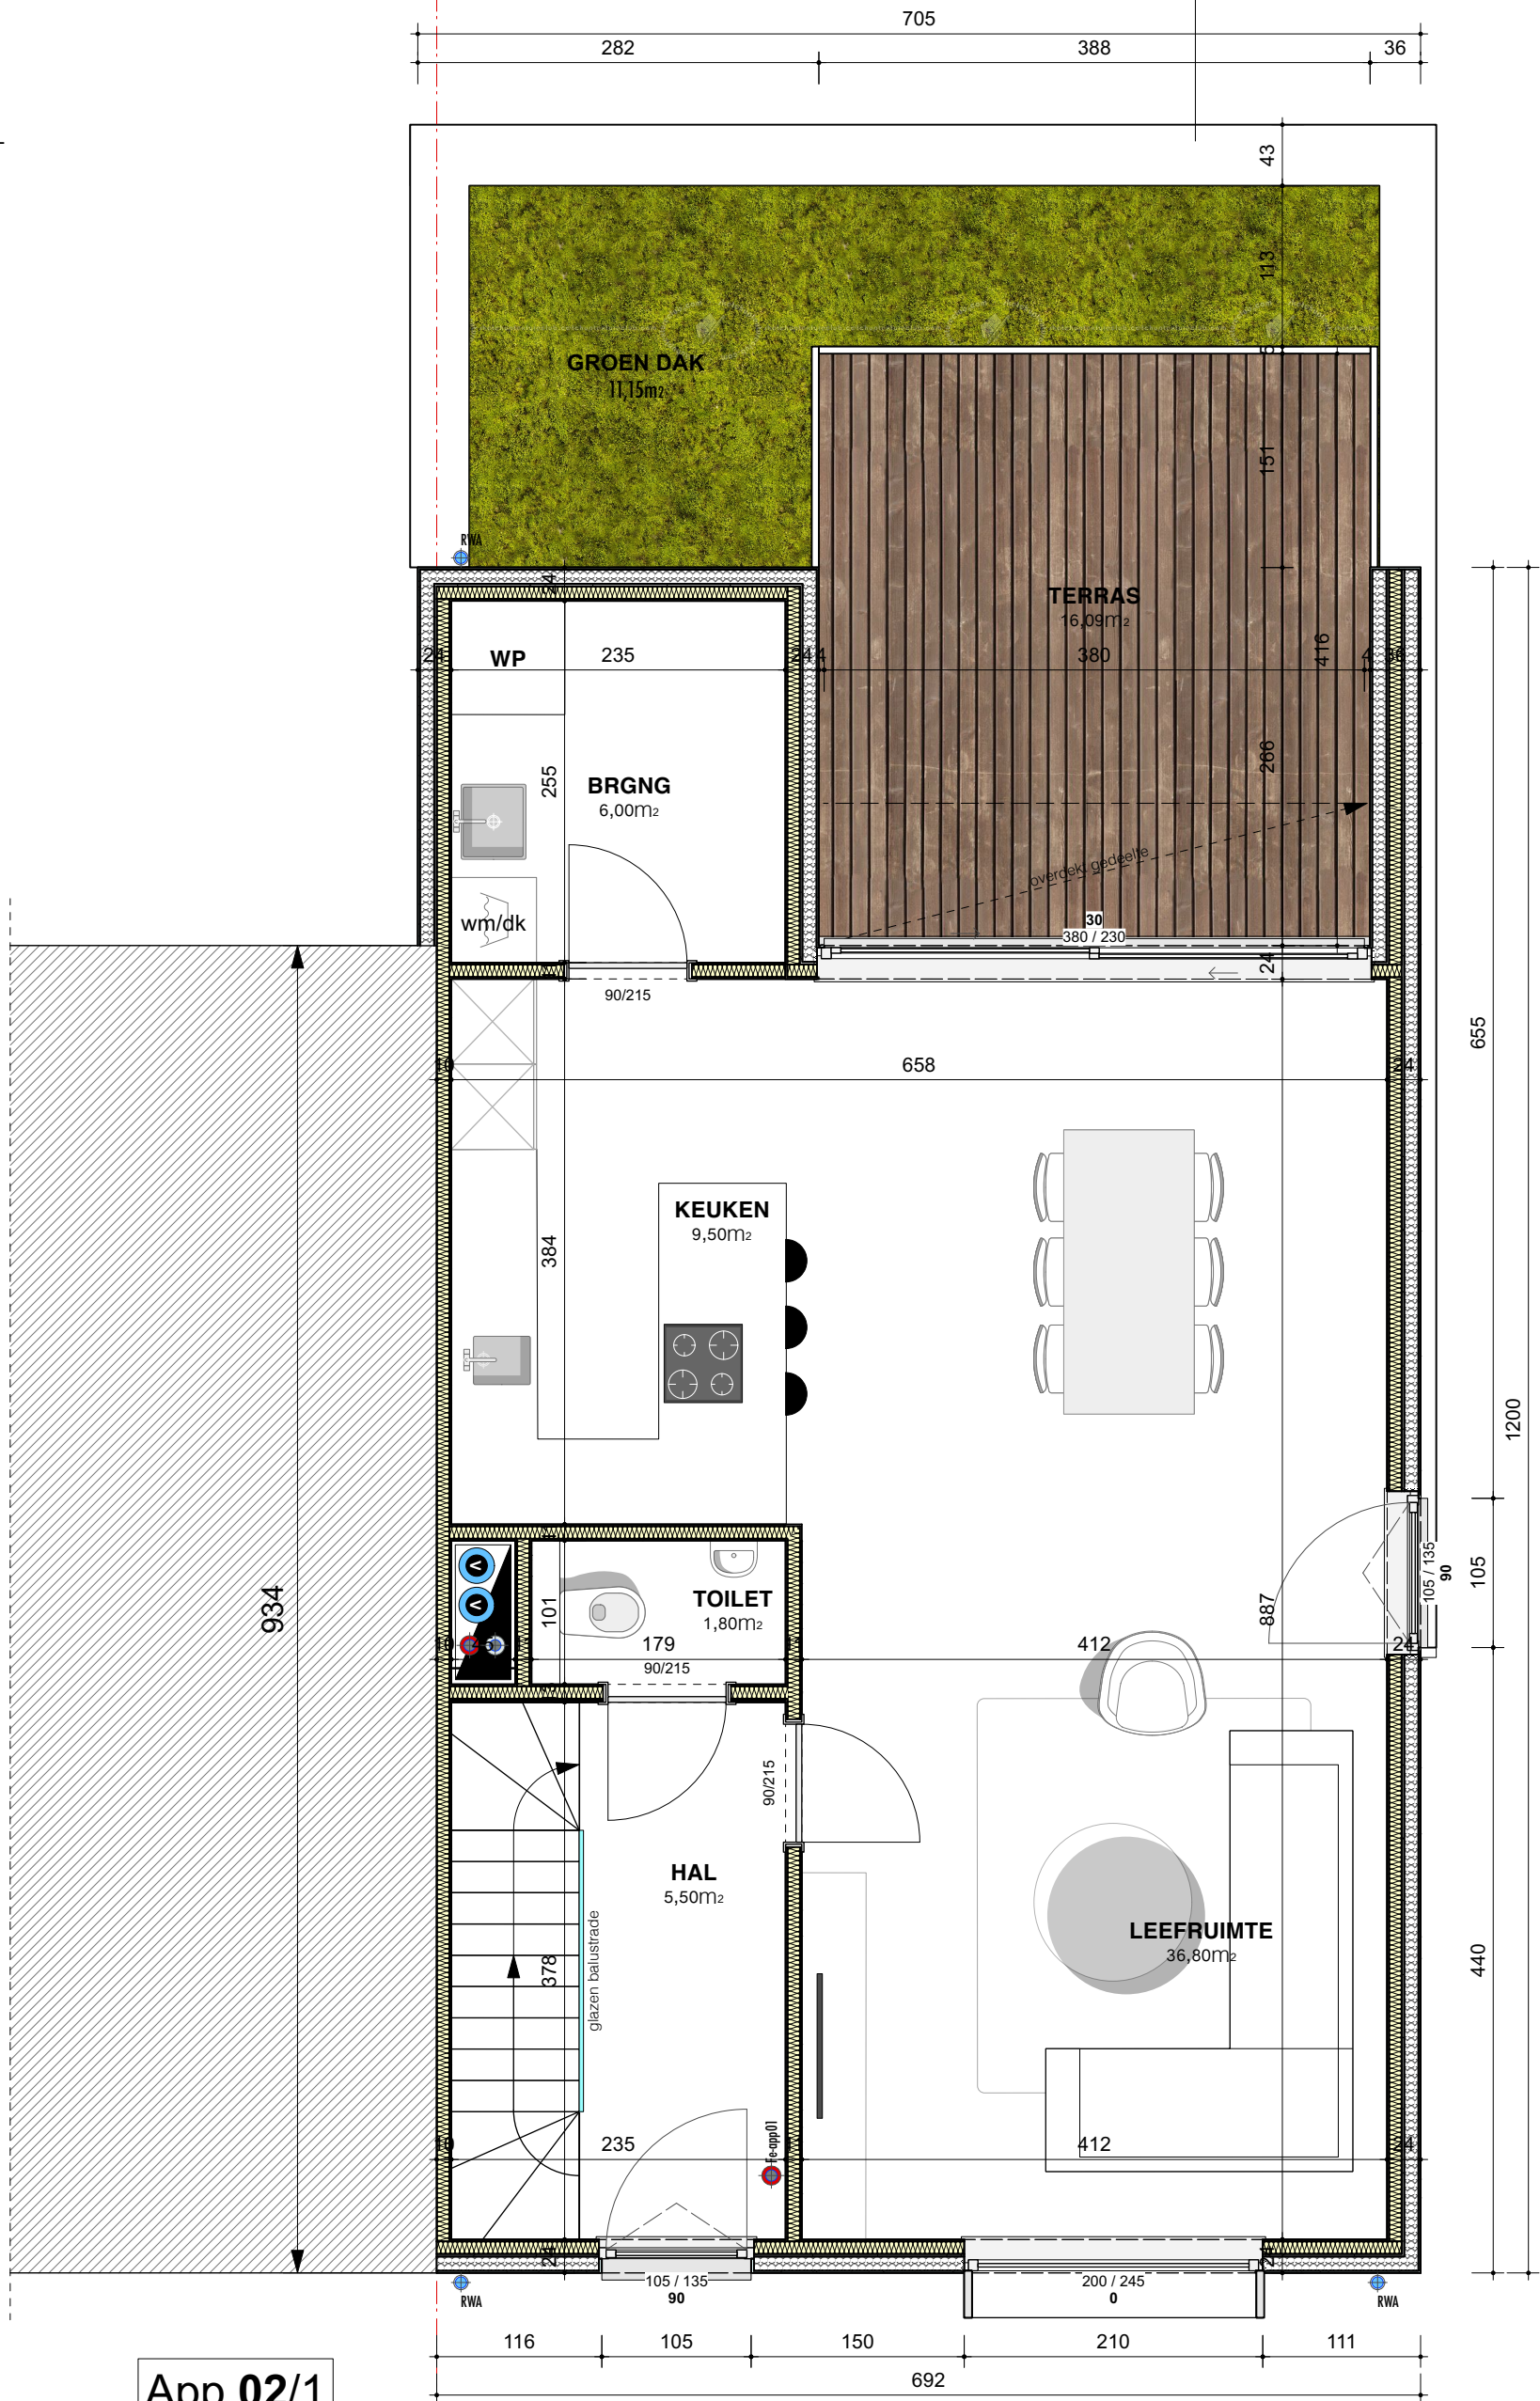


**LEGENDE**

-  STEELFRAME
-  GEVELPLEISTER
-  GIPSPLAAT
-  DRAAGVLOER
-  DEKVLOER
-  PUR in situ
-  PIR
-  MINERALE WOL
-  CELLENBETON



App.02/1  
72,00m<sup>2</sup>



X-act architecten bv bvba  
Steenweg 229 | 3570 Diepenbeek  
+32 (0)11 76 26 37

**GRONDPLAN  
NIVO +01**

HOLSBEEKSESTEENWEG



20/04/2023

