
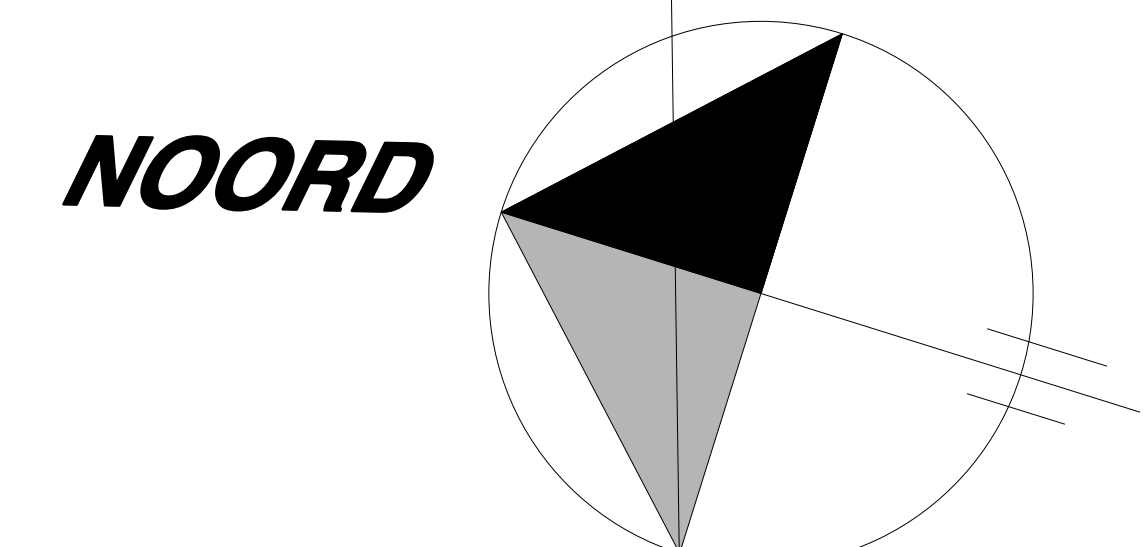


50-meterlijn

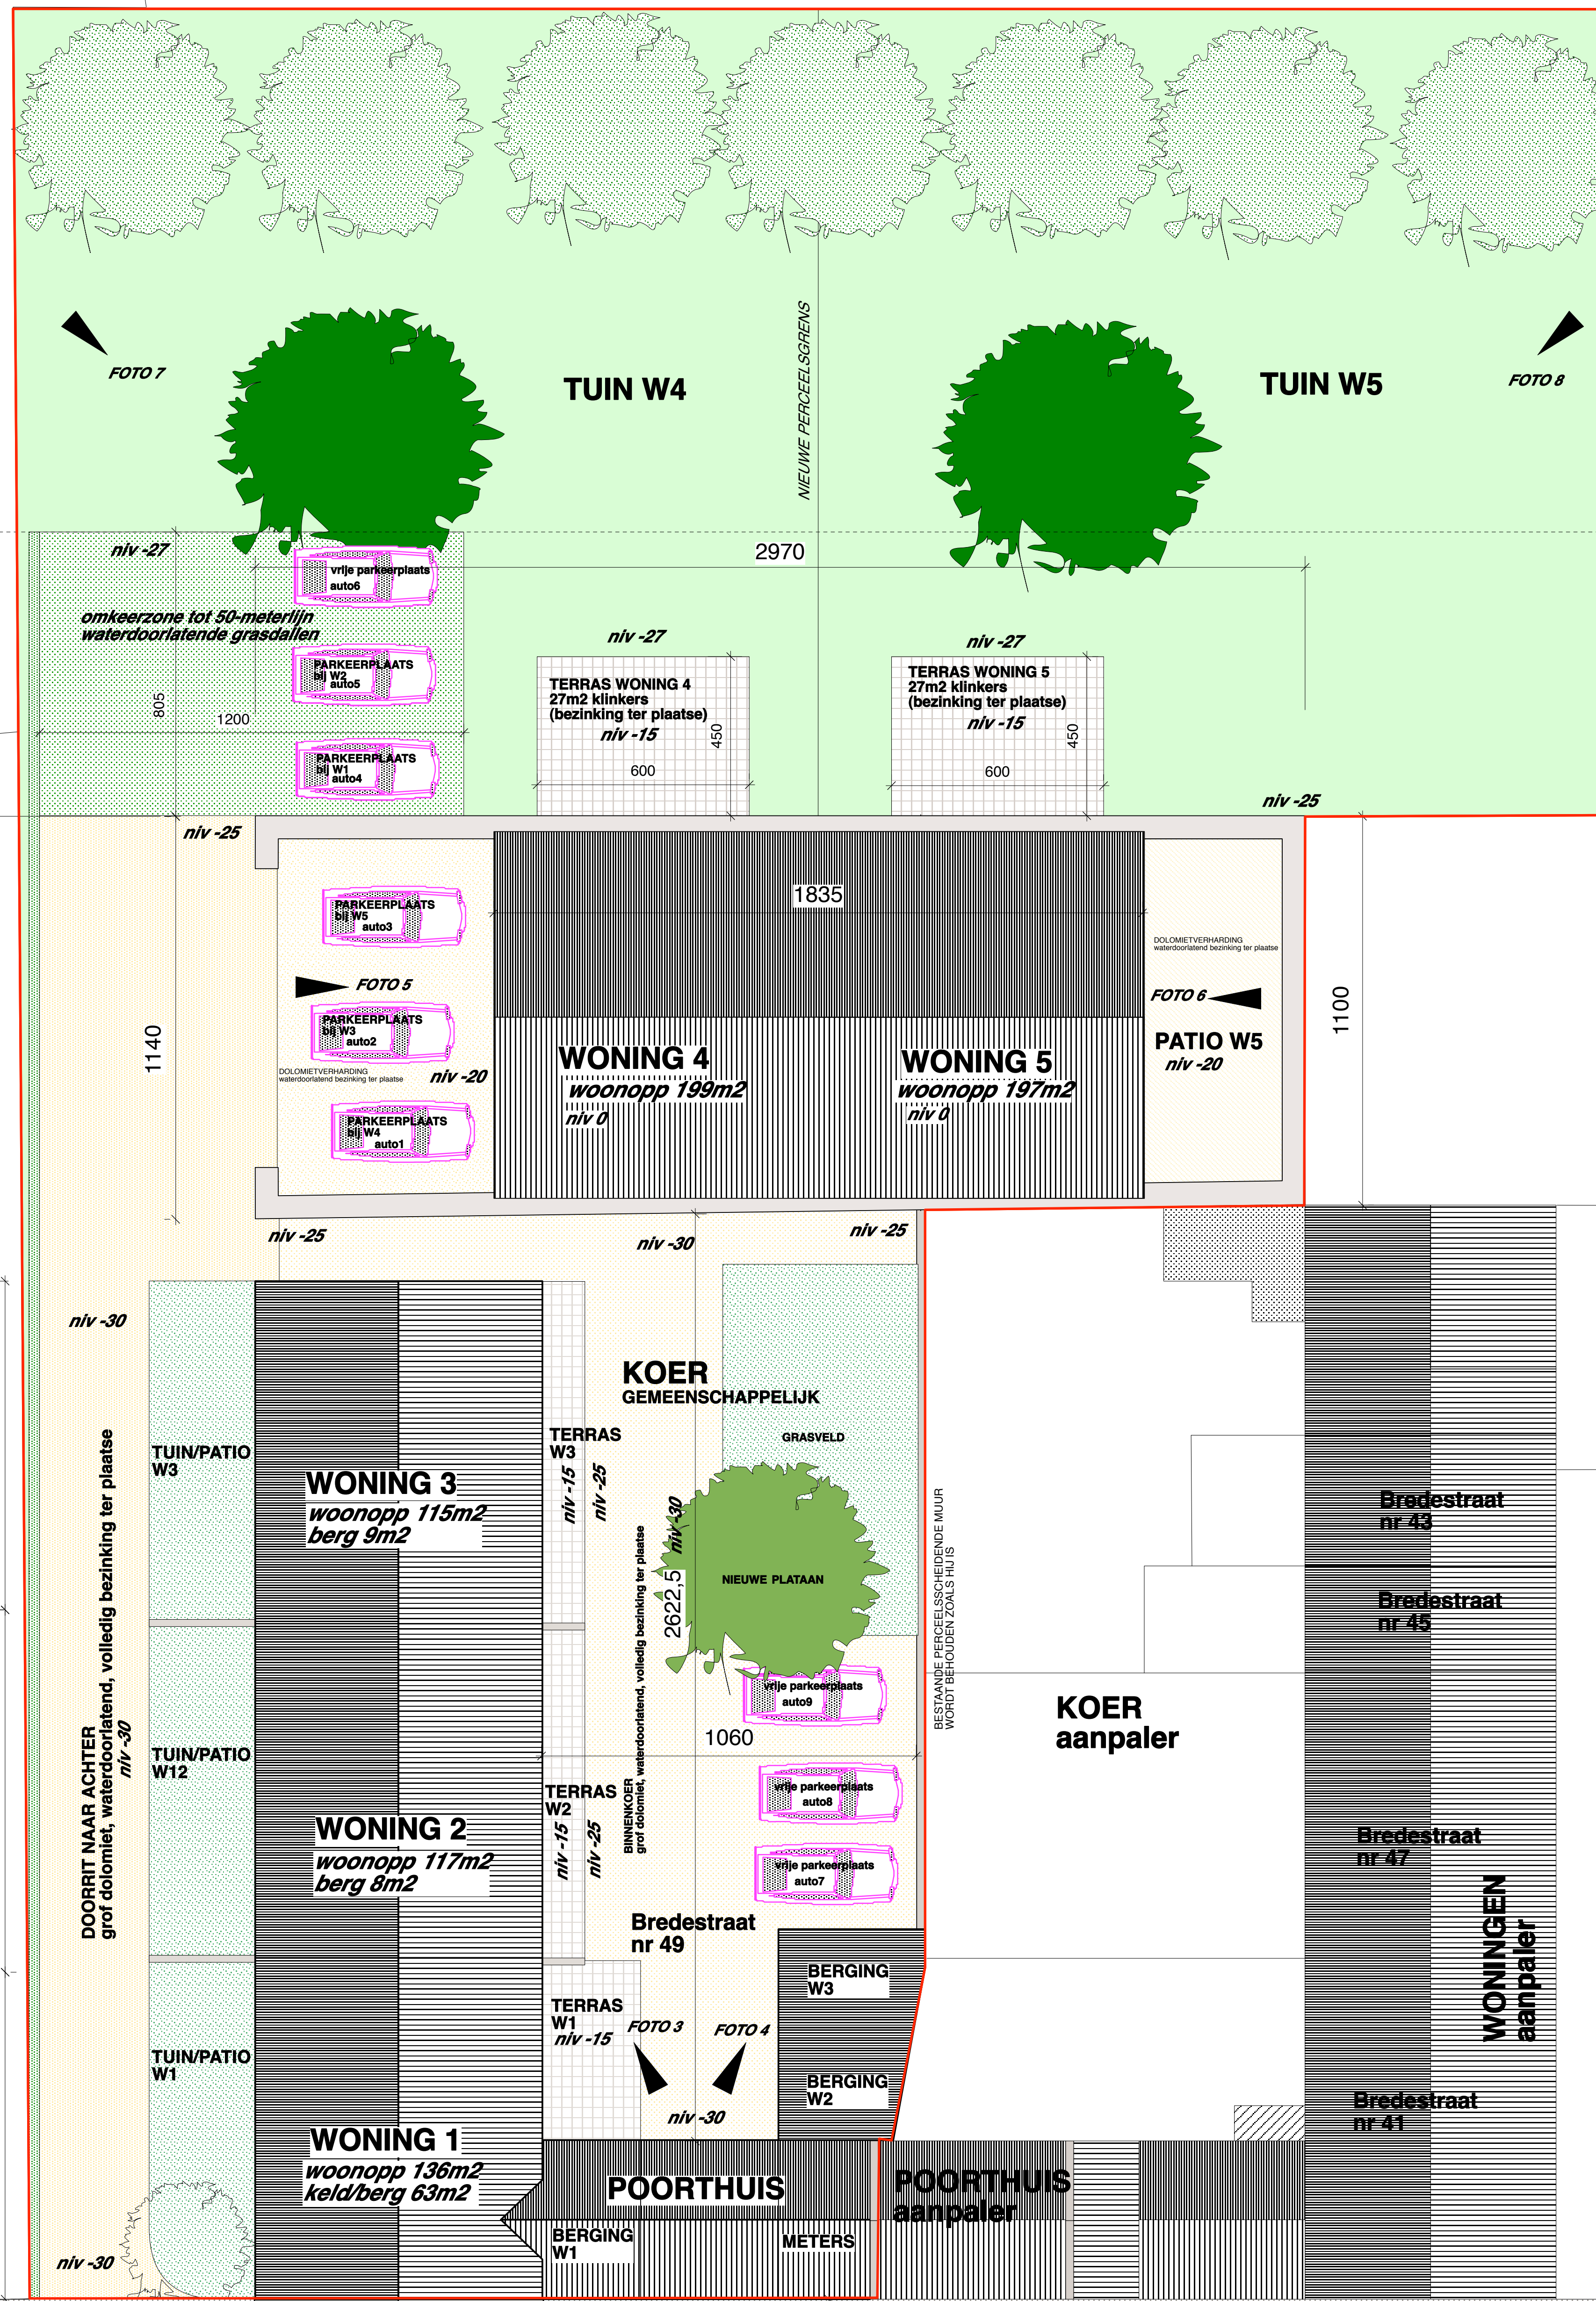

4195

2880

1025

925

930

BREDEWEG

640

812,5

997,5

1810

150

600

270

Bredestraat nr 54

Bredestraat nr 52

Bredestraat nr 50

Bredestraat nr 48

BA_2 woningen Bredeweg_I_N_2_inplanting gepland

DOSSIERNR 20150312.1; AANVRAAG OMGEVINGSVERGUNNING
 VERBOUWING SCHUUR TOT 2 WOONGELEGENHEDEN - Bredeweg 49 Kortesseem

aanvrager
 THYS HOUSING contact Jeffrey Thys
 Frillingel 144
 2800 Brasschaat
 0495 90 18 58
 jeffreithys@thyshousing.com

ligging:
 Bredeweg 49 3724 Kortesseem
 Kortesseem, Sectie A nrs 12 S2 (20a67ca)
 + "streep grond" Sectie A nr 10 R (32,5 ca) & deel van nr 10 P (55ca)

ontwerper:
 Ludo Schouterden
 Rapertingenstraat 152
 3500 Hasselt
 ludoschouterden@skynet.be
 0479 39 90 47

plan nr
2 INPLANTING
 GEPLAND

schaal: 1/100
 wijzigingen:

versie 06.04.2020