
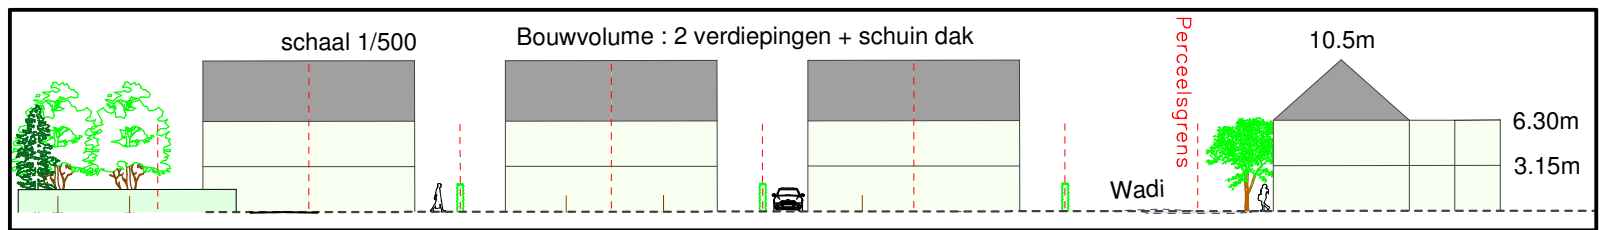


6. Omgevingsplan nieuwe toestand (Plan 3/4)

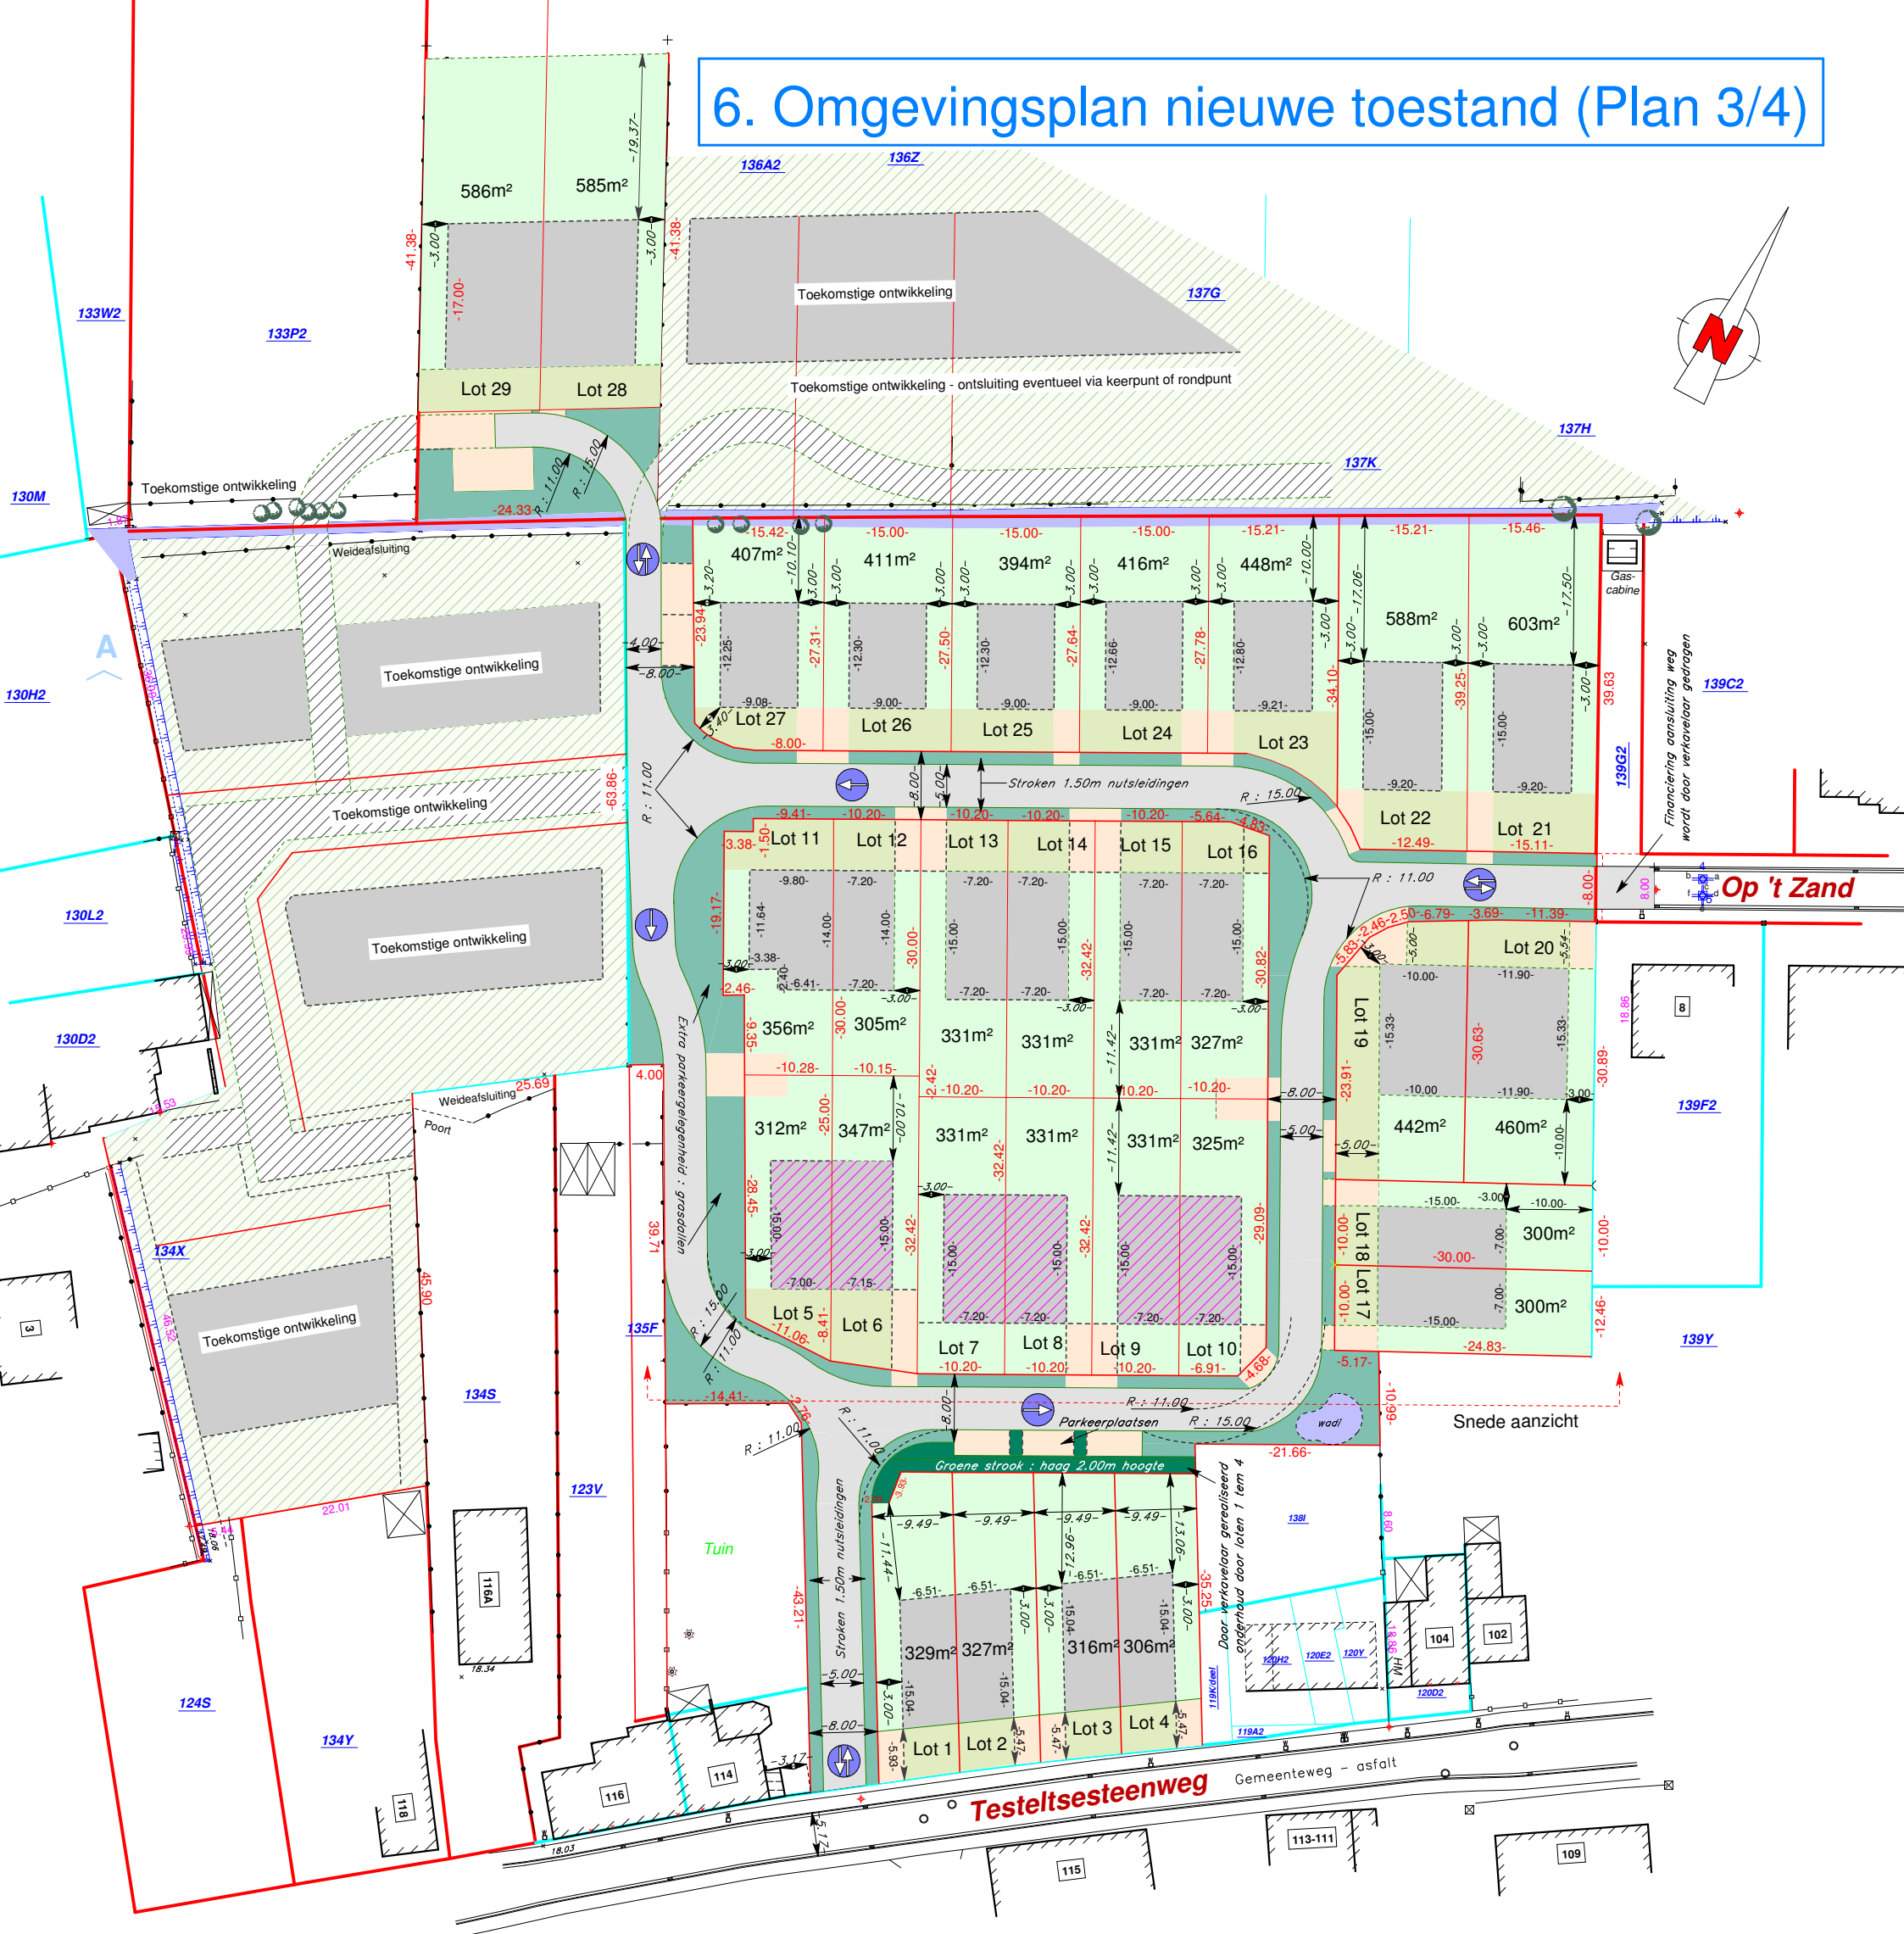

<ul style="list-style-type: none"> Grenspaal Loofboom Naaldboom Loofboom (klein) Naaldboom (klein) 	<ul style="list-style-type: none"> Riooldeksel Straatkolk Straatpot Water Straatpot Hydrant Referentiepunt 	<ul style="list-style-type: none"> Terreinhoogte Dorpel Beplantingsgrens Draadafsluiting Gracht bodem 	<ul style="list-style-type: none"> Gracht top Haag Muur Plaatafsluiting Verhardingsgrens 	<ul style="list-style-type: none"> Perceelgrens volgens plan Perceelgrens volgens meting Perceelgrens volgens kadastrale plan Bouwzone Bouwzone bescheiden woonaanbod Perceel 	<ul style="list-style-type: none"> Voortuinstrook Groenzone Collectieve buffering Waterdoorlatende verharding Fietspad Verharding draaicirkels/oprit
---	---	--	---	---	--

Opgemaakt en in plan gebracht door Landmeter - Expert

Bruno Van Dessel

Bruno Van Dessel
LAN 041082

ADM TOPO

Landmeters-Experten
Waardebepalingen
Expertises

ADM-Topo bvba
Veldkant 10
2550 Kontich
BE 0835 498 612

T. 03 877 78 60
F. 03 877 78 70
M. 047554 93 35

Gemeten door **MSS** Getekend door **JC**
Schaal **1:750** Papier **A3**
XY **lokaal** Hoogtesyst. **lokaal**

Dossiernummer **VK 2013 06 002** Datum **25 augustus 2014**

**Omgevingsplan
nieuwe toestand**

**Scherpenheuvel-Zichem
Averbode**
Testeltsesteenweg
3271 Scherpenheuvel-Zichem

Afdeling 5 Sectie A Nummer(s)
Oppervl. kadastrale plan m² Oppervl. gemeten **15.053m²**

Bestand naam: VK201306002_1_500_A2