




VERDIEPING 1

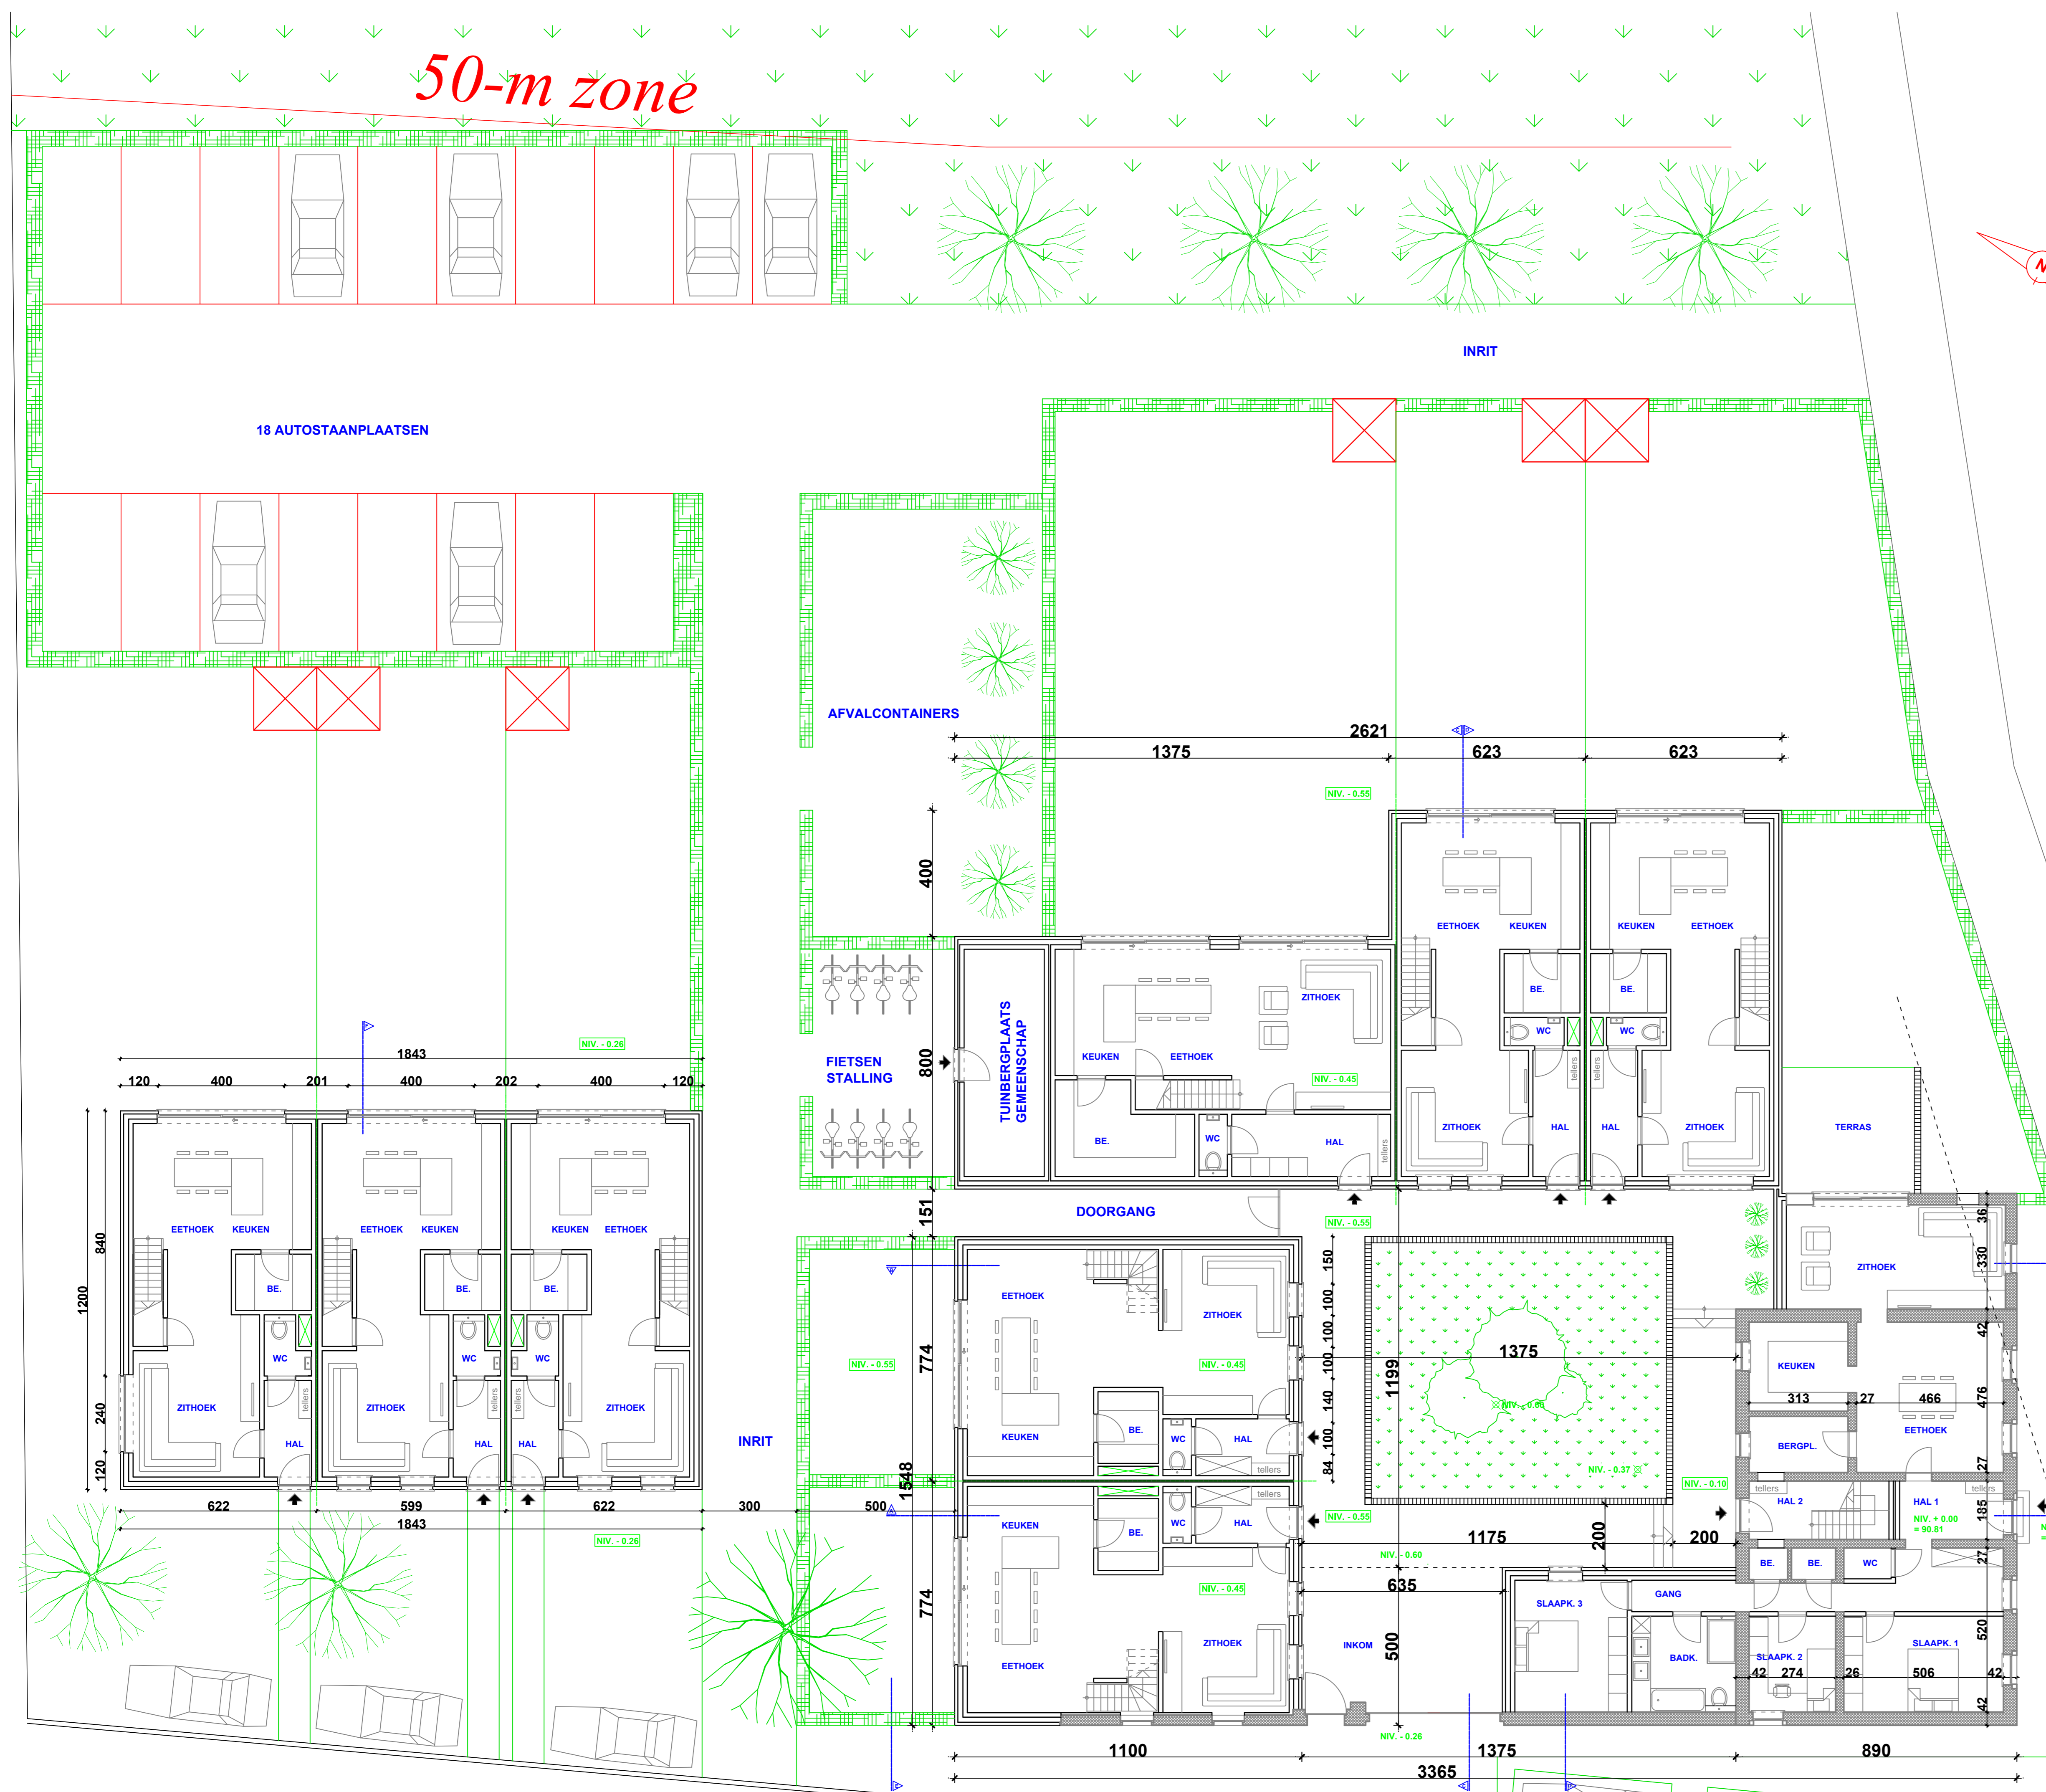


GELIJKVLOERS 1

GELIJKVLOERS 2


GELIJKVLOERS 3



INPLANTING bestaand - 1/500

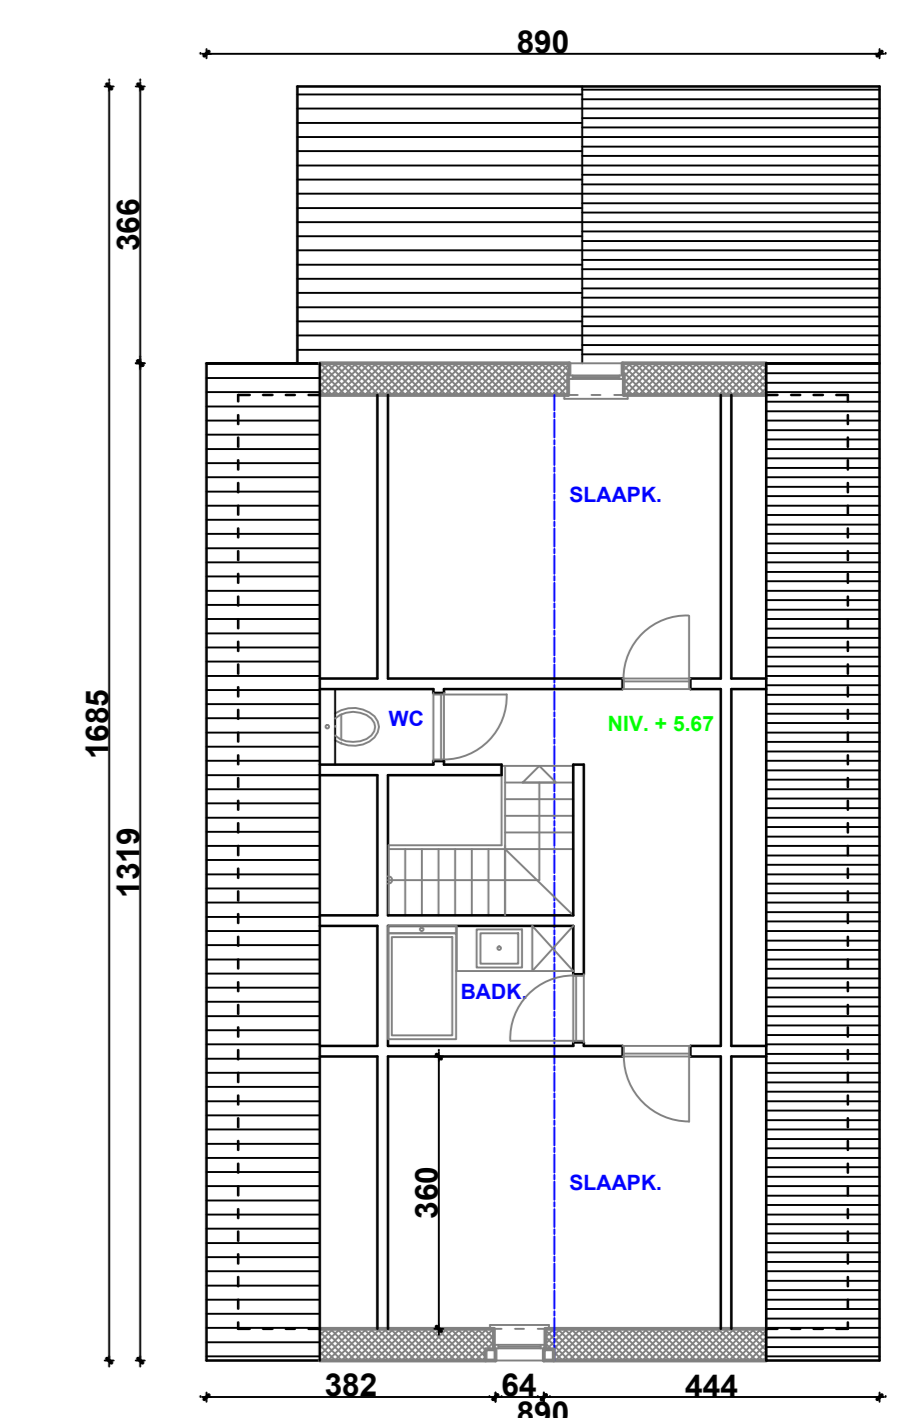

ZOLDER 3

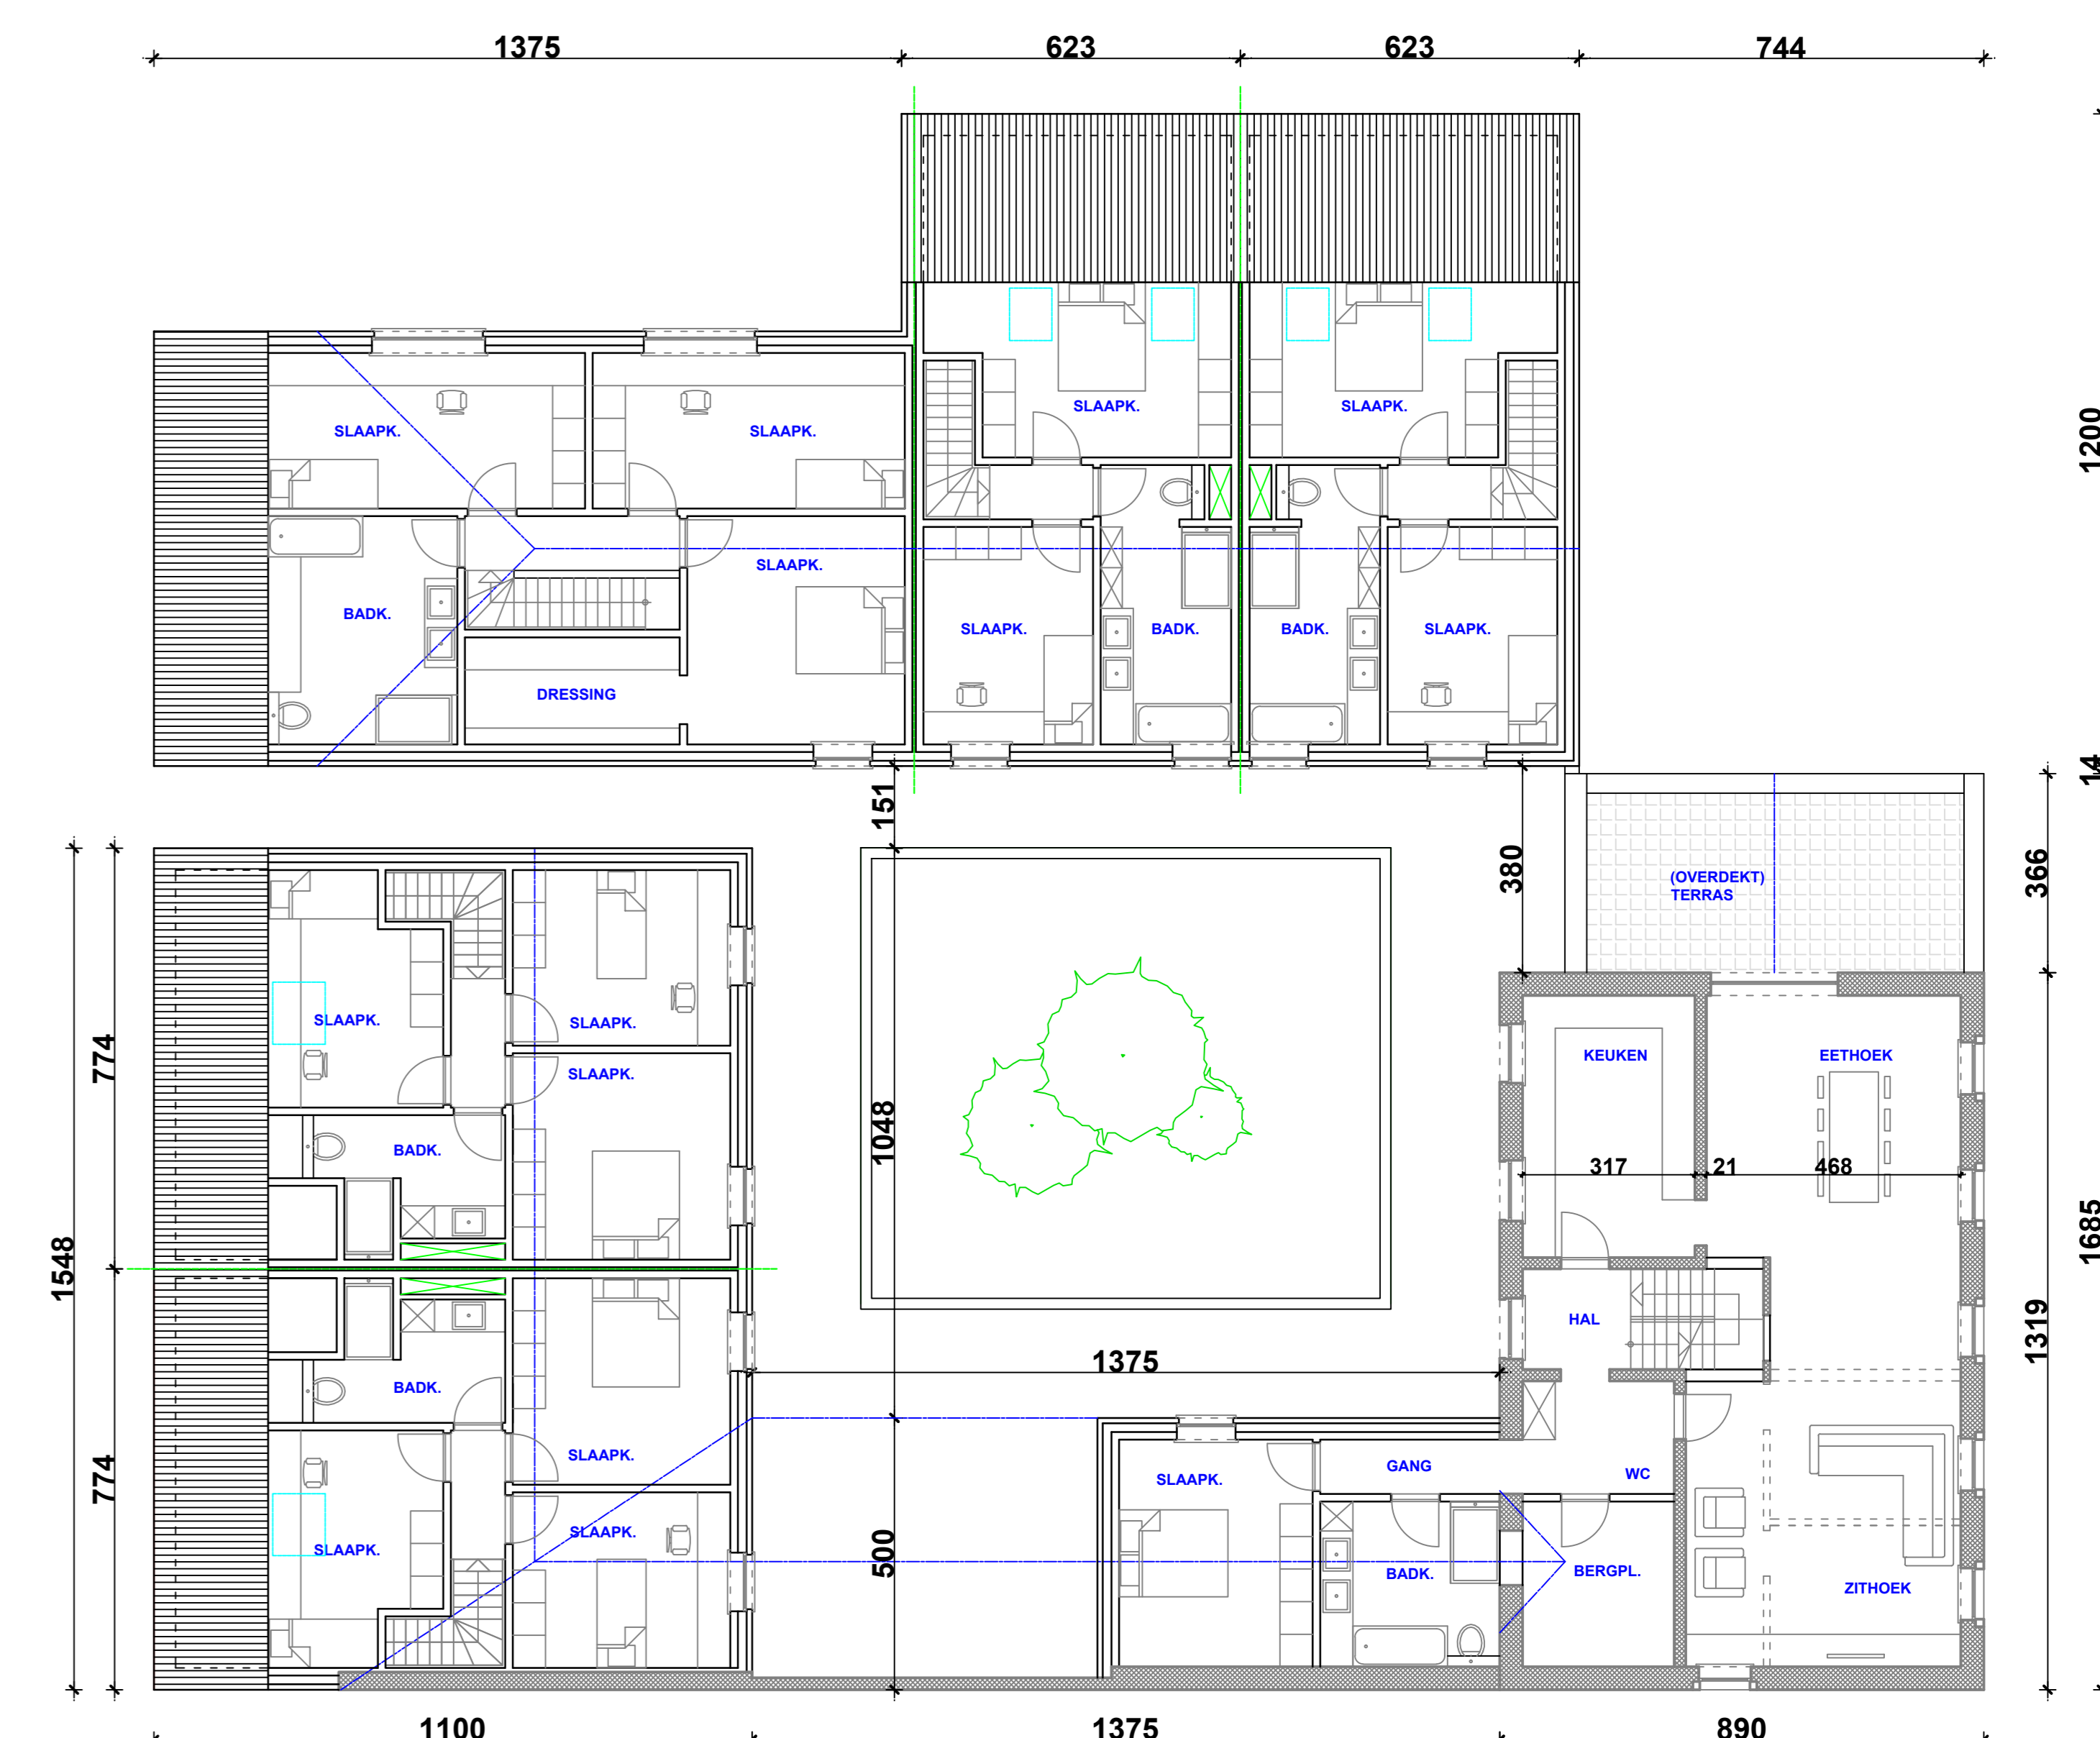

VERDIEPING 2

VERDIEPING 3

Haeselt, Groenstraat 4
percelen 219a e 220a
schaal 1/500