






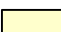
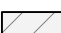
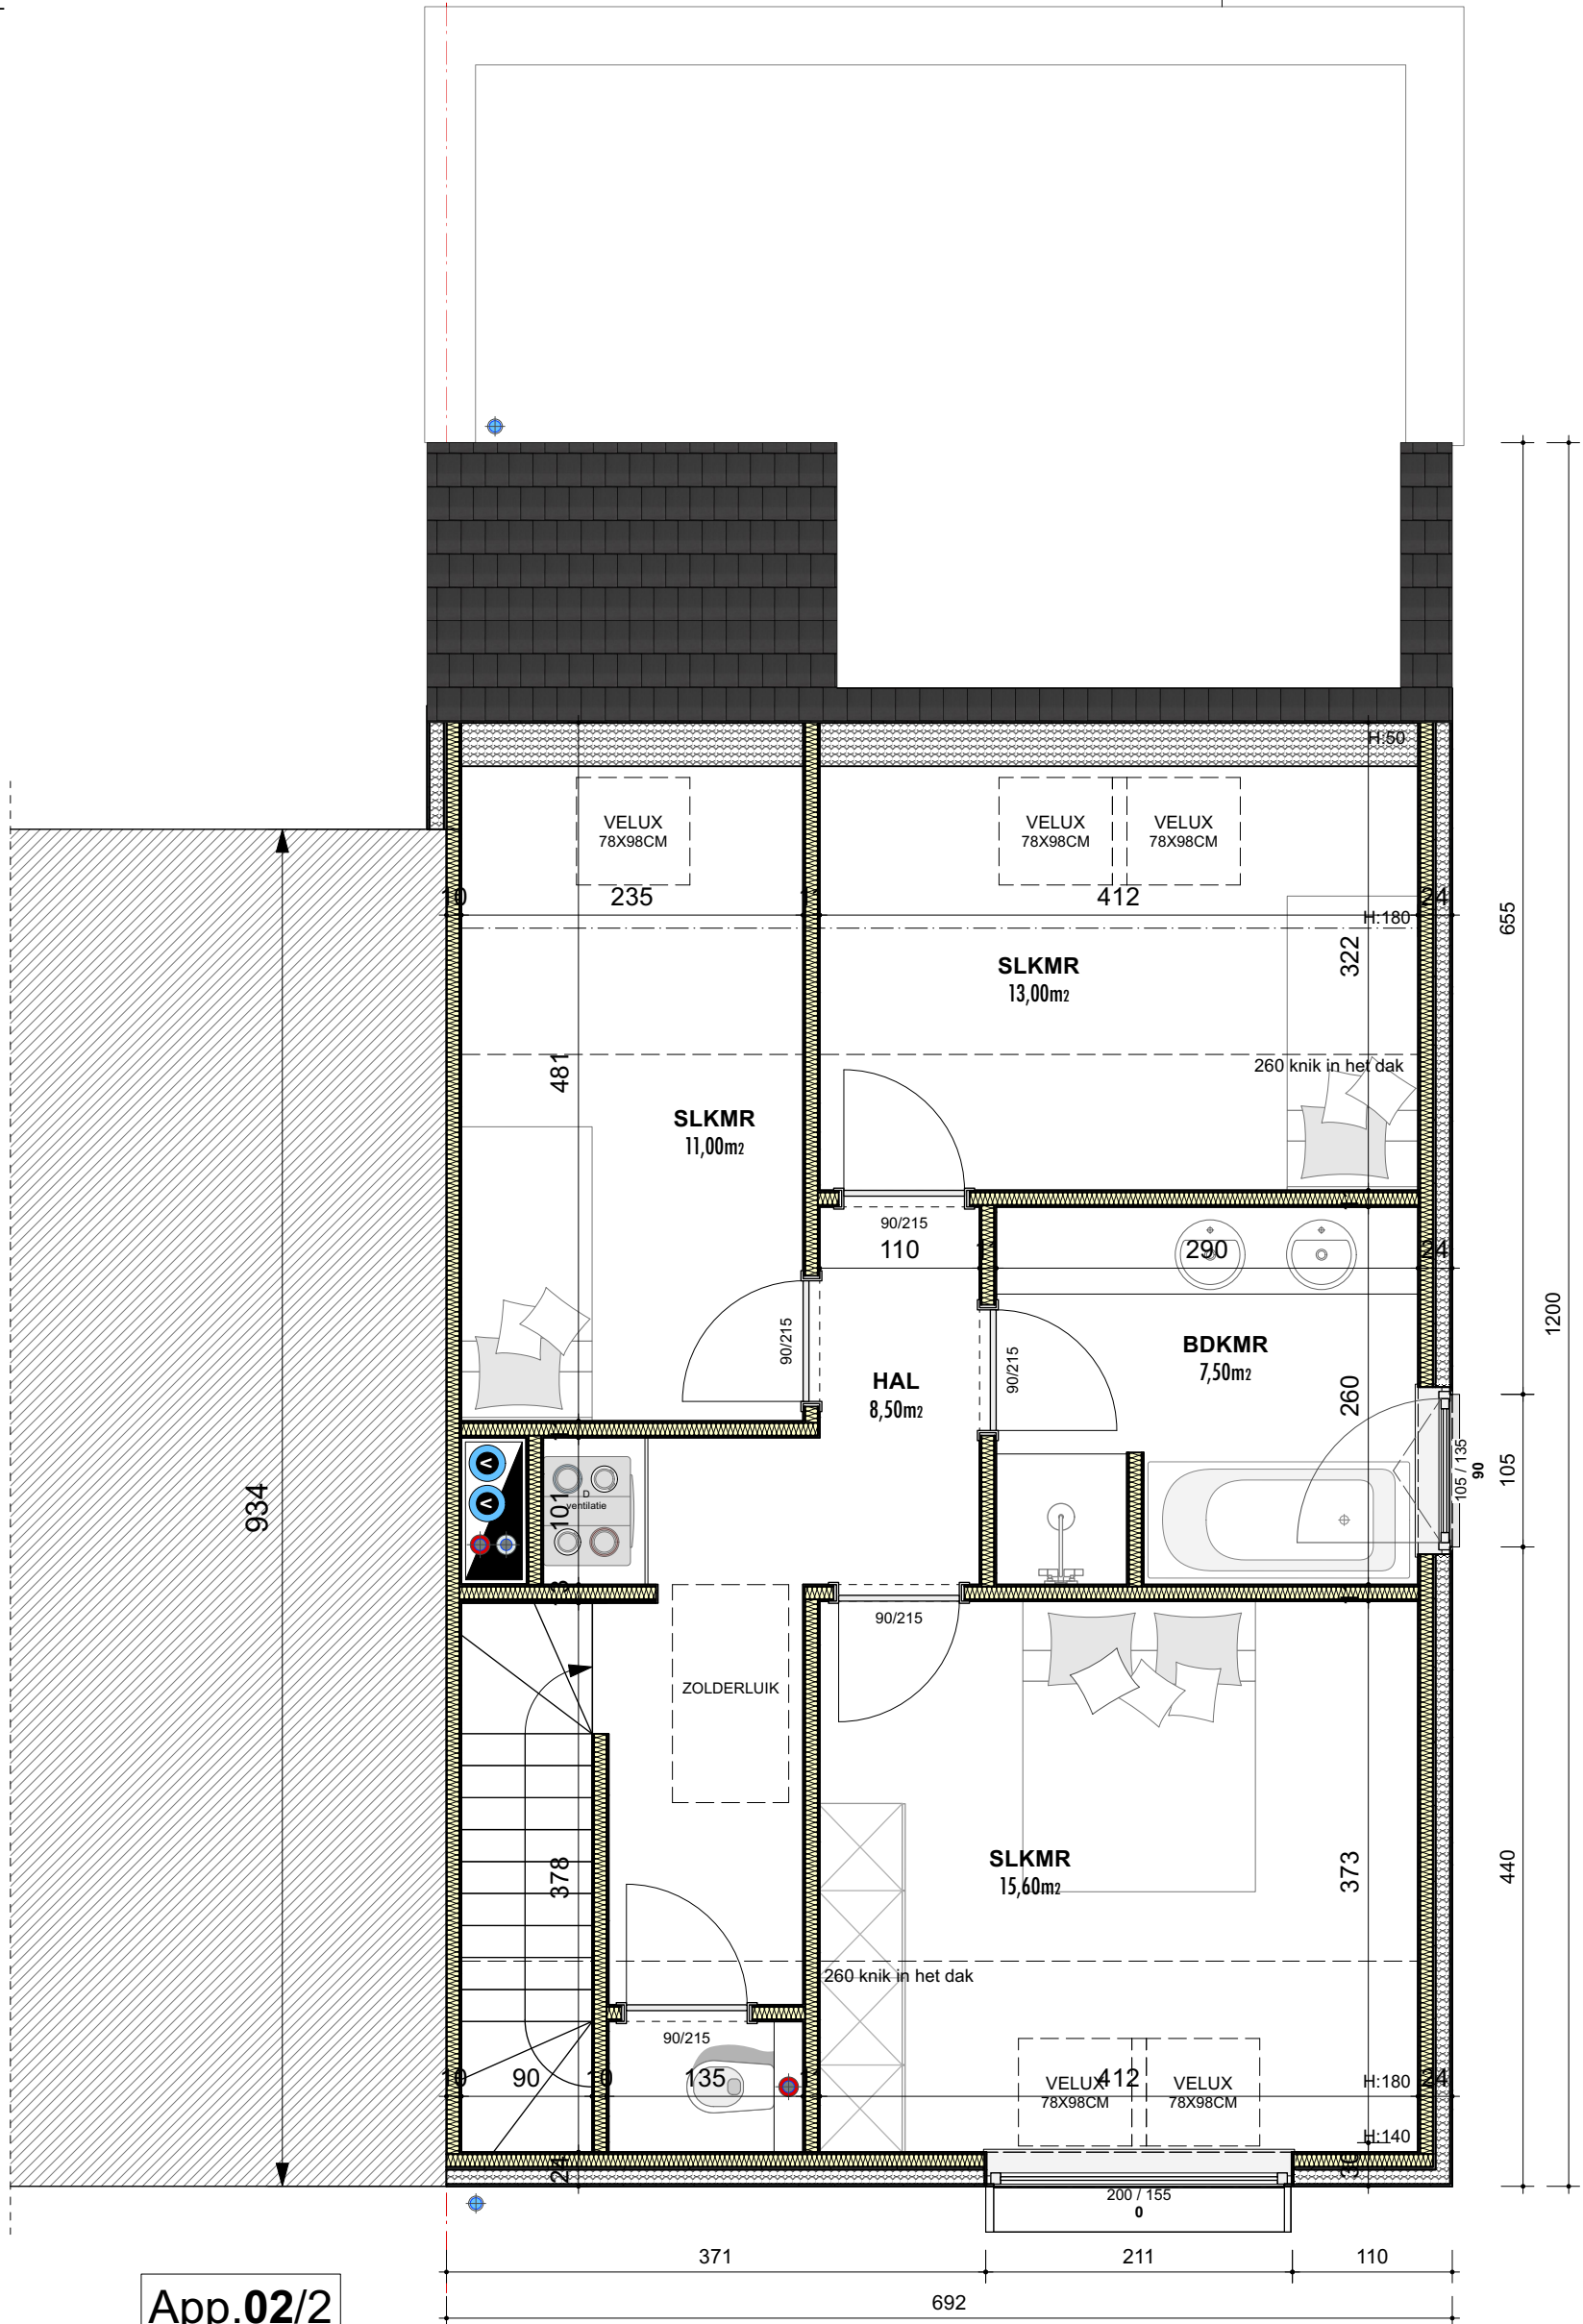


LEGENDE

-  STEELFRAME
-  GEVELPLEISTER
-  GIPSPLAAT
-  DRAAGVLOER
-  DEKVLOER
-  PUR in situ
-  PIR
-  MINERALE WOL
-  CELLENBETON



App.02/2
71,30m²



X-act architecten bv bvba
Steenweg 229 | 3570 Diepenbeek
+32 (0)11 76 26 37

GRONDPLAN
NIVO +02



20/04/2023

HOLSBEEKSESTEENWEG

